


Схема границ зон с особыми условиями использования территории для строительства объекта АО "Самаранефтегаз":
5393П: "Сбор нефти и газа со скважин №№ 626, 628, 629, 630, 635 Боровского месторождения"
в границах сельского поселения Сергиевск муниципального района Сергиевский Самарской области.

Перечень координат зон с особыми условиями использования территории в Приложении 1

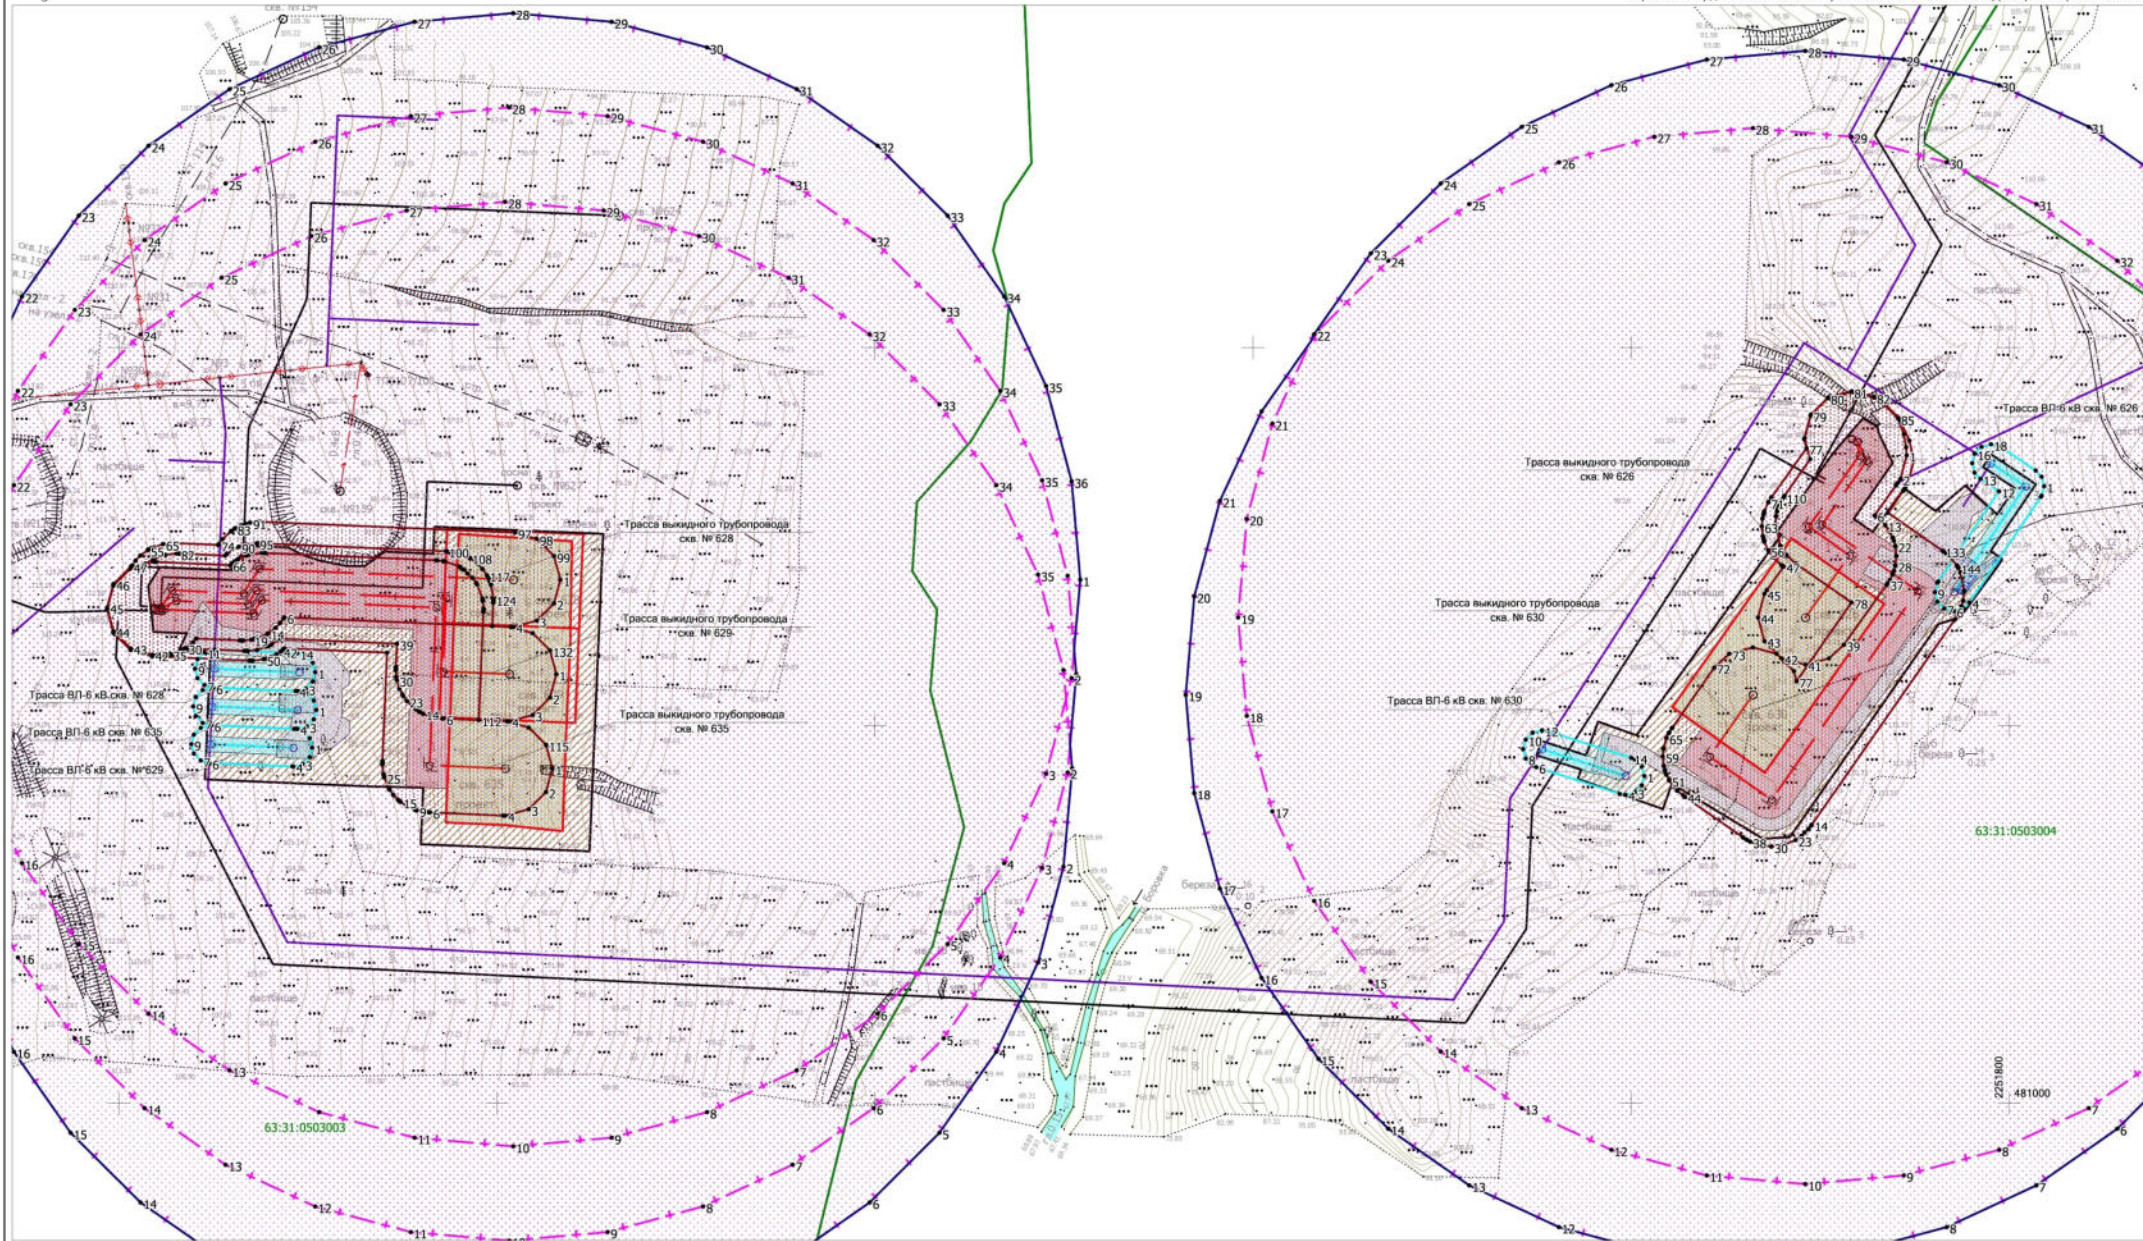

Условные обозначения:

- | | |
|---|---|
| <ul style="list-style-type: none"> 63:00:000000 - Границы и номер кадастрового квартала; - Границы территории, в отношении которой осуществляется подготовка проекта планировки; - Устанавливаемые красные линии (границы зоны планируемого размещения объекта); - Земельный участок под площадку строительства скважин; - Земельный участок под площадку обустройства скважин; - Земельный участок под противопожарный проезд к сооружениям скважин; - Земельный участок под выкидной трубопровод от скважин; | <ul style="list-style-type: none"> - Земельный участок под площадку электротехнического обустройства скважин; - Земельный участок под трассу ВЛ-6 кВ; - Трасса проектируемого выкидного трубопровода; - Трасса проектируемой ВЛ-6 кВ; - Санитарно-защитная зона проектируемой скважины; - Охранная зона проектируемого выкидного трубопровода; - Охранная зона проектируемой ВЛ-6кВ. |
|---|---|

Заказчик: АО «Самаранефтегаз»				
Изм.	Лист	№ документа	Подпись	Дата
			<i>Разработан Симонович В.О.</i>	
			<i>Проверил Чубенко М.А.</i>	
Н. контроль				

5393П: "Сбор нефти и газа со скважин №№ 626, 628, 629, 630, 635 Боровского месторождения" в границах сельского поселения Сергиевск муниципального района Сергиевский Самарской области.

Проект межевания территории
Материалы по обоснованию

Стадия	Лист	Листов
П	1	1

Схема границ зон с особыми условиями использования территории
Масштаб 1:2000

ООО «СамараНШнефть»