


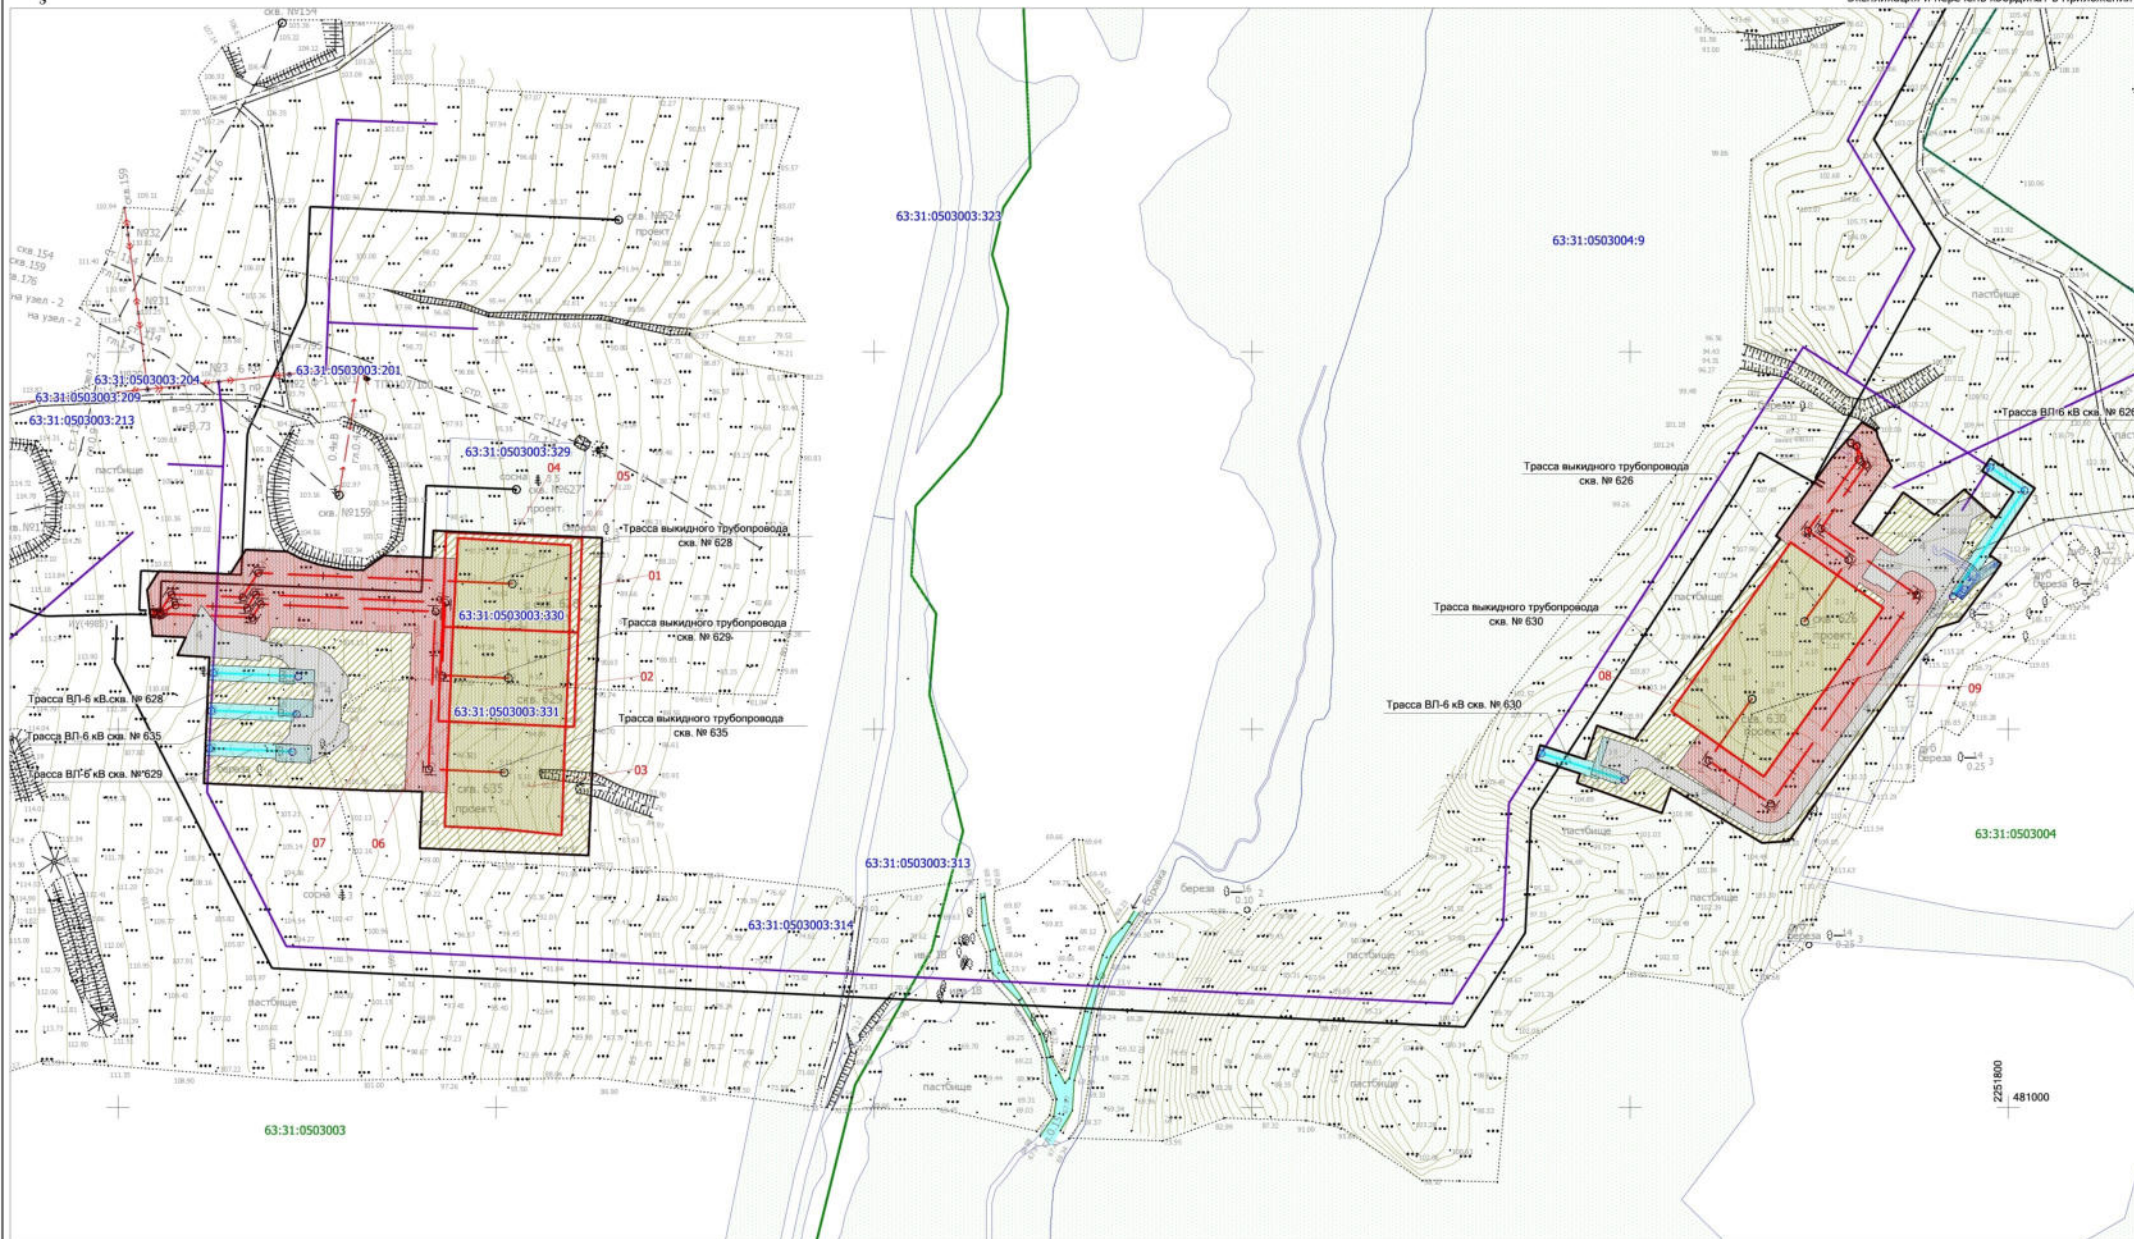

Чертеж межевания территории для строительства объекта АО "Самарнефтегаз":
5393П: "Сбор нефти и газа со скважин №№ 626, 628, 629, 630, 635 Боровского месторождения"
в границах сельского поселения Сергиевск муниципального района Сергиевский Самарской области.

Экспликация и перечень координат в Приложении 1



Условные обозначения:

- 63:00:0000000 - Границы и номер кадастрового квартала;
- 63:00:0000000 - Границы и номер земельных участков, поставленных на ГКУ;
- Проектируемые красные линии (границы зоны планируемого размещения объекта);
- Земельный участок под площадку строительства скважин;
- Земельный участок под площадку обустройства скважин;
- Земельный участок под противопожарный проезд к сооружениям скважин;
- Земельный участок под выкидной трубопровод от скважин;

- Земельный участок под площадку электротехнического обустройства скважин;
- Земельный участок под трассу ВП-6 кв;
- Трасса проектируемого выкидного трубопровода;
- Трасса проектируемой ВП-6 кв.

Заказчик: АО «Самарнефтегаз»				
Изм.	Лист	№ документа	Подпись	Дата
			<i>Симонович В.О.</i>	
			<i>Чубенко М.А.</i>	
Н. контроль				

5393П: "Сбор нефти и газа со скважин №№ 626, 628, 629, 630, 635 Боровского месторождения"
в границах сельского поселения Сергиевск
муниципального района Сергиевский Самарской области.

Проект межевания территории

Стадия	Лист	Листов
П	1	1

Чертеж межевания территории
Масштаб 1:2000

ООО «СамараНПИнефть»