


Чертеж межевание территории для строительства объекта АО "Самаринфрегат".  
81850 «Техническое parcelование УИМ "Водоизноска" (проектный) с указанием и техническое средства охраны»  
и границе сельского поселения Сергиевское Сергиевского района Самарской области

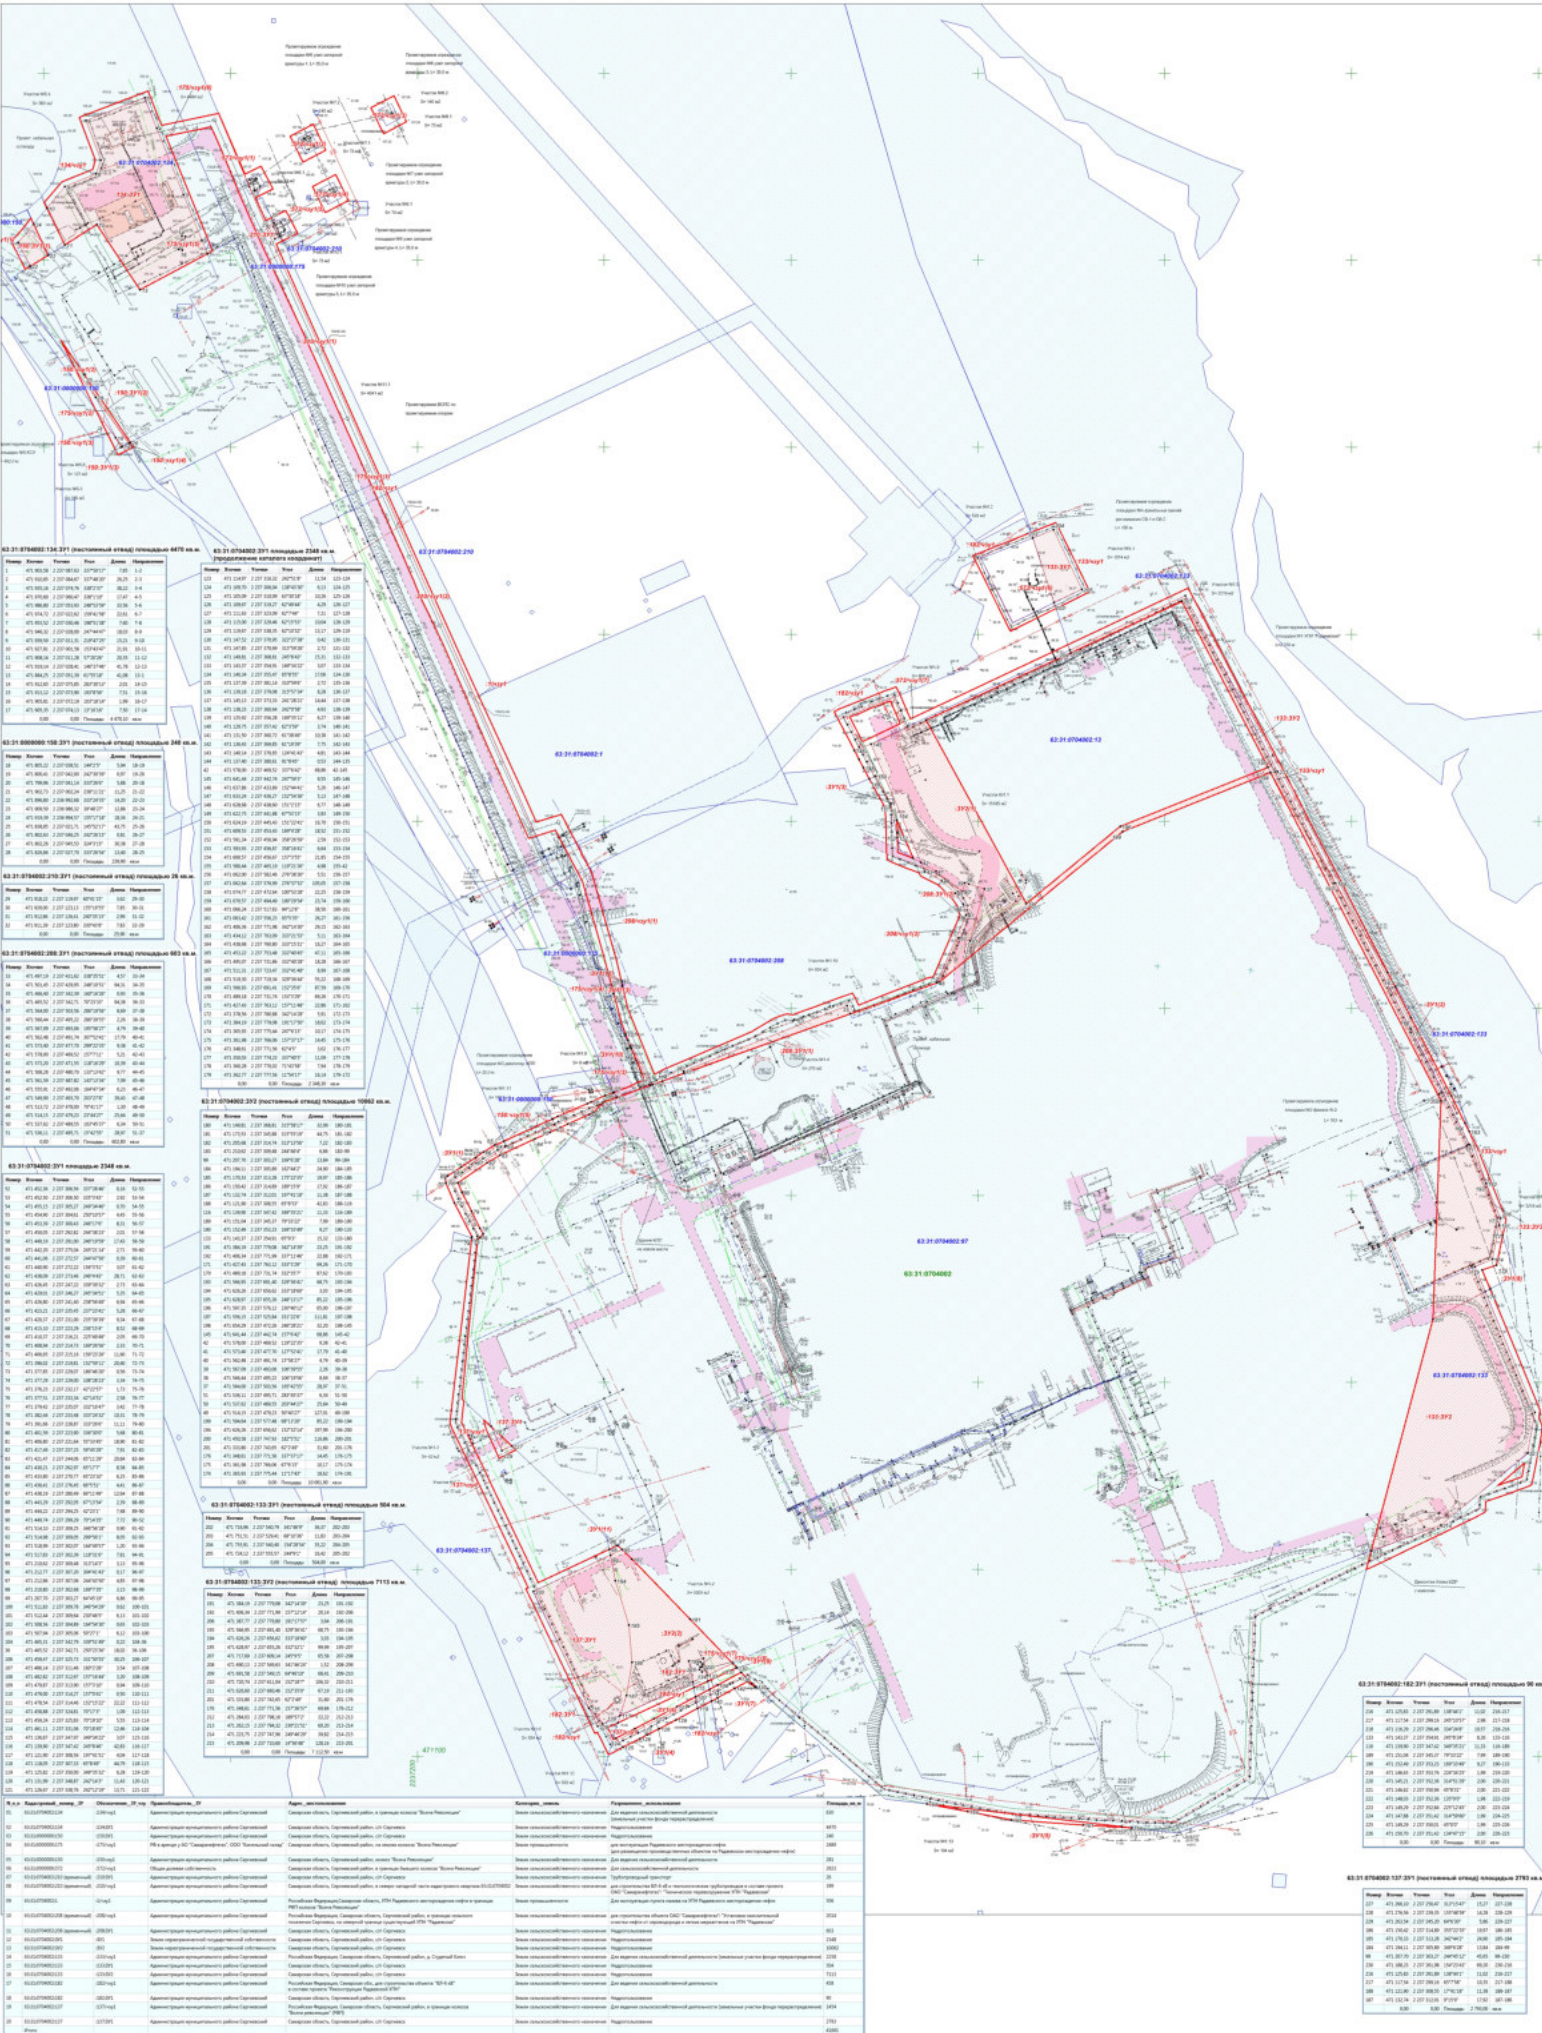

**Условные обозначения**

- Красные линии
- Границы образуемого земельного участка (части земельного участка) для строительства объекта
- Границы и кадастровый номер существующего земельного участка учтенного в ЕГРН
- Границы и номер кадастрового квартала
- Границы дорог
- Границы районов
- Проектная линия водозабора
- Трасса воздушной ВЛЭС
- Трубопроводы подземные (нефть)
- ЛПЗ высшего напряжения
- Подземные линии связи
- Граница населенного пункта
- Граница населенного пункта
- Трасса воздушной ВЛЭС

**ООО "Самаринфрегат"**

Лист межевания территории для строительства объекта АО "Самаринфрегат" (УИМ "Водоизноска" (проектный) с указанием и техническое средства охраны) и границе сельского поселения Сергиевское Сергиевского района Самарской области

Число листов: 1 из 1

Лист: 1 из 1

Дата: 01.08.2019