
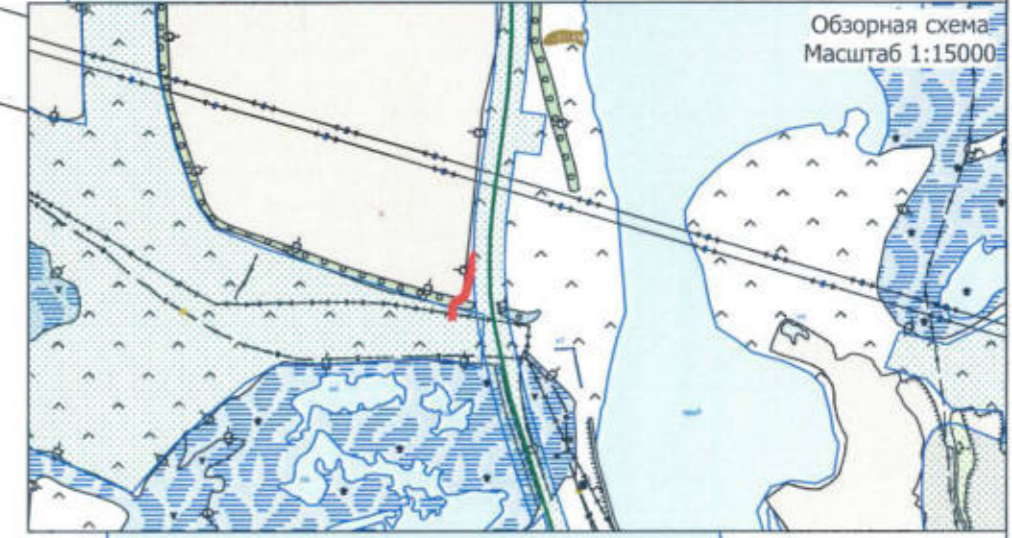




**Схема согласования места размещения для строительства объекта АО "Самаранефтегаз":
Дополнительные работы по объекту 4589П "Газопровод от сетей ООО "СВГК – УПН "Радаевская". Подъездная дорога к ГРПБ",
на территории муниципального района Сергиевский в границах сельского поселения Сергиевск.**

Экспликация

Номер	Кадастровый номер	Обозначение	Характеристика части	Правообладатель	Категория	Разрешённое использование	Местоположение	Площадь кв.м
01	63:31:0704002	:ЗУ1	Земельный участок под проектируемую подъездную дорогу к ГРПБ	Земли неразграниченной гос. собственности	Земли сельскохозяйственного назначения	Для трубопроводного транспорта	Самарская обл., Сергиевский р-н, с.п. Сергиевск	1 077
02	63:31:0704002:141	:141/чзу1	Земельный участок под проектируемую подъездную дорогу к ГРПБ	Земли гос. собственности	Земли сельскохозяйственного назначения	Для ведения сельскохозяйственной деятельности (земельные участки фонда перераспределения)	Российская Федерация, Самарская область, Сергиевский район, д. Студеный Ключ	228
Общая площадь:								1 305

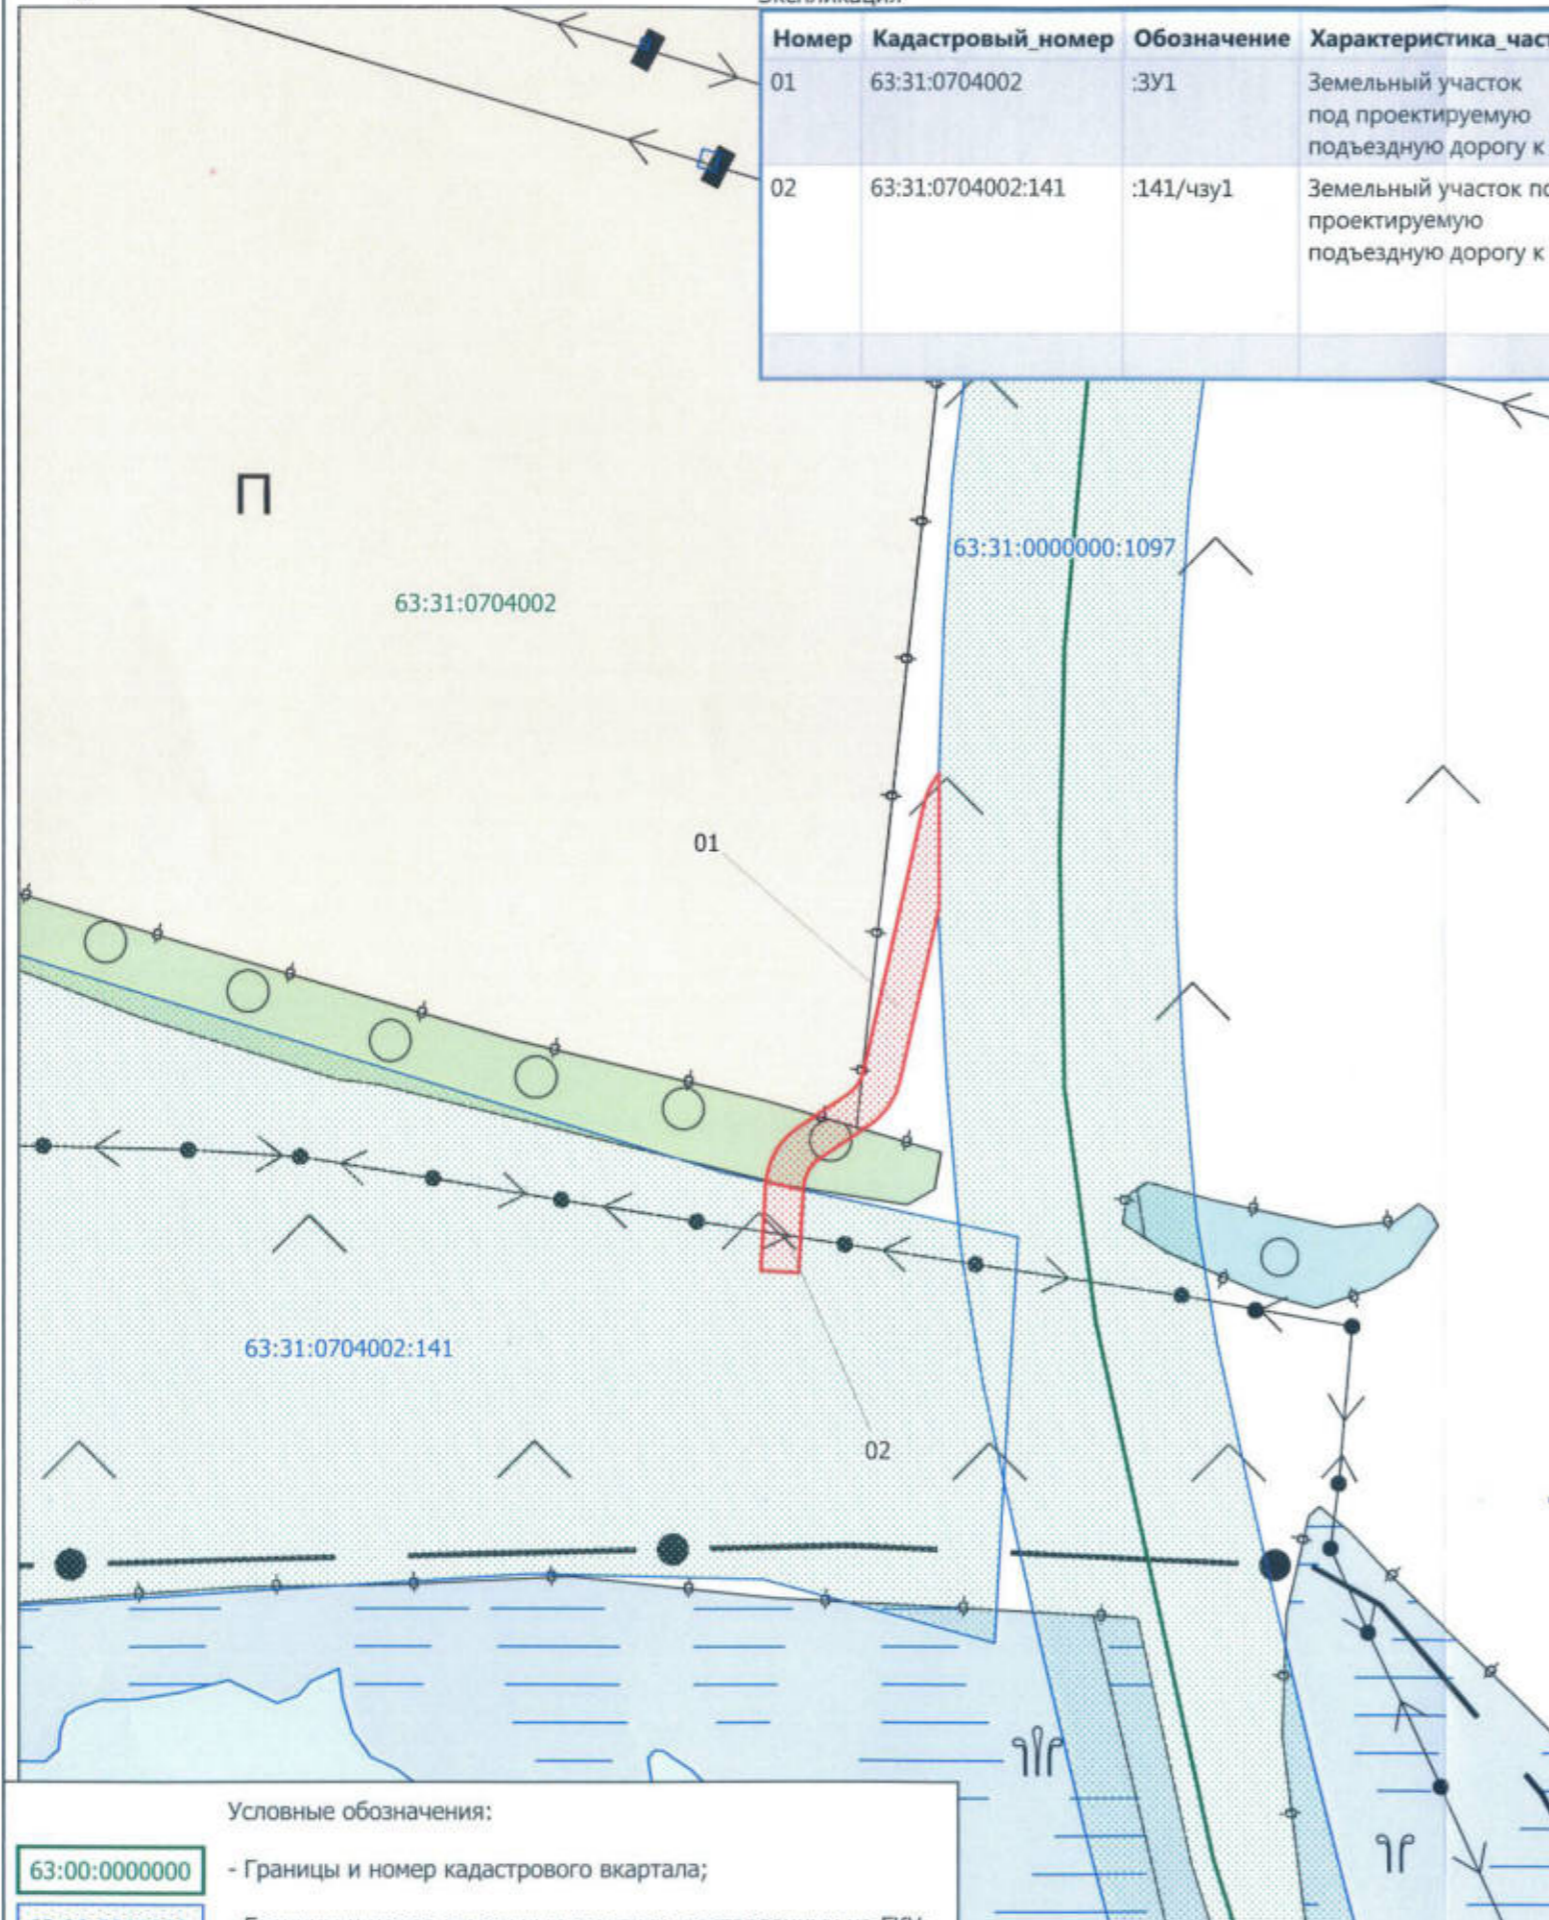

Наименование должностного лица	Условия согласования	Подпись, печать	ФИО
Главный маркшейдер АО "Самаранефтегаз"	Согласовано		М.Ю. Костин
Заместитель Генерального директора АО "Самаранефтегаз" по развитию производства	Согласовано		О.В. Глудунов
Заместитель главного инженера по инженерным изысканиям и землеустроительным работам	Согласовано		Д.А. Чечерин

К1

Заказчик: АО «Самаранефтегаз»				
Изм.	Лист	№ документа	Подпись	Дата

Дополнительные работы по объекту
4589П "Газопровод от сетей ООО "СВГК – УПН "Радаевская".
Подъездная дорога к ГРПБ",
на территории муниципального района Сергиевский
в границах сельского поселения Сергиевск.

Стадия	Лист	Листов
П	1	1

Условные обозначения:
63:00:0000000 - Границы и номер кадастрового вкартала;
63:00:0000000 - Границы и номер земельных участков, поставленных на ГКУ.