


Карта градостроительного зонирования сельского поселения Серноводск муниципального района Сергиевский Самарской области

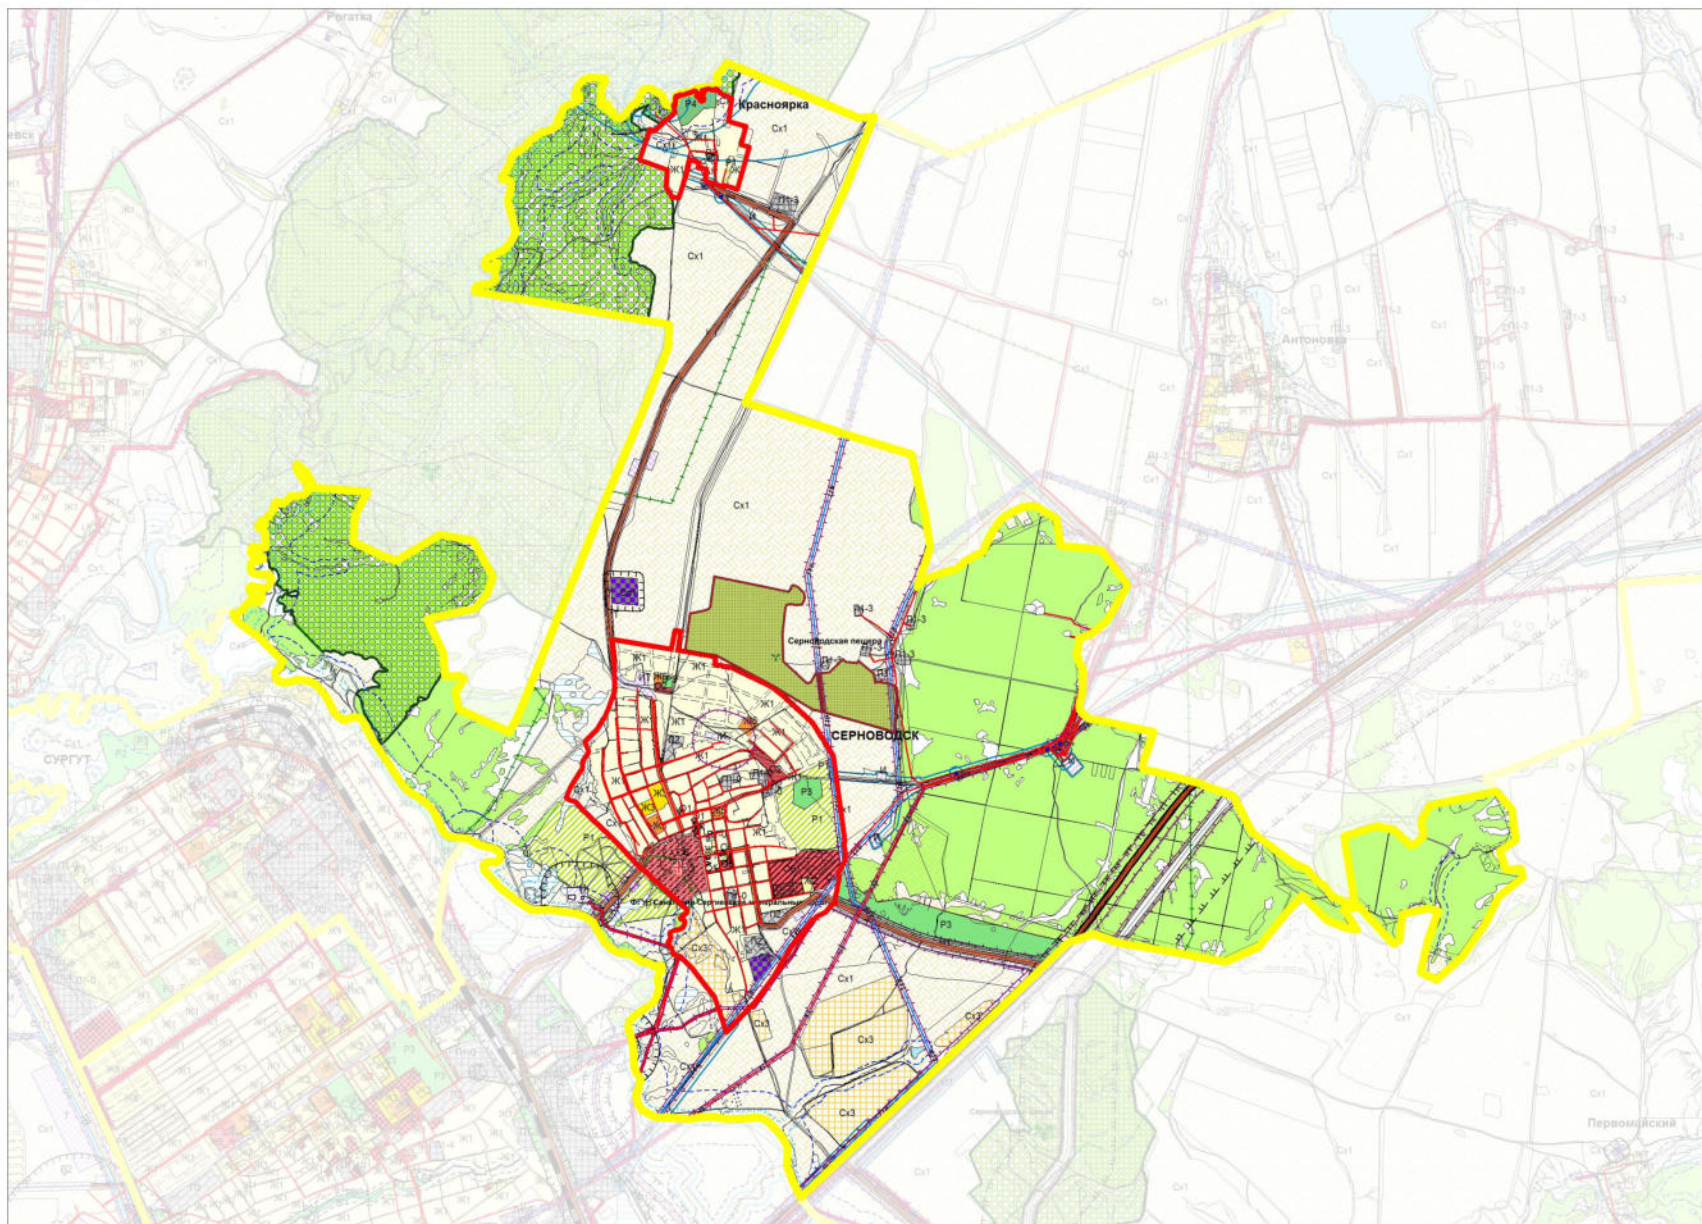

Условные обозначения

Территориальные границы

- Граница сельского поселения
- Граница населенного пункта

Территории и объекты

- Леса
- Особо охраняемые природные территории:**
 - Лечебно-оздоровительная местность, курорт федерального значения
 - Памятник природы
- Поверхностные водные объекты:**
 - Водоем (озеро, пруд, обводненный карьер, водохранилище)
 - Водоток (река, ручей, канал)
 - Болото
- Объекты транспортной инфраструктуры:**
 - Автомобильные дороги общего пользования федерального значения
 - Автомобильные дороги общего пользования регионального или межмуниципального значения
- Линия электропередачи (ЛЭП)**
 - ЛЭП 110 кВ
 - ЛЭП 35 кВ
 - ЛЭП

Территориальные зоны

- Жилые зоны**
 - Ж1 Зона застройки индивидуальными жилыми домами
 - Ж2 Зона застройки малоэтажными жилыми домами
 - Ж3 Зона застройки среднеэтажными жилыми домами
 - Ж5 Зона размещения объектов дошкольного и общего образования
- Общественно-деловые зоны**
 - О1 Зона делового, общественного и коммерческого назначения
 - О2 Зона размещения объектов социального и коммунально-бытового назначения
 - О5 Зона размещения культовых объектов
 - О6 Зона размещения объектов здравоохранения
- Зоны рекреационного назначения**
 - Р1 Зона скверов, парков, бульваров
 - Р3 Зона отдыха, занятий физической культурой и спортом
 - Р4 Зона отдыха и туризма
- Зоны сельскохозяйственного использования**
 - Сх1 Зона сельскохозяйственных угодий
 - Сх3 Зона огородничества и садоводства

Производственные зоны

- П1 Производственная зона
- П1-0 Подзона производственных и коммунально-складских объектов не образующих санитарно-защитную зону
- П1-3 Подзона производственных и коммунально-складских объектов III-V класса опасности
- П2 Коммунально-складская зона
- Зоны инженерной и транспортной инфраструктуры**
 - Т Зона транспортной инфраструктуры
 - И Зона инженерной инфраструктуры
 - ИТ Зона инженерной и транспортной инфраструктуры
- Зоны специального назначения**
 - Сп1 Зона специального назначения, связанная с захоронениями
- Границы зон с особыми условиями использования территории**
 - Санитарно-защитная зона
 - Санитарный разрыв (санитарная полоса отчуждения)
 - Охранная зона
 - Водоохранная зона
 - Прибрежная защитная полоса
 - Зона санитарной охраны источников питьевого водоснабжения I посе
 - Округ санитарной (горно-санитарной) охраны