


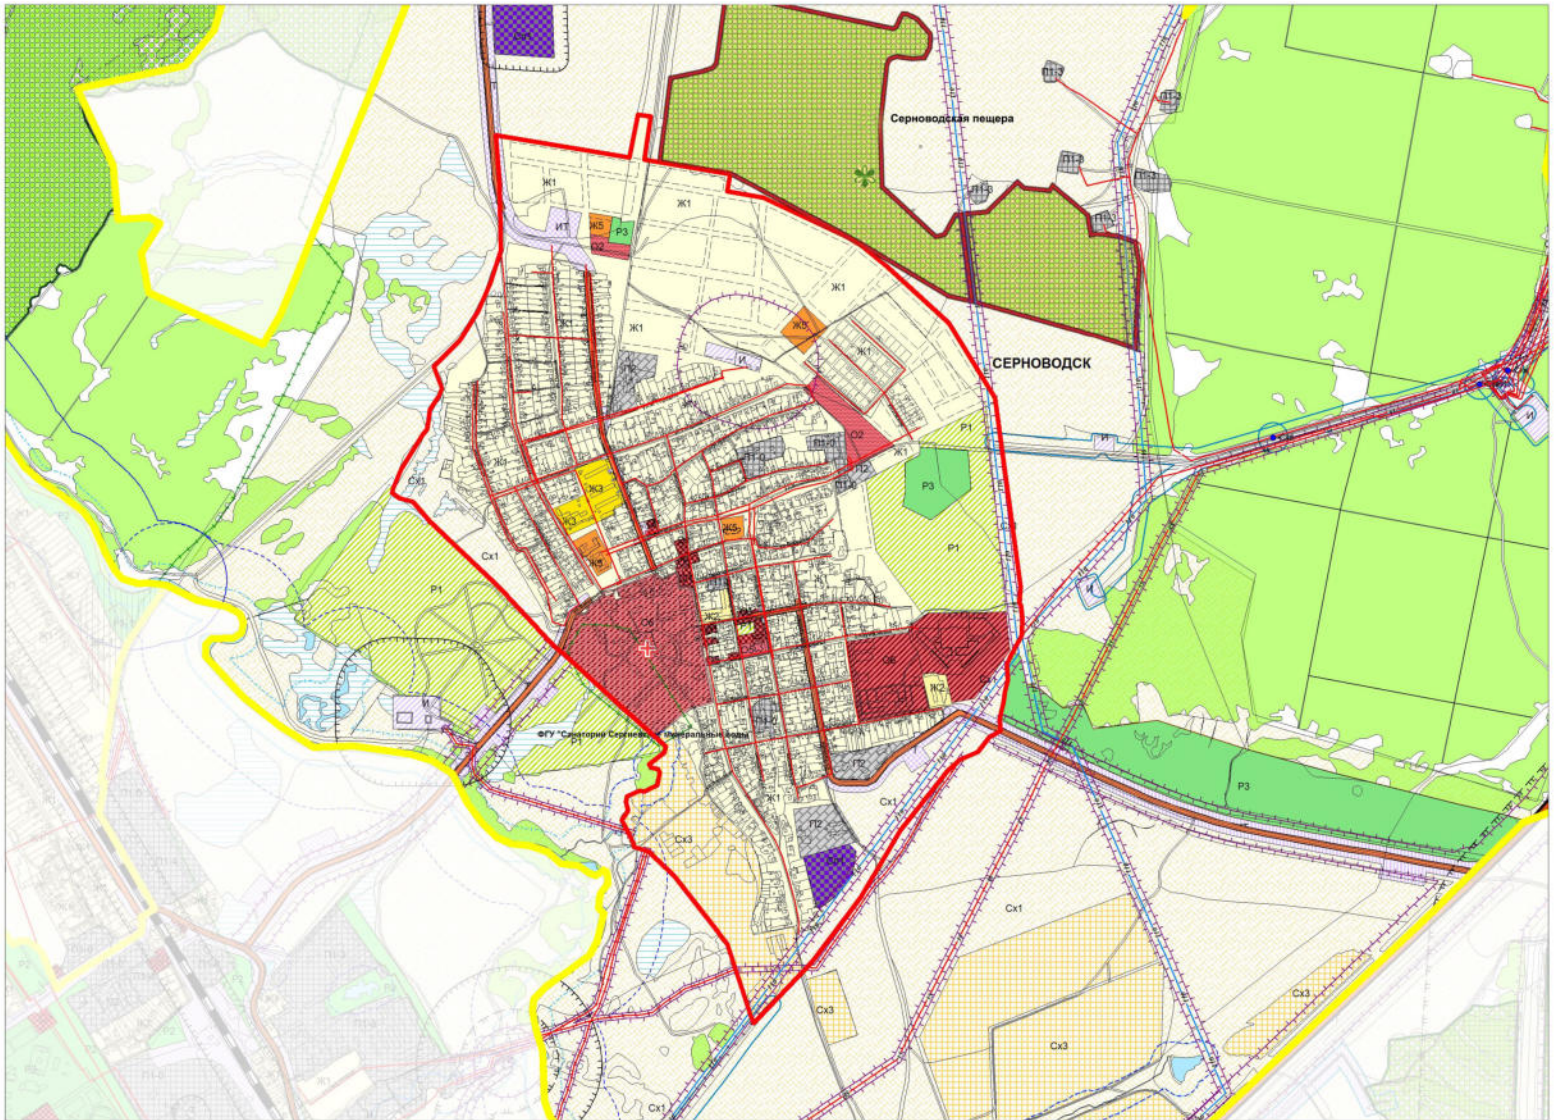


# Карта градостроительного зонирования сельского поселения Серноводск муниципального района Сергиевский Самарской области

Карта градостроительного зонирования поселка Серноводск



Карта градостроительного зонирования поселка Красноярка

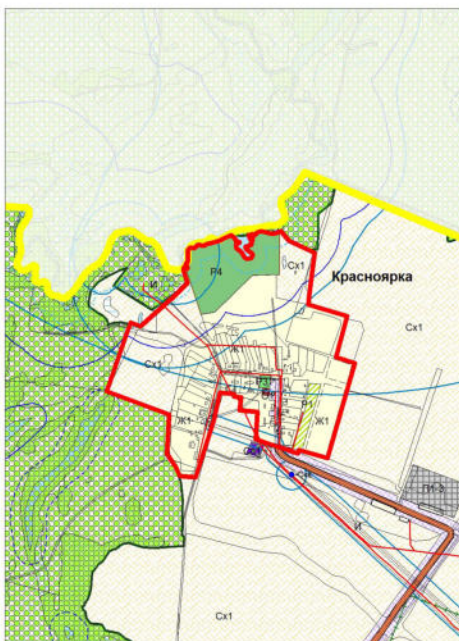

## Условные обозначения

- |   |  |
|---|--|
| <p><b>Территориальные границы</b></p> <ul style="list-style-type: none"> <li><span style="color: yellow;">—</span> Граница сельского поселения</li> <li><span style="color: red;">—</span> Граница населенного пункта</li> </ul> <p><b>Территории и объекты</b></p> <ul style="list-style-type: none"> <li><span style="color: green;">■</span> Лес</li> </ul> <p><b>Особо охраняемые природные территории:</b></p> <ul style="list-style-type: none"> <li><span style="color: pink;">■</span> Лечебно-оздоровительная местность, курорт федерального значения</li> <li><span style="color: green;">■</span> Памятник природы</li> </ul> <p><b>Поверхностные водные объекты:</b></p> <ul style="list-style-type: none"> <li><span style="color: lightblue;">■</span> Водоём (озеро, пруд, обводненный карьер, водохранилище)</li> <li><span style="color: lightblue;">■</span> Водоток (река, ручей, канал)</li> <li><span style="color: lightblue;">■</span> Болото</li> </ul> <p><b>Объекты транспортной инфраструктуры:</b></p> <ul style="list-style-type: none"> <li><span style="color: brown;">■</span> Автомобильные дороги общего пользования федерального значения</li> <li><span style="color: orange;">■</span> Автомобильные дороги общего пользования регионального или межмуниципального значения</li> </ul> <p><b>Линии электропередачи (ЛЭП)</b></p> <ul style="list-style-type: none"> <li><span style="color: blue;">—</span> ЛЭП 110 кВ</li> <li><span style="color: blue;">—</span> ЛЭП 35 кВ</li> <li><span style="color: red;">—</span> ЛЭП</li> </ul> <p><b>Территориальные зоны</b></p> <p><b>Жилые зоны</b></p> <ul style="list-style-type: none"> <li><span style="color: yellow;">■</span> Ж1 Зона застройки индивидуальными жилыми домами</li> <li><span style="color: orange;">■</span> Ж2 Зона застройки малоэтажными жилыми домами</li> <li><span style="color: yellow;">■</span> Ж3 Зона застройки среднетяжелыми жилыми домами</li> <li><span style="color: orange;">■</span> Ж5 Зона размещения объектов дошкольного и общего образования</li> </ul> <p><b>Общественно-деловые зоны</b></p> <ul style="list-style-type: none"> <li><span style="color: red;">■</span> О1 Зона делового, общественного и коммерческого назначения</li> <li><span style="color: red;">■</span> О2 Зона размещения объектов социального и коммунально-бытового назначения</li> <li><span style="color: red;">■</span> О5 Зона размещения культурных объектов</li> <li><span style="color: red;">■</span> О6 Зона размещения объектов здравоохранения</li> </ul> | <p><b>Зоны рекреационного назначения</b></p> <ul style="list-style-type: none"> <li><span style="color: lightgreen;">■</span> Р1 Зона скверов, парков, бульваров</li> <li><span style="color: lightgreen;">■</span> Р3 Зона отдыха, занятий физической культурой и спортом</li> <li><span style="color: lightgreen;">■</span> Р4 Зона отдыха и туризма</li> </ul> <p><b>Зоны сельскохозяйственного использования</b></p> <ul style="list-style-type: none"> <li><span style="color: yellow;">■</span> Сх1 Зона сельскохозяйственных угодий</li> <li><span style="color: yellow;">■</span> Сх3 Зона огородничества и садоводства</li> </ul> <p><b>Промышленные зоны</b></p> <ul style="list-style-type: none"> <li><span style="color: grey;">■</span> П1 Промышленная зона</li> <li><span style="color: grey;">■</span> П1-0 Подзона промышленных и коммунально-складских объектов не образующих санитарно-защитную зону</li> <li><span style="color: grey;">■</span> П1-3 Подзона промышленных и коммунально-складских объектов III-V класса опасности</li> <li><span style="color: grey;">■</span> П2 Коммунально-складская зона</li> </ul> <p><b>Зоны инженерной и транспортной инфраструктур</b></p> <ul style="list-style-type: none"> <li><span style="color: purple;">■</span> Т Зона транспортной инфраструктуры</li> <li><span style="color: purple;">■</span> И Зона инженерной инфраструктуры</li> <li><span style="color: purple;">■</span> ИТ Зона инженерной и транспортной инфраструктур</li> </ul> <p><b>Зоны специального назначения</b></p> <ul style="list-style-type: none"> <li><span style="color: purple;">■</span> Сп1 Зона специального назначения, связанная с заоронениями</li> </ul> <p><b>Границы зон с особыми условиями использования территории</b></p> <ul style="list-style-type: none"> <li><span style="color: purple;">■</span> Санитарно-защитная зона</li> <li><span style="color: purple;">■</span> Санитарный разрыв (санитарная полоса отчуждения)</li> <li><span style="color: purple;">■</span> Охранная зона</li> <li><span style="color: purple;">■</span> Водоохранная зона</li> <li><span style="color: purple;">■</span> Прибрежная защитная полоса</li> <li><span style="color: purple;">■</span> Зона санитарной охраны источников питьевого водоснабжения I пояса</li> <li><span style="color: purple;">■</span> Окрут санитарной (горно-санитарной) охраны</li> </ul> |
|---|--|