


Чертеж границ существующих земельных участков, границ зон с особыми условиями использования территорий, местоположение существующих объектов капитального строительства, границ особо охраняемых природных территорий, границ территории объектов культурного наследия

СИТУАЦИОННЫЙ ПЛАН



Земельный участок

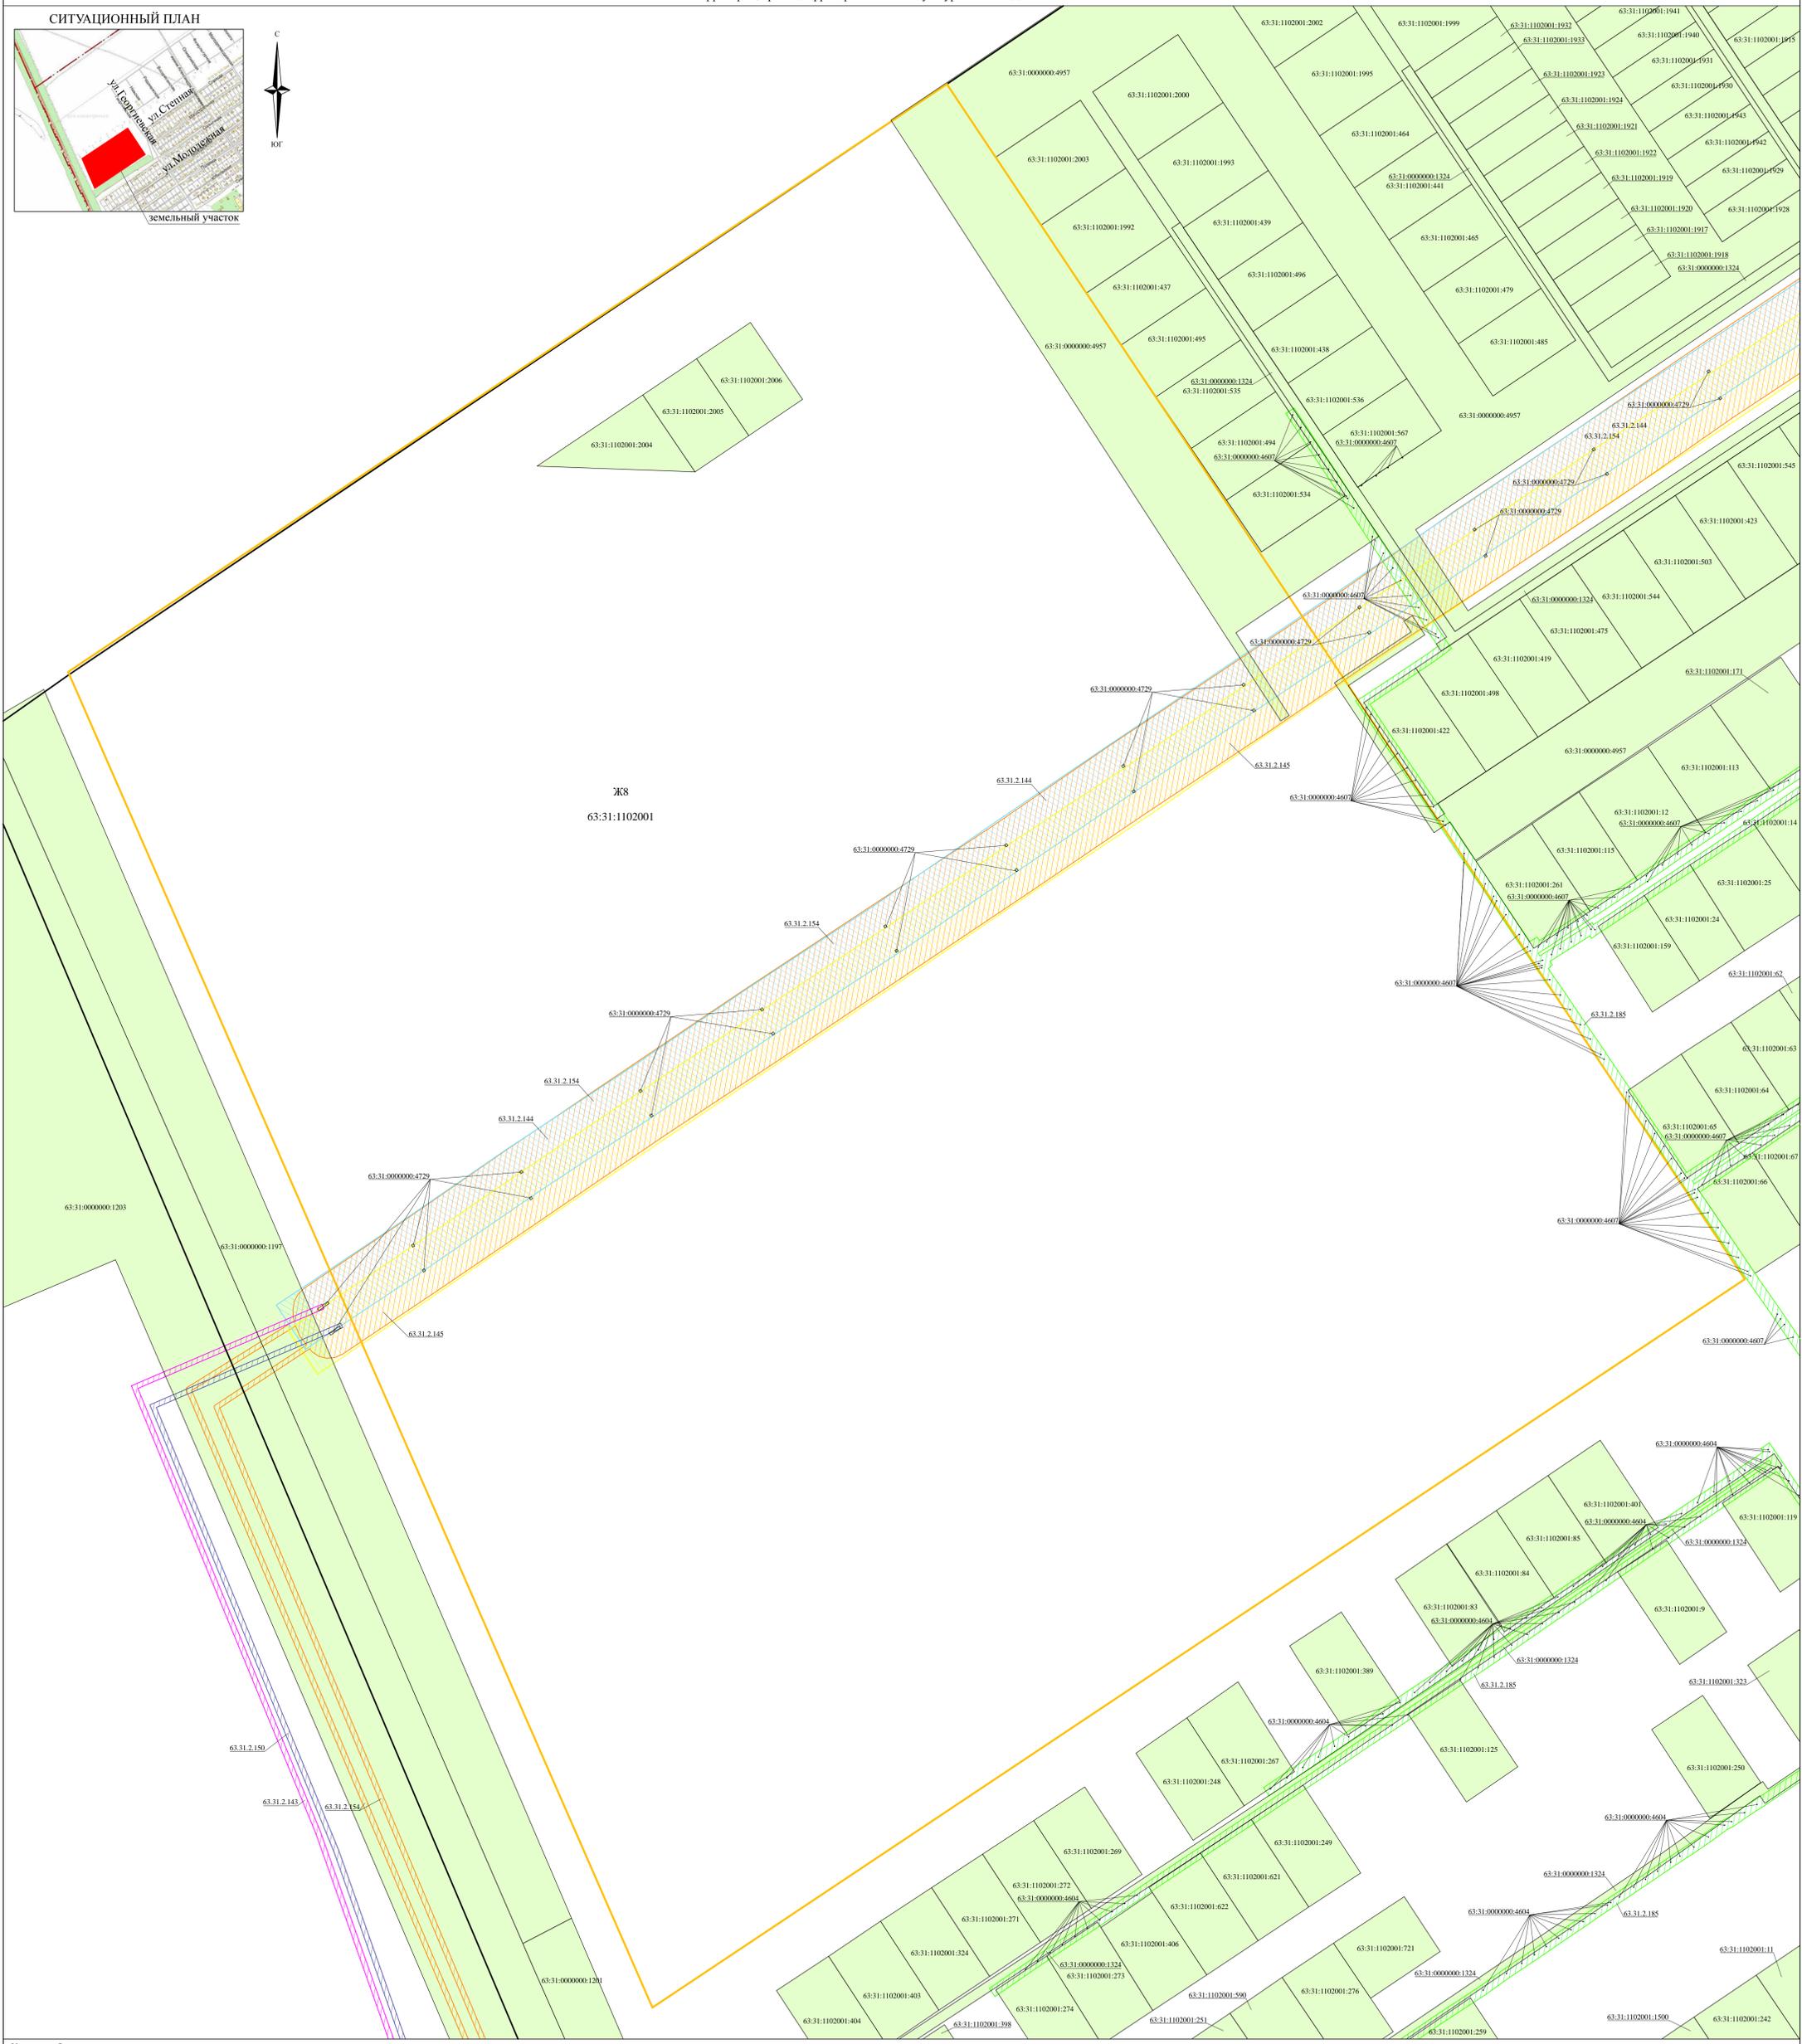

- Условные обозначения:**
- Границы элемента планировочной структуры - в границах территориальной зоны «Ж8 Зона комплексной застройки» по адресу: Самарская обл., Сергиевский р-н, п.г.т. Суходол, в границах улиц Георгиевская и Солнечная
  - Граница кадастрового квартала
  - Земельные участки поставленные на ГКУ
  - 63.31.2.143, Охранная зона объекта Внешнее электроснабжение Самарская область, Сергиевский р-н, 1,5 км. Юго-восточнее 1108 км. Автодороги М-5 "Москва-Челябинск"
  - 63.31.2.150, Охранная зона объекта Внешнее электроснабжение Самарская область, Сергиевский р-н, 1,5 км. Юго-восточнее 1108 км. Автодороги М-5 "Москва-Челябинск"
  - 63.31.2.154, Иная зона с особыми условиями использования территории
  - 63.31.2.145, Охранная зона объекта Внешнее электроснабжение Самарская область, Сергиевский р-н, 1,5 км. Юго-восточнее 1108 км. Автодороги М-5 "Москва-Челябинск"
  - 63.31.2.144, Охранная зона объекта Внешнее электроснабжение Самарская область, Сергиевский р-н, 1,5 км. Юго-восточнее 1108 км. Автодороги М-5 "Москва-Челябинск"
  - 63.31.2.185, Охранная зона объекта "Сооружение, назначение: газоснабжения, протяженность 66813 м., адрес (местонахождение) объекта: Самарская область, муниципальный район Сергиевский, пгт. Суходол"
  - Кадастровый номер земельного участка
  - 63:31:1102001:389 Кадастровый номер земельного участка
  - 63:31:1102001:404 Кадастровый номер земельного участка
  - 63:31:1102001:403 Кадастровый номер земельного участка
  - 63:31:1102001:404 Кадастровый номер земельного участка
  - 63:31:1102001:403 Кадастровый номер земельного участка
  - Ж8 Территориальная зона (Зона комплексной застройки)

Администрация городского поселения Суходол муниципального района Сергиевский Самарской области				Проект межевания территории в границах территориальной зоны «Ж8 Зона комплексной застройки» по адресу: Самарская обл., Сергиевский р-н, п.г.т. Суходол, в границах улиц Георгиевская и Солнечная			
Изм	Кол.уч.	Лист	№ док	Подпись	Дата	Проект межевания территории	
						Материалы по обоснованию	
						Стадия	Лист
						ПМТ	1
Разработал		Ю.Р.Абдулманов			05.09.19	Чертёж границ существующих земельных участков, границ зон с особыми условиями использования территорий, местоположение существующих объектов капитального строительства, границ особо охраняемых природных территорий, границ территории объектов культурного наследия	
Проверил		А.В.Уроши			05.09.19	Масштаб 1:1000	
						ООО "ТЕХНО-ПЛАН"	