


## СХЕМА

согласования мест расположения земельных участков в границах элемента планировочной структуры - квартала, застроенного многоквартирными домами по адресам: Самарская обл., Сергиевский р-н, п.г.т. Суходол, ул. Победы, д. 20; Самарская обл., Сергиевский р-н, п.г.т. Суходол, ул. Школьная, д. 8; Самарская обл., Сергиевский р-н, п.г.т. Суходол, ул. Школьная, д. 10.

### СИТУАЦИОННЫЙ ПЛАН

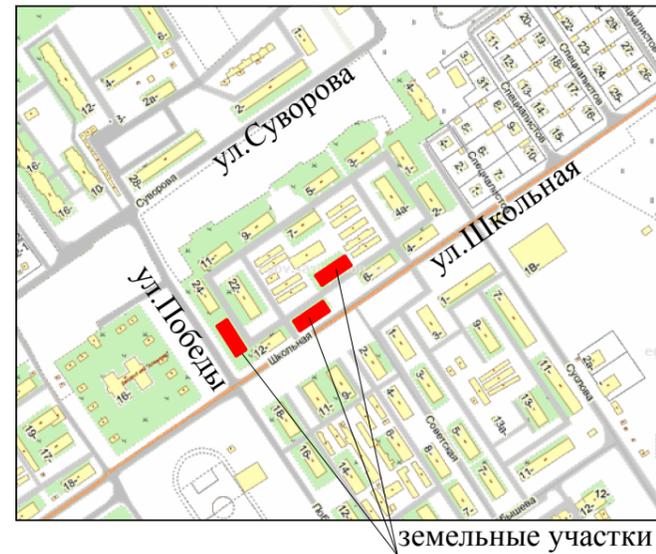

Условные обозначения:

- Границы учтенного земельного участка
- Границы кадастрового квартала
- Границы зоны с особыми условиями использования территории
- Граница учтенного объекта капитального строительства
- Проектируемый земельный участок :ЗУ1
- Проектируемый земельный участок :ЗУ2
- Проектируемый земельный участок :ЗУ3
- 63:31:1102005      Кадастровый номер кадастрового квартала
- 63:31:1102005:515      Кадастровый номер земельного участка



### Экспликация земельных участков

№	Кадастровый квартал	Номер ЗУ	Правообладатель	Наименование	Площадь
1.	63:31:1102005	:ЗУ1	Администрация муниципального района Сергиевский	Земельный участок занимаемый многоквартирным домом по адресу: Самарская область, Сергиевский район, п.г.т.Суходол, ул.Победы, д.20	1304 кв.м
1.	63:31:1102005	:ЗУ2	Администрация муниципального района Сергиевский	Земельный участок занимаемый многоквартирным домом по адресу: Самарская область, Сергиевский район, п.г.т.Суходол, ул.Школьная, д.8	1420 кв.м
1.	63:31:1102005	:ЗУ3	Администрация муниципального района Сергиевский	Земельный участок занимаемый многоквартирным домом по адресу: Самарская область, Сергиевский район, п.г.т.Суходол, ул.Школьная, д.10	895 кв.м

Наименование должностного лица, организации	Условия согласования	Подпись, печать	Ф.И.О.
Глава Администрации городского поселения Суходол муниципального района Сергиевский Самарской области	Согласовано		Сапрыкин В.В.

Изм	Кол.уч	Лист	№ док	Подпись	Дата	Наименование работ: согласование мест расположения земельных участков в границах элемента планировочной структуры - квартала, застроенного многоквартирными домами по адресам: Самарская обл., Сергиевский р-н, п.г.т. Суходол, ул. Победы, д. 20; Самарская обл., Сергиевский р-н, п.г.т. Суходол, ул. Школьная, д. 8; Самарская обл., Сергиевский р-н, п.г.т. Суходол, ул. Школьная, д. 10.			
						Заказчик: Администрация городского поселения Суходол муниципального района Сергиевский Самарской области	Стадия	Лист	Листов
								1	1
Разработал				Ю.Р.Абзалетдинов	11.06.19	Графическая часть Масштаб 1:1000 (Формат А3)	ООО "ТЕХНО-ПЛАН"		
Проверил				А.В.Урюпин	11.06.19				