

СХЕМА

согласования места расположения земельного участка в границах территориальной зоны «Ж8 Зона комплексной застройки» по адресу:
Самарская обл., Сергиевский р-н, п.г.т. Суходол, в границах улиц Георгиевская и Солнечная


СИТУАЦИОННЫЙ ПЛАН



земельный участок

Условные обозначения:

- Границы учтенного земельного участка
- Границы кадастрового квартала
- Границы зоны с особыми условиями использования территории
- Границы территориальной зоны
- Граница учтенного объекта капитального строительства
- Проектируемый земельный участок :ЗУ2
- 63:31:1102001 Кадастровый номер кадастрового квартала
- 63:31:1102001:389 Кадастровый номер земельного участка
- Ж8 Территориальная зона

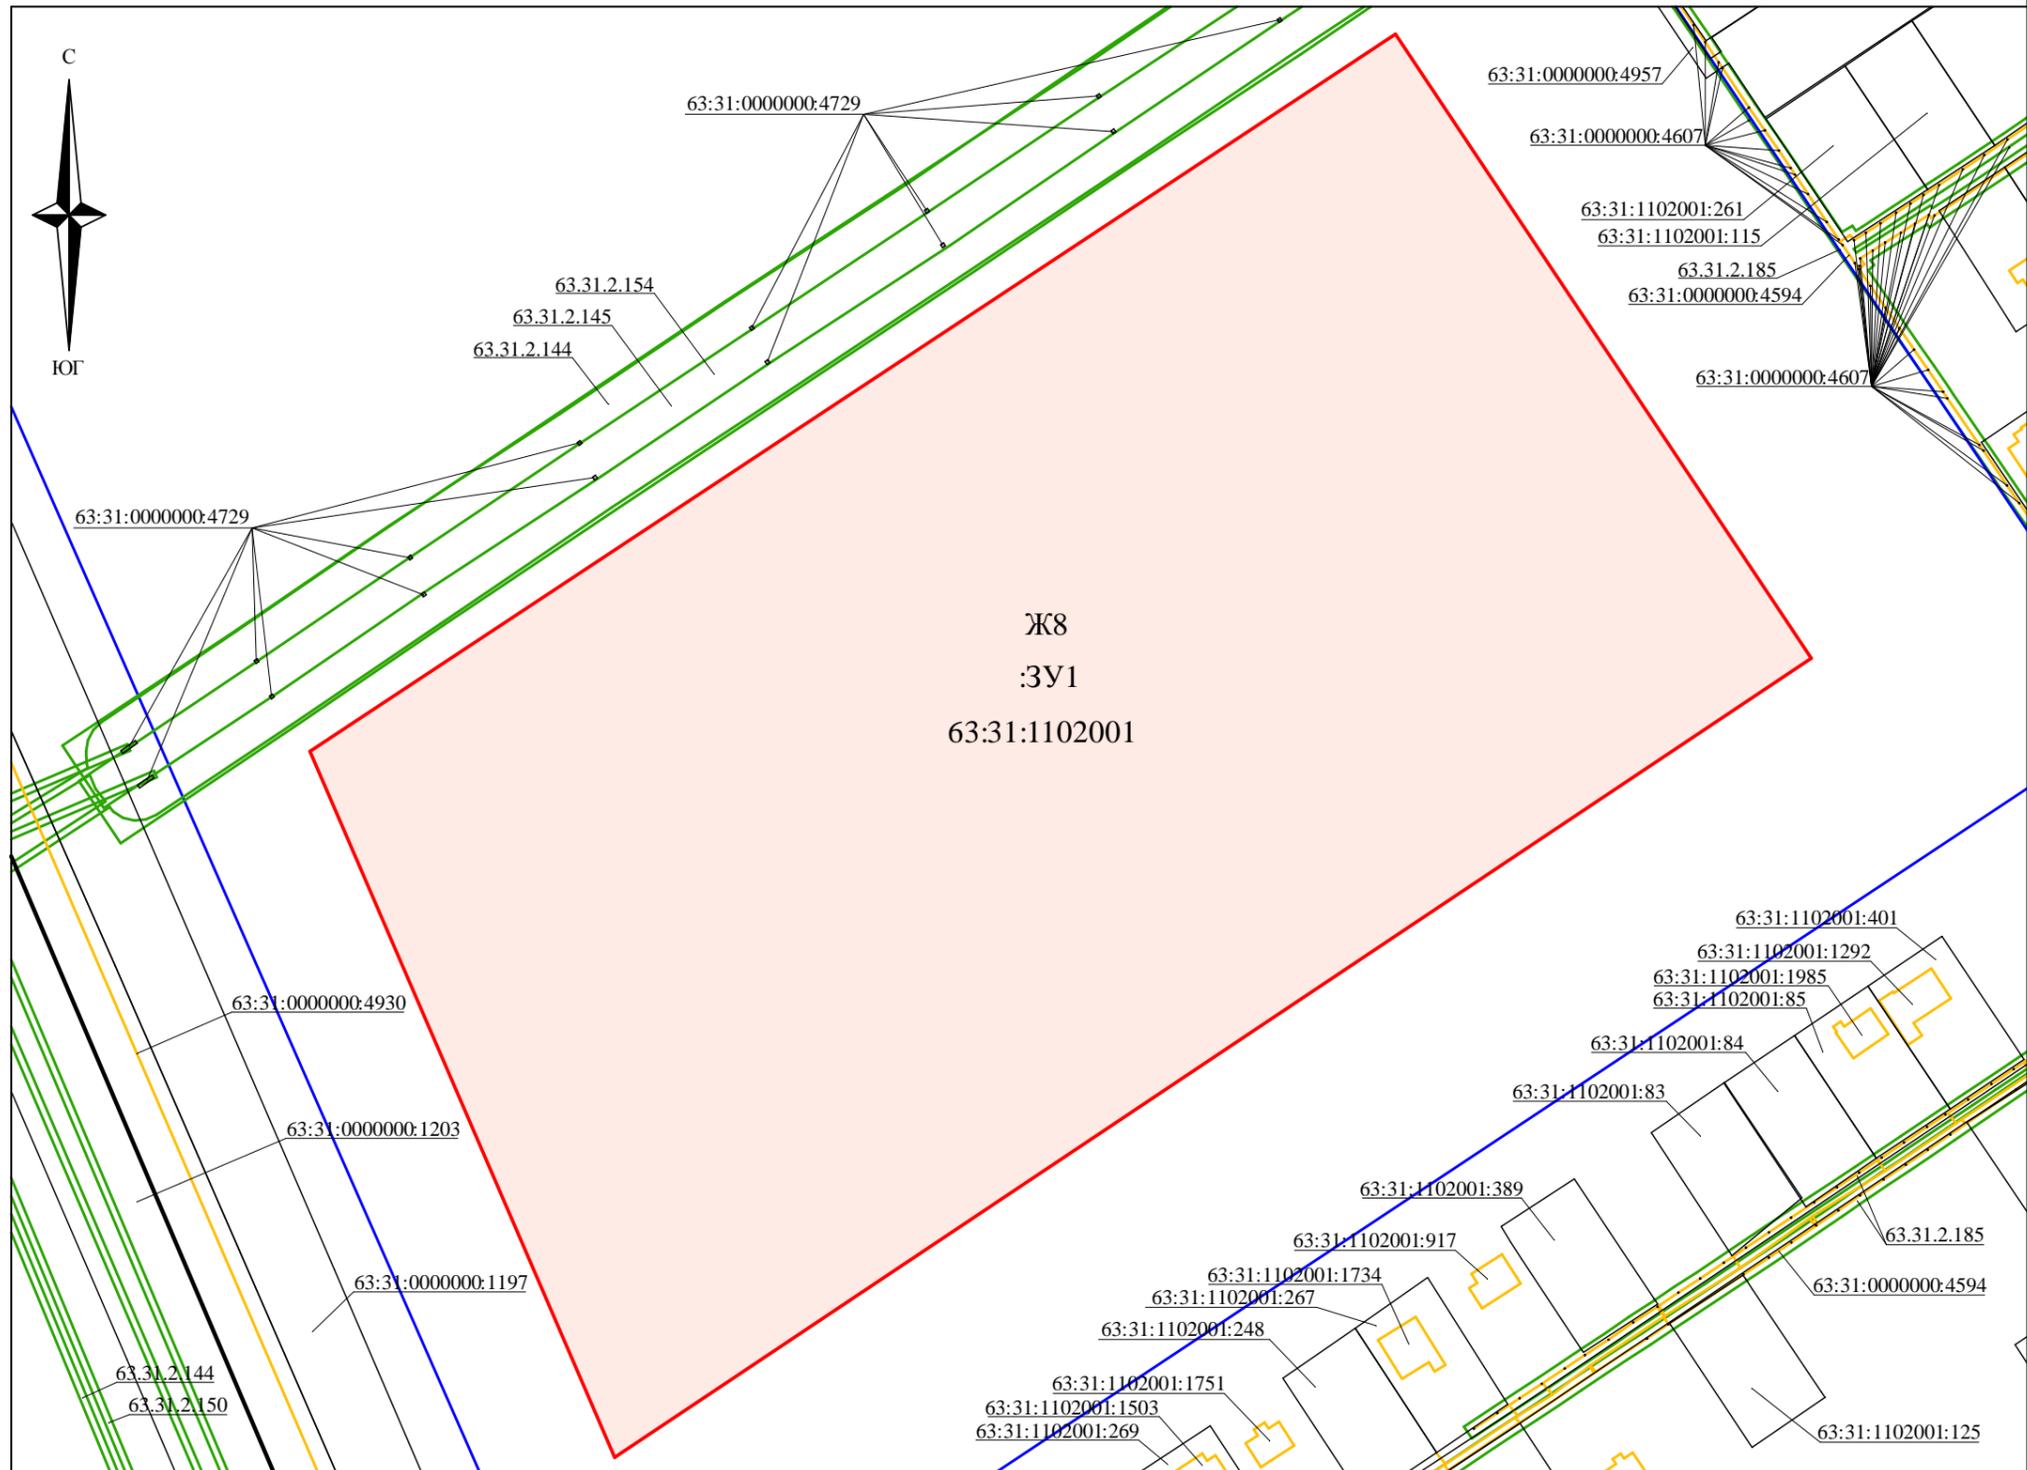

Экспликация земельных участков

№	Кадастровый квартал	Номер ЗУ	Правообладатель	Наименование	Площадь
1.	63:31:1102001	:ЗУ1	Администрация муниципального района Сергиевский	Земельный участок по адресу: Самарская область, Сергиевский район, п.г.т.Суходол, ул.Георгиевская	82580 кв.м

Наименование должностного лица, организации	Условия согласования	Подпись, печать	Ф.И.О.
Глава городского поселения Суходол муниципального района Сергиевский Самарской области	Согласовано		Сапрыкин В.В.

Изм	Кол.уч	Лист	№ док	Подпись	Дата	Наименование работ: согласование места расположения земельного участка в границах территориальной зоны «Ж8 Зона комплексной застройки» по адресу: Самарская обл., Сергиевский р-н, п.г.т. Суходол, в границах улиц Георгиевская и Солнечная			
						Заказчик: Администрация городского поселения Суходол муниципального района Сергиевский Самарской области	Стадия	Лист	Листов
								1	1
Разработал				Ю.Р.Абзалетдинов	28.08.19	Графическая часть Масштаб 1:2000 (Формат А3)	ООО "ТЕХНО-ПЛАН"		
Проверил				А.В.Урюпин	28.08.19				