


СХЕМА

согласования места расположения земельного участка, образуемого путём перераспределения земель и земельного участка с кадастровым номером 63:31:1102001:2080, находящихся в государственной или муниципальной собственности, между собой


СИТУАЦИОННЫЙ ПЛАН

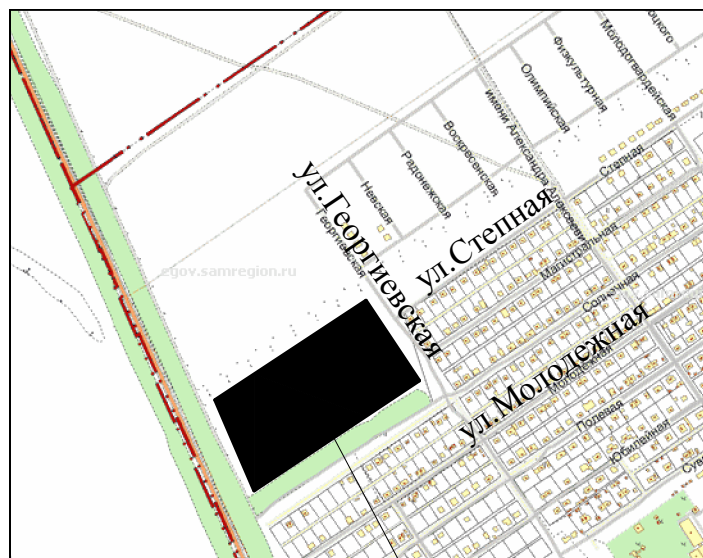

земельный участок

Условные обозначения:

- Границы учтенного земельного участка
- Границы кадастрового квартала
- Границы зоны с особыми условиями использования территории
- Границы территориальной зоны
- Граница учтенного объекта капитального строительства
- Проектируемый земельный участок :ЗУ1
- 63:31:1102001 Кадастровый номер кадастрового квартала
- 63:31:1102001:2080 Кадастровый номер земельного участка
- Ж8 Территориальная зона

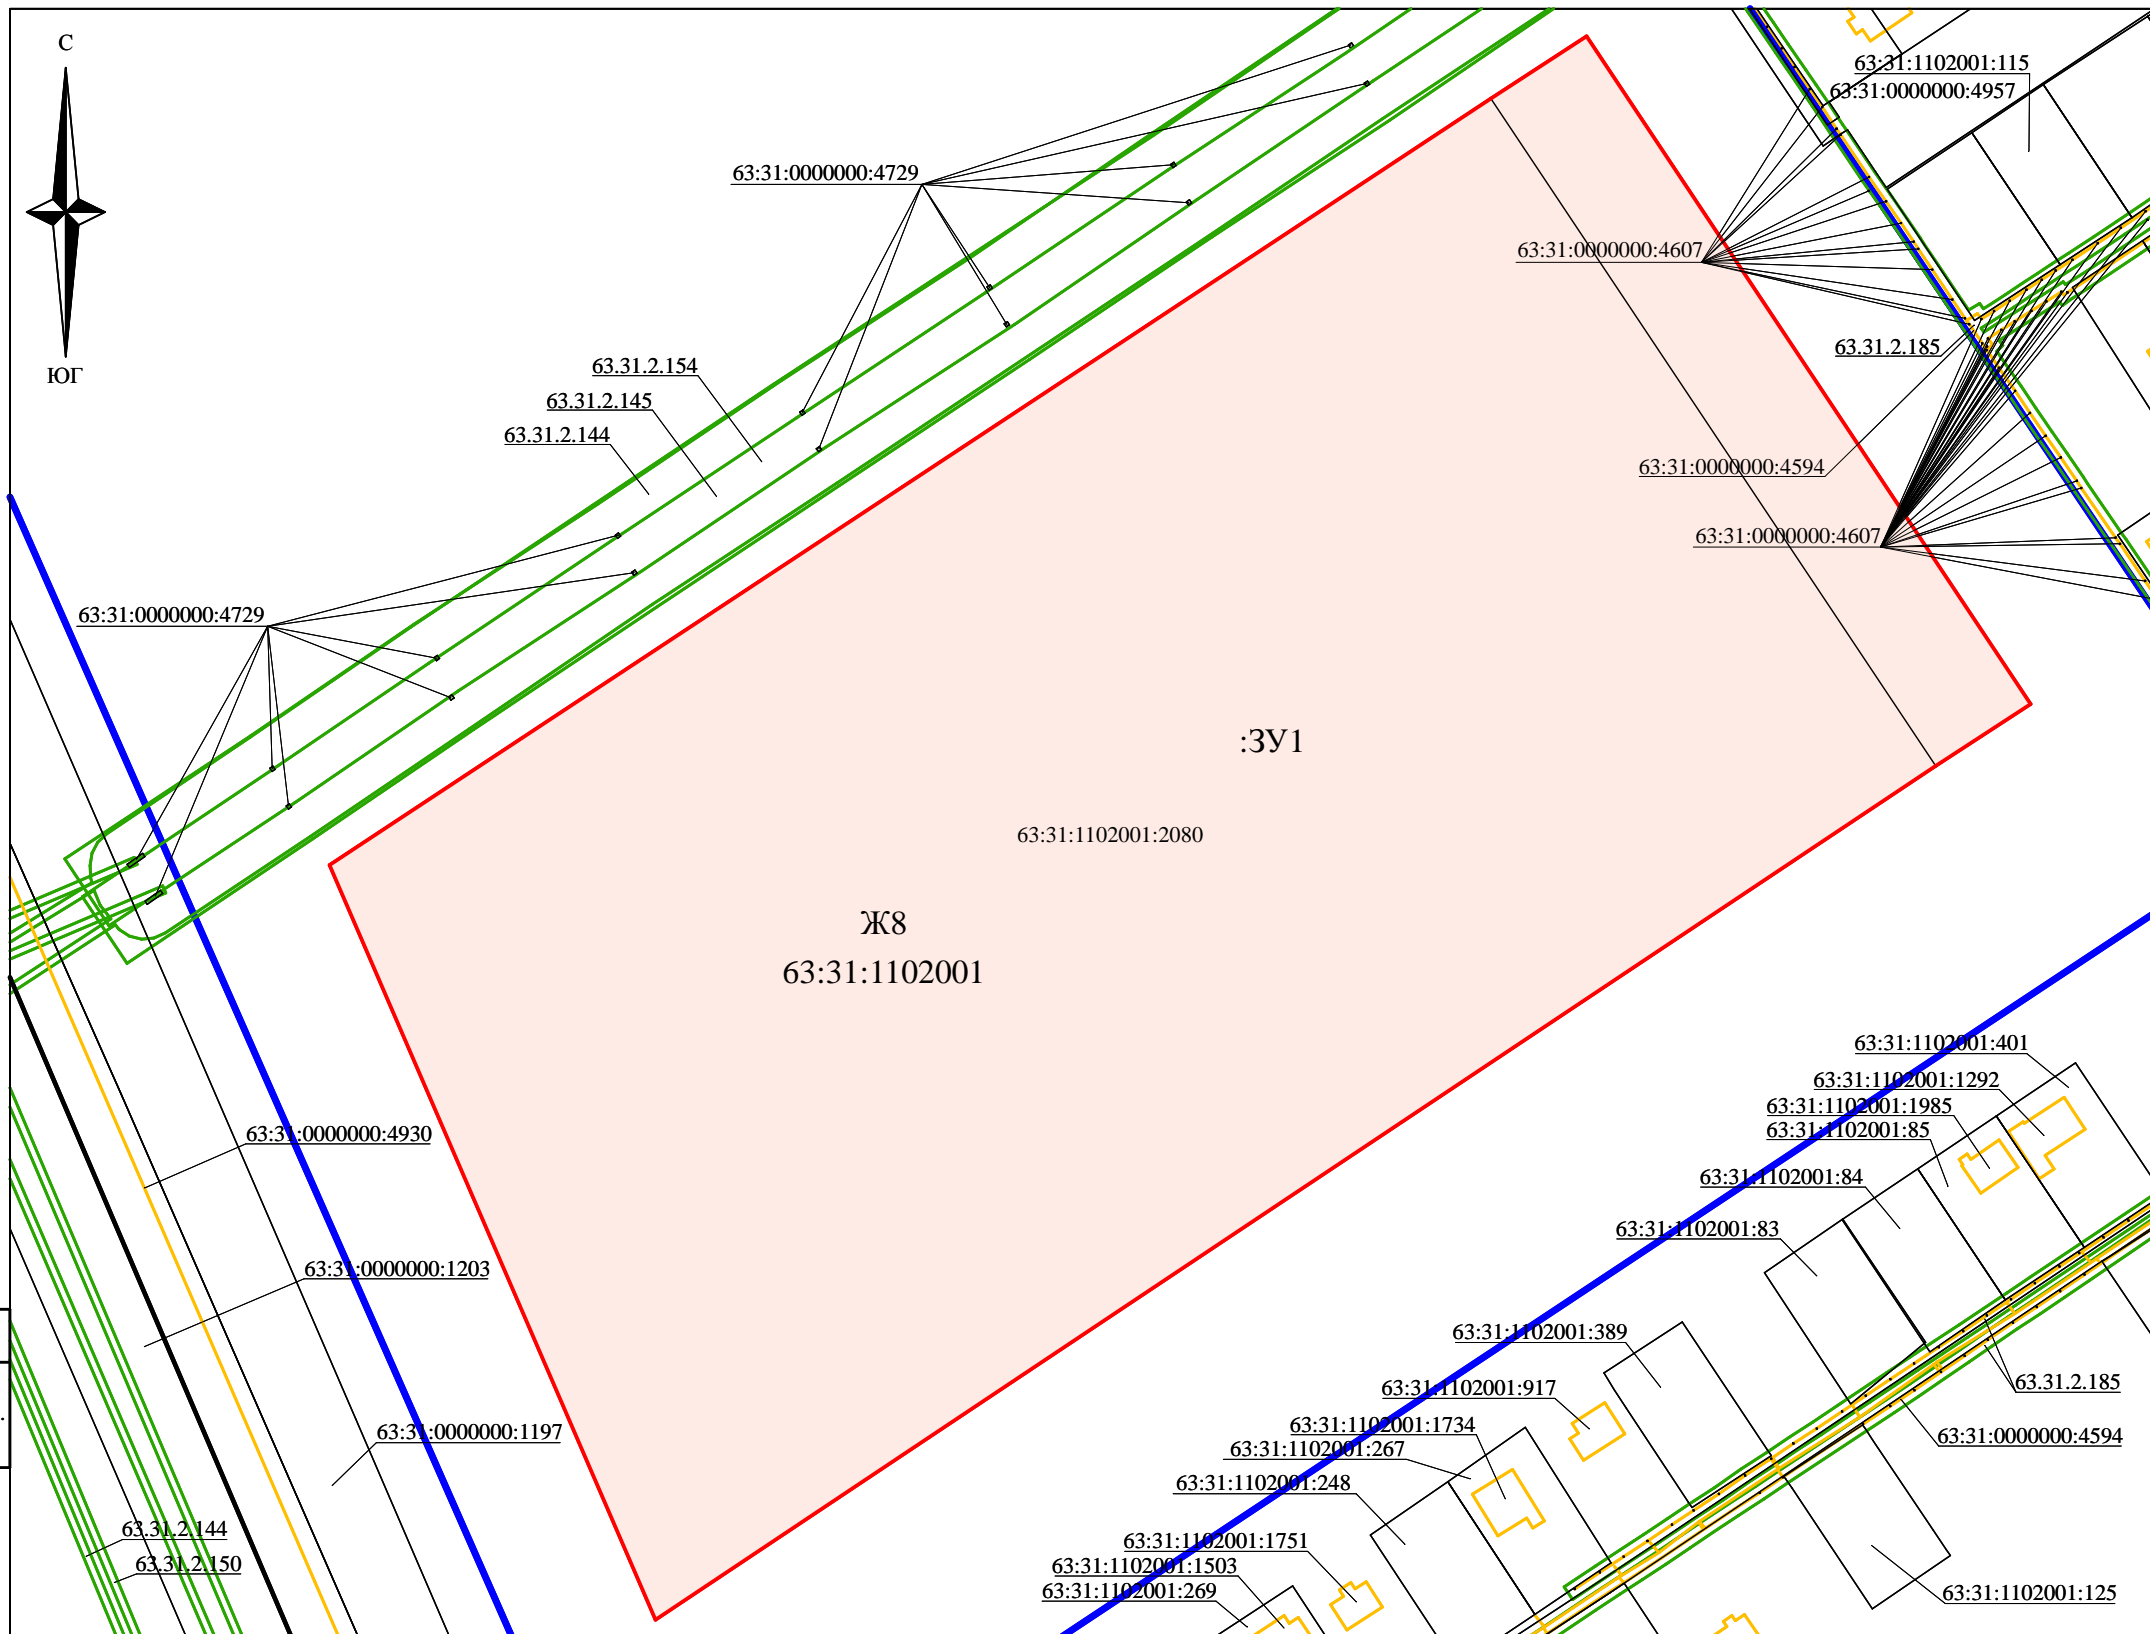

Наименование должностного лица, организации	Условия согласования	Подпись, печать	Ф.И.О.
Глава городского поселения Суходол муниципального района Сергиевский Самарской области	Согласовано		Сапрыкин В.В.

Экспликация исходных земельных участков, из которых образуется земельный участок

№	Кадастровый номер / обозначение	Правообладатель	Наименование	Площадь
1.	земли, находящиеся в государственной или муниципальной собственности	Администрация муниципального района Сергиевский	Земельный участок по адресу: Самарская область, Сергиевский район, городское поселение Суходол, поселок городского типа Суходол	6383 кв.м
2.	63:31:1102001:2080	Администрация муниципального района Сергиевский	Земельный участок по адресу: Самарская область, Сергиевский район, поселок городского типа Суходол, в границах улиц Георгиевская и Солнечная	82580 кв.м

Изм							Кол.уч			Лист			№ док			Подпись			Дата		
Наименование работ:																					
согласования места расположения земельного участка, образуемого путём перераспределения земель и земельного участка с кадастровым номером 63:31:1102001:2080, находящихся в государственной или муниципальной собственности, между собой																					
Заказчик: Комитет по управлению муниципальным имуществом муниципального района Сергиевский Самарской области												Стадия	Лист	Листов							
Графическая часть Масштаб 1:2000 (Формат А3)												1	1	1							
Разработал			Ю.Р.Абзалетдинов			27.04.2020			Проверил			А.В.Урюпин			27.04.2020						
ООО "ТЕХНО-ПЛАН"																					