


СХЕМА
 согласования места расположения земельных участков в границах элемента планировочной структуры - квартала,
 застроенного многоквартирными домами по адресам: Самарская область, Сергиевский район, п.г.т. Суходол, ул.
 Школьная, д. 22; Самарская область, Сергиевский р-н, п.г.т. Суходол, ул. Школьная, д.24

СИТУАЦИОННЫЙ ПЛАН

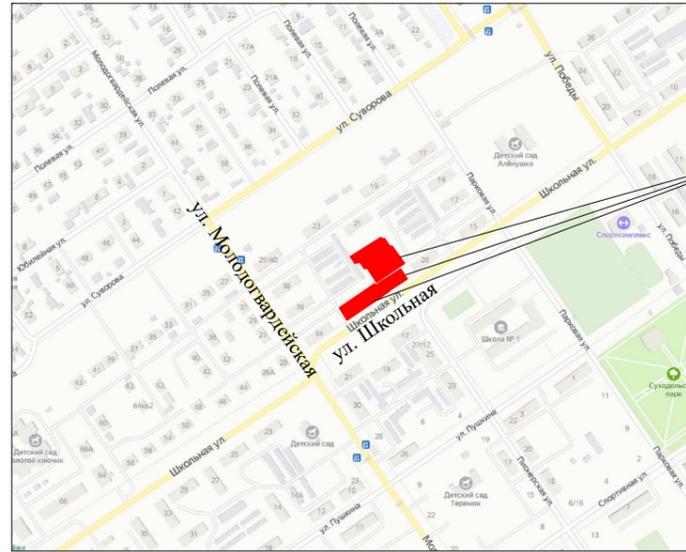

земельные участки




Условные обозначения:

- Границы учтенного земельного участка
- Границы кадастрового квартала
- Границы зоны с особыми условиями использования территории
- Граница учтенного объекта капитального строительства
- Граница территориальной зоны
- Проектируемый земельный участок :ЗУ1
- Проектируемый земельный участок :ЗУ2
- Проектируемый земельный участок :ЗУ3
- 63:31:1102012 Кадастровый номер кадастрового квартала
- 63:31:0000000:4601 Кадастровый номер земельного участка
- Ж2 Территориальная зона

Экспликация земельных участков

№	Кадастровый квартал	Номер ЗУ	Правообладатель	Адрес / Местоположение	Вид разрешенного использования	Площадь
1.	63:31:1102012	:ЗУ1	Администрация муниципального района Сергиевский	Самарская область, Сергиевский район, городское поселение Суходол, п.г.т. Суходол., ул. Школьная, д. 24	Малозэтажная многоквартирная жилая застройка	1159 кв.м
2.	63:31:1102012	:ЗУ2	Администрация муниципального района Сергиевский	Самарская область, Сергиевский район, городское поселение Суходол, п.г.т. Суходол., ул. Школьная	Малозэтажная многоквартирная жилая застройка	409 кв.м
3.	63:31:1102012	:ЗУ3	Администрация муниципального района Сергиевский	Самарская область, Сергиевский район, городское поселение Суходол, п.г.т. Суходол, ул. Школьная, д. 22	Малозэтажная многоквартирная жилая застройка	2078 кв.м

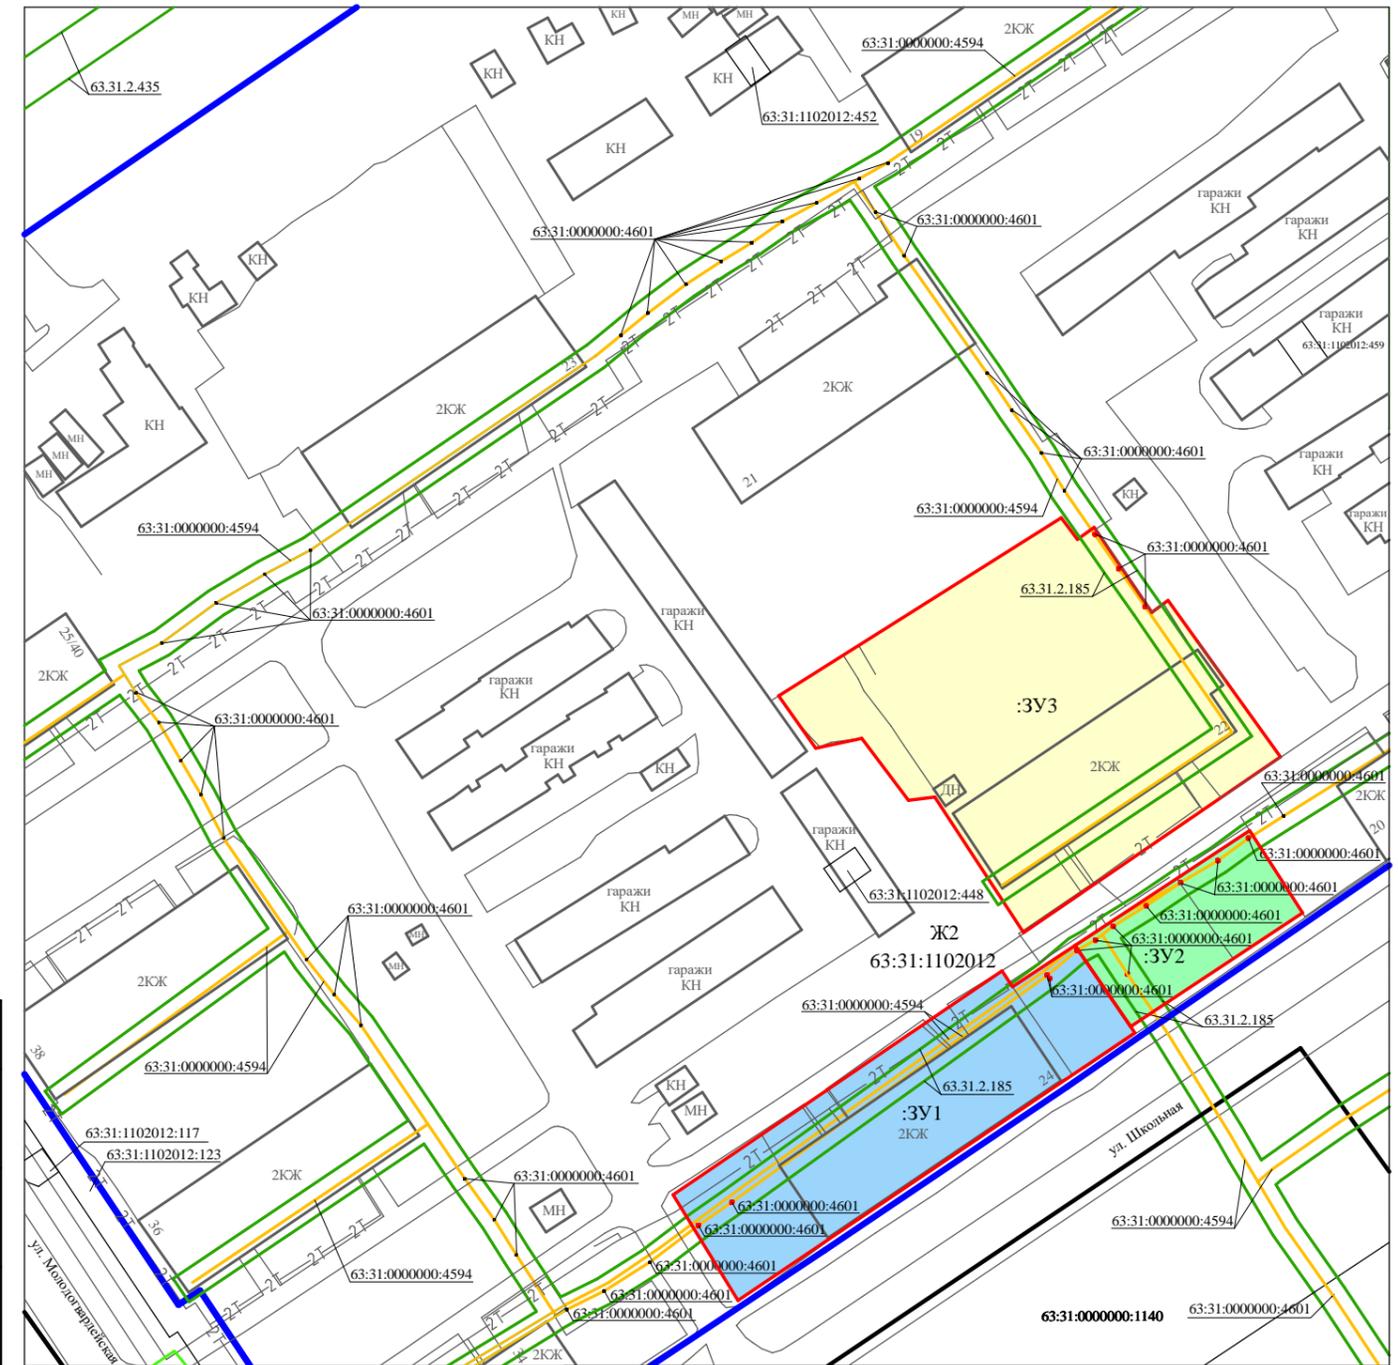

Наименование должностного лица, организации	Условия согласования	Подпись, печать	Ф.И.О.
Глава городского поселения Суходол муниципального района Сергиевский Самарской области	Согласовано		Сапрыкин В.В.

Изм	Кол.уч	Лист	№ док	Подпись	Дата	Наименование работ: согласование места расположения земельных участков в границах элемента планировочной структуры - квартала, застроенного многоквартирными домами по адресам: Самарская область, Сергиевский район, п.г.т. Суходол, ул. Школьная, д. 22; Самарская область, Сергиевский р-н, п.г.т. Суходол, ул. Школьная, д.24			
						Заказчик: Муниципальное казенное учреждение "Управление заказчика-застройщика, архитектуры и градостроительства" муниципального района Сергиевский Самарской области	Стадия	Лист	Листов
								1	1
Разработал		И.С. Плетка			31.07.2020	Графическая часть Масштаб 1:1000 (Формат А3)	ООО "ТЕХНО-ПЛАН"		
Проверил		А.В. Урюпин			31.07.2020				