


# СХЕМА

согласования места расположения земельных участков в границах территориальной зоны «ЖЗ Зона застройки среднеэтажными жилыми домами» застроенной многоквартирными домами № 20, № 22 по улице Суслова в посёлке городского типа Суходол городского поселения Суходол муниципального района Сергиевский Самарской области

## СИТУАЦИОННЫЙ ПЛАН

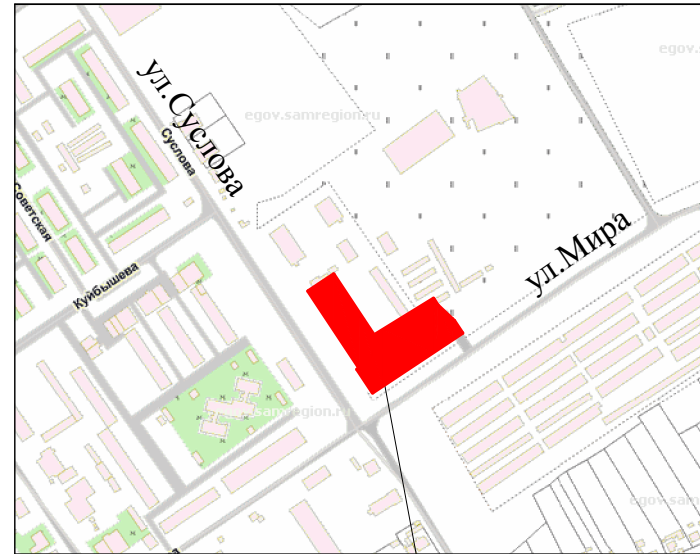

Условные обозначения:

- Границы учтенного земельного участка
- Границы кадастрового квартала
- Границы зоны с особыми условиями использования территории
- Граница учтенного объекта капитального строительства
- Граница территориальной зоны
- Проектируемый земельный участок :ЗУ1
- Проектируемый земельный участок :ЗУ2
- 63:31:1102010 Кадастровый номер кадастрового квартала
- 63:31:1102010:57 Кадастровый номер земельного участка
- ЖЗ Территориальная зона



### Экспликация земельных участков

№	Кадастровый квартал	Номер ЗУ	Правообладатель	Адрес / Местоположение	Вид разрешенного использования	Площадь
1.	63:31:1102010	:ЗУ1	Администрация муниципального района Сергиевский	Самарская область, Сергиевский район, городское поселение Суходол, п.г.т.Суходол, ул.Суслова, д.20	Среднеэтажная жилая застройка	3283 кв.м
2.	63:31:1102010	:ЗУ2	Администрация муниципального района Сергиевский	Самарская область, Сергиевский район, городское поселение Суходол, п.г.т.Суходол, ул.Суслова, д.22	Среднеэтажная жилая застройка	5043 кв.м

Наименование должностного лица, организации	Условия согласования	Подпись, печать	Ф.И.О.
Глава городского поселения Суходол муниципального района Сергиевский Самарской области	Согласовано		Сапрыкин В.В.

Наименование работ:					
согласование места расположения земельных участков в границах территориальной зоны «ЖЗ Зона застройки среднеэтажными жилыми домами» застроенной многоквартирными домами № 20, № 22 по улице Суслова в посёлке городского типа Суходол городского поселения Суходол муниципального района Сергиевский Самарской области					
Изм	Кол.уч	Лист	№ док	Подпись	Дата
Заказчик: Муниципальное казенное учреждение "Управление заказчика-застройщика, архитектуры и градостроительства" муниципального района Сергиевский Самарской области				Стадия	Лист
					1
				Листов	1
Разработал				Ю.Р.Абзалетдинов	27.04.2020
Проверил				А.В.Урюпин	27.04.2020
				Графическая часть Масштаб 1:1000 (Формат А3)	
				ООО "ТЕХНО-ПЛАН"	