


Схема
согласования места размещения объектов строительства АО "Самаранефтегаз": 4889П "Техническое перевооружение напорного нефтепровода УПН Якушкинская - ТП Серные воды (замена подводного перехода через р.Сургут)" на территории муниципального района Сергиевский Самарской области

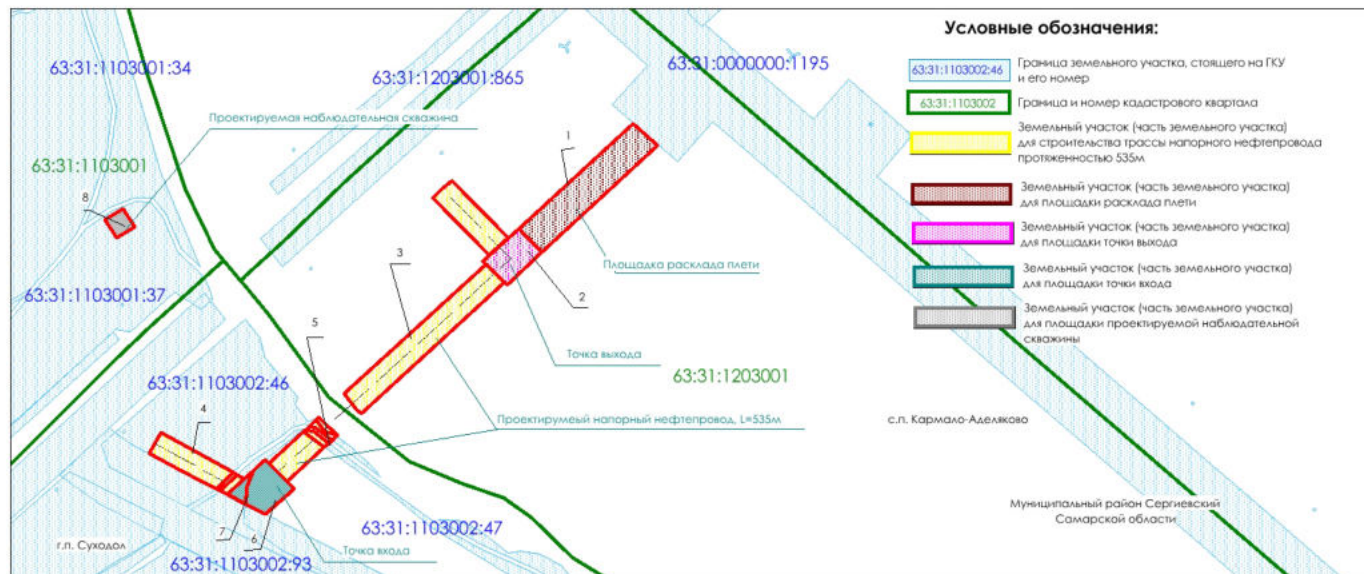

- Условные обозначения:**
- 63:31:1103002:46 Граница земельного участка, стоящего на ГКУ и его номер
 - 63:31:1103002 Граница и номер кадастрового квартала
 - Земельный участок (часть земельного участка) для строительства трассы напорного нефтепровода протяженностью 535м
 - Земельный участок (часть земельного участка) для площадки расклада плети
 - Земельный участок (часть земельного участка) для площадки точки выхода
 - Земельный участок (часть земельного участка) для площадки точки входа
 - Земельный участок (часть земельного участка) для площадки проектируемой наблюдательной скважины

Экспликация земельных участков

№	Кадастровый квартал	Номер_ЗУ	Правообладатель_ЗУ	Наименование_объекта	Кадастровый_номер_ЗУ	Площадь	Угодья
1	63:31:1203001	:ЗУ1	Адм. муниципального района Сергиевский	Площадка расклада плети	-	4 500	пашня
2	63:31:1203001	:ЗУ2	Адм. муниципального района Сергиевский	Площадка точки выхода	-	152	пашня
3	63:31:1203001, 63:31:1103002	:ЗУ3	Адм. муниципального района Сергиевский	Проектируемый напорный нефтепровод	-	7 521	пашня
4	63:27:1103002	:ЗУ4	Адм. муниципального района Сергиевский	Площадка точки входа	-	1 340	пашня
5	63:31:1103002	:46/чзу1	Адм. муниципального района Сергиевский	Проектируемый напорный нефтепровод	63:31:1103002:46	1 711	пашня
6	63:31:1103002	:47/чзу1	Адм. муниципального района Сергиевский	Проектируемый напорный нефтепровод	63:31:1103002:47	284	пашня
7	63:31:1103002	:47/чзу2	Адм. муниципального района Сергиевский	Площадка точки входа	63:31:1103002:47	273	пашня
8	63:31:1103001	:37/чзу1	Адм. муниципального района Сергиевский	Площадка проектируемой наблюдательной скважины	63:31:1103001:37	400	пашня
						Итого:	16 181
						Итого земли неразграниченной гос. собственности	13 513

Наименование должностного лица организации	Условия согласования	Подпись, печать	Ф.И.О.
Главный маркшейдер АО "Самаранефтегаз"	Согласовано		Костин М.Ю.
Главный менеджер по подготовке проектирования ООО "СамарНИПИнефть"	Согласовано		Чечерин Д.А.
Заместитель генерального директора АО "Самаранефтегаз" по развитию производства	Согласовано		Гладунов О.В.

ООО "СамарНИПИнефть"						Наименование работ: Согласование места размещения объекта строительства АО "Самаранефтегаз": 4889П "Техническое перевооружение напорного нефтепровода УПН Якушкинская - ТП Серные воды (замена подводного перехода через р.Сургут)" на территории муниципального района Сергиевский Самарской области			
Изм.	Колуч	Лист	№ док.	Подпись	Дата	Заказчик: АО "Самаранефтегаз"	Стадия	Лист	Листов
									1
Разраб.				Кожуркина Л.А.		Графическая часть М 1:5000 (Формат А3)			
Провер.				Порожков Ю.В.					
ГИП				Ковшова И.А.					

Средне-Волжский филиал АО "Ростехинвентаризация-Федеральное БТИ"