



СХЕМА

согласования места расположения земельных участков в границах элемента планировочной структуры – квартала, застроенного многоквартирными домами по адресам:
 Самарская область, Сергиевский район, п.г.т. Суходол, ул. Пушкина д.22; Самарская область, Сергиевский район, п.г.т. Суходол, ул. Пушкина д.24;
 Самарская область, Сергиевский район, п.г.т. Суходол, ул. Пушкина д.26; Самарская область, Сергиевский район, п.г.т. Суходол, ул. Пушкина д.28

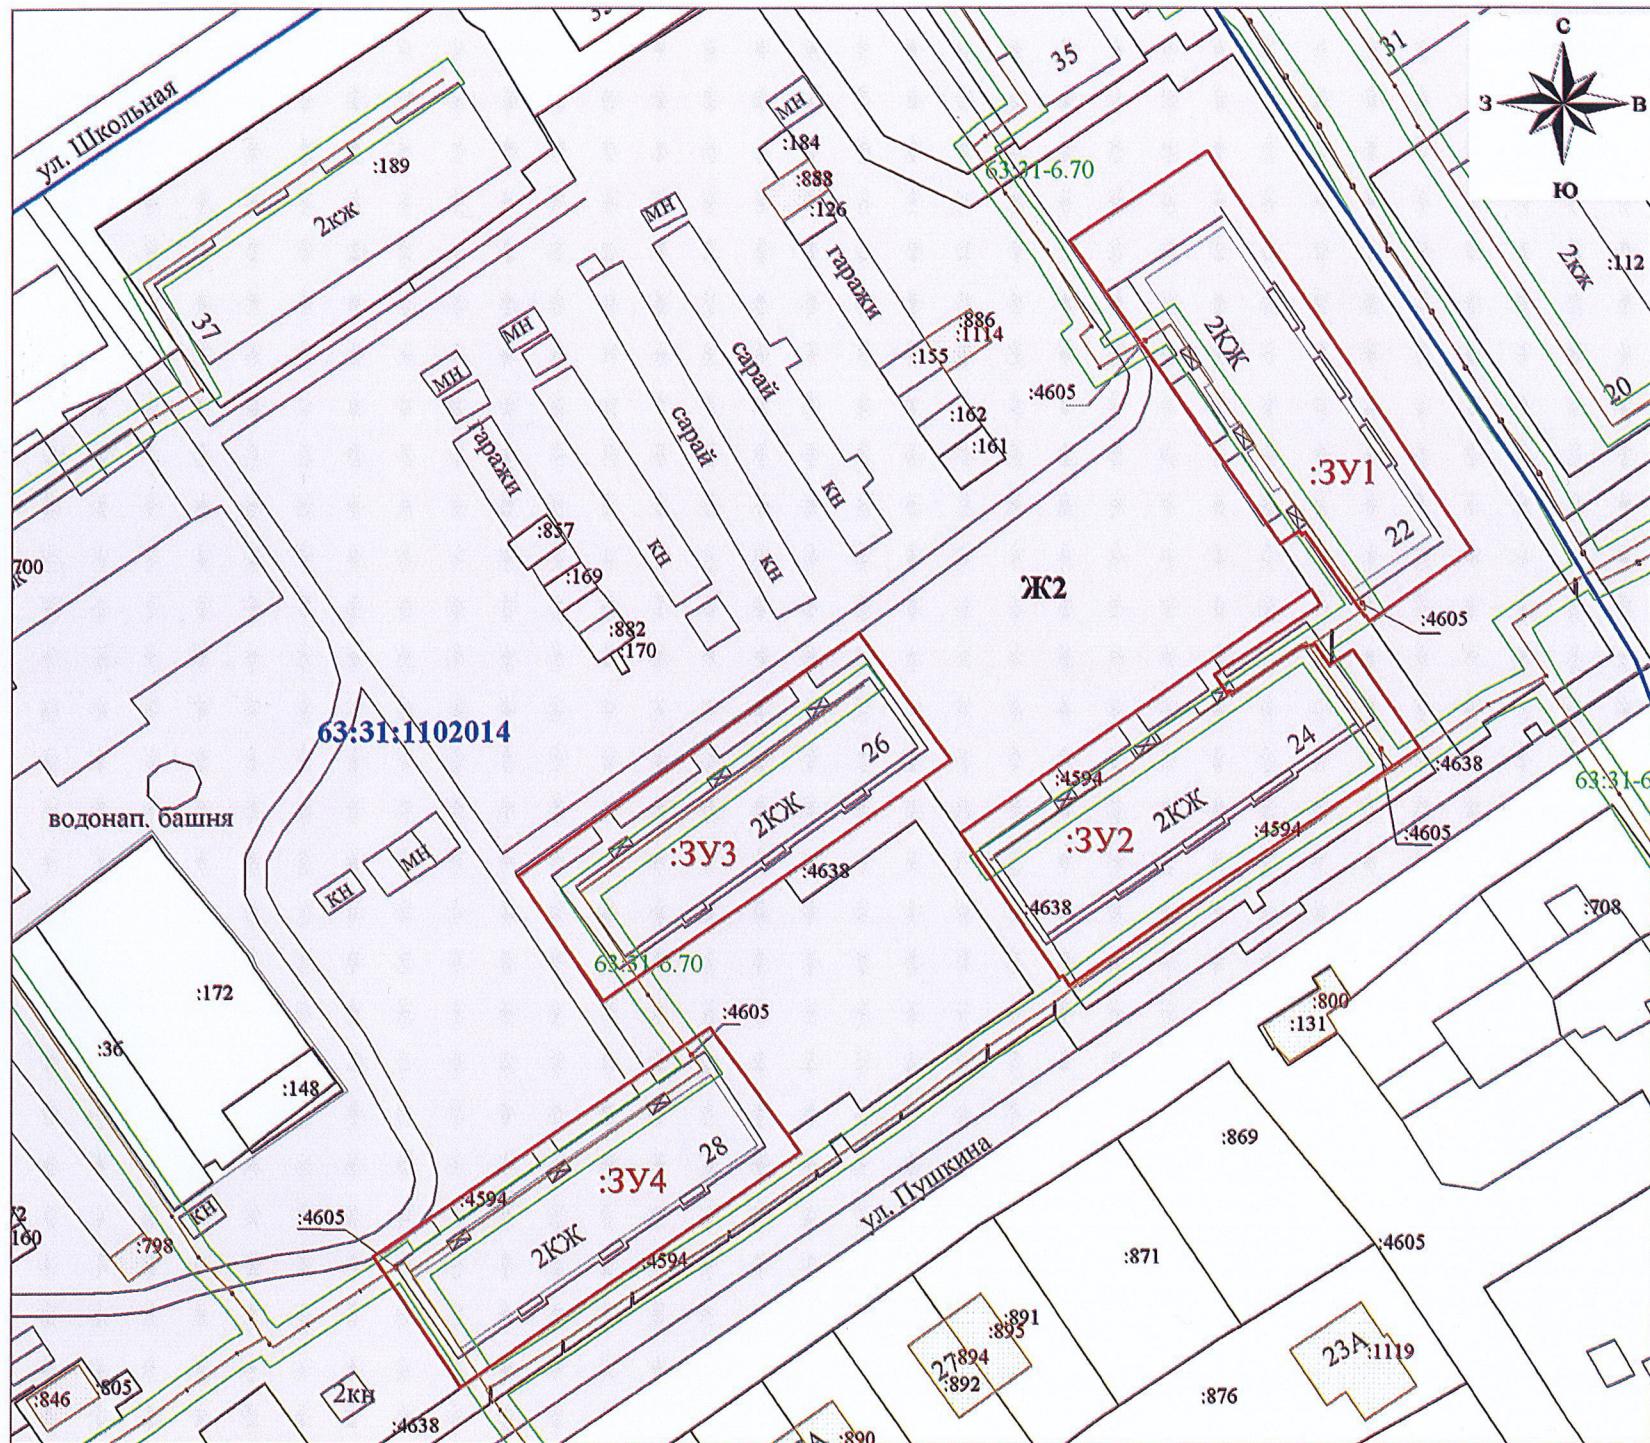

- Условные обозначения**
- граница учтенного земельного участка
 - граница учтенного объекта капитального строительства
 - граница зоны с особыми условиями использования территории
 - граница кадастрового квартала
 - граница территориальной зоны Ж2
 - граница проектируемых земельных участков (:ЗУ1, :ЗУ2, :ЗУ3, :ЗУ4)
- 63:31:1102014 - номер кадастрового квартала
 :154 - кадастровый номер земельного участка
 :4594 - кадастровый номер объекта капитального строительства
 63:31-6.70 - учетный номер ЗОУИТ
 Ж2 - зона застройки малоэтажными жилыми домами

СИТУАЦИОННЫЙ ПЛАН

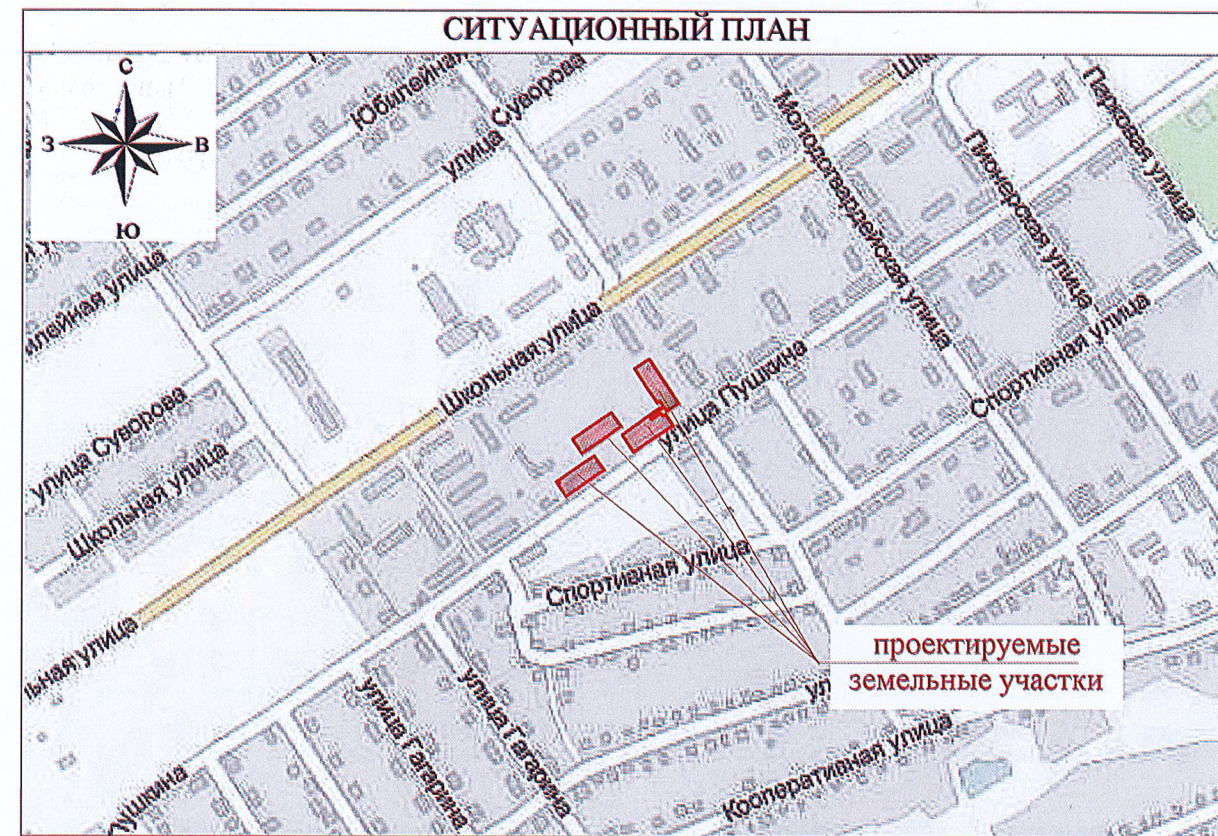

Экспликация земельных участков

| № п/п | Номер кадастрового квартала | Обозначение ЗУ | Правообладатель | Адрес/ местоположение | Вид разрешенного использования | Площадь, кв.м. |
|-------|-----------------------------|----------------|---|--|---|----------------|
| 1 | 63:31:1102014 | :ЗУ1 | Администрация муниципального района Сергиевский Самарской области | Самарская область, Сергиевский район, городское поселение Суходол, п.г.т. Суходол, ул.Пушкина д.22 | Малоэтажная многоквартирная жилая застройка | 1329 |
| 2 | 63:31:1102014 | :ЗУ2 | Администрация муниципального района Сергиевский Самарской области | Самарская область, Сергиевский район, городское поселение Суходол, п.г.т. Суходол, ул.Пушкина д.24 | Малоэтажная многоквартирная жилая застройка | 1395 |
| 3 | 63:31:1102014 | :ЗУ3 | Администрация муниципального района Сергиевский Самарской области | Самарская область, Сергиевский район, городское поселение Суходол, п.г.т. Суходол, ул.Пушкина д.26 | Малоэтажная многоквартирная жилая застройка | 1185 |
| 4 | 63:31:1102014 | :ЗУ4 | Администрация муниципального района Сергиевский Самарской области | Самарская область, Сергиевский район, городское поселение Суходол, п.г.т. Суходол, ул.Пушкина д.28 | Малоэтажная многоквартирная жилая застройка | 1161 |

Согласовано:

Глава городского поселения Суходол
 муниципального района Сергиевский Самарской области

Сапрыкин В.В.

| Должность | Ф.И.О. | Подпись | Дата | Согласование места расположения земельных участков в границах элемента планировочной структуры – квартала, застроенного многоквартирными домами по адресам: Самарская область, Сергиевский район, п.г.т. Суходол, ул. Пушкина д.22; Самарская область, Сергиевский район, п.г.т. Суходол, ул. Пушкина д.24; Самарская область, Сергиевский район, п.г.т. Суходол, ул. Пушкина д.26; Самарская область, Сергиевский район, п.г.т. Суходол, ул. Пушкина д.28 |
|--|------------------|---------|----------|--|
| Зам. дирек. | Курбангулов И.Я. | | 14.12.21 | |
| Кад. инженер | Мансурова Н.В. | | 14.12.21 | |
| | | | | |
| Заказчик: Администрация городского поселения Суходол муниципального района Сергиевский Самарской области | | | | Стадия |
| Масштаб 1:1500 (Формат А3) | | | | Лист |
| | | | | Листов |
| | | | | 1 |
| | | | | 1 |
| | | | | ООО «ЗК «Вектор» г. Самара 2021 г. |