


СХЕМА

согласование места расположения земельного участка в границах элемента планировочной структуры - квартала, застроенного многоквартирными домами по адресу: Самарская область, Сергиевский район, п.г.т. Суходол, ул. Пионерская, д. 17

СИТУАЦИОННЫЙ ПЛАН

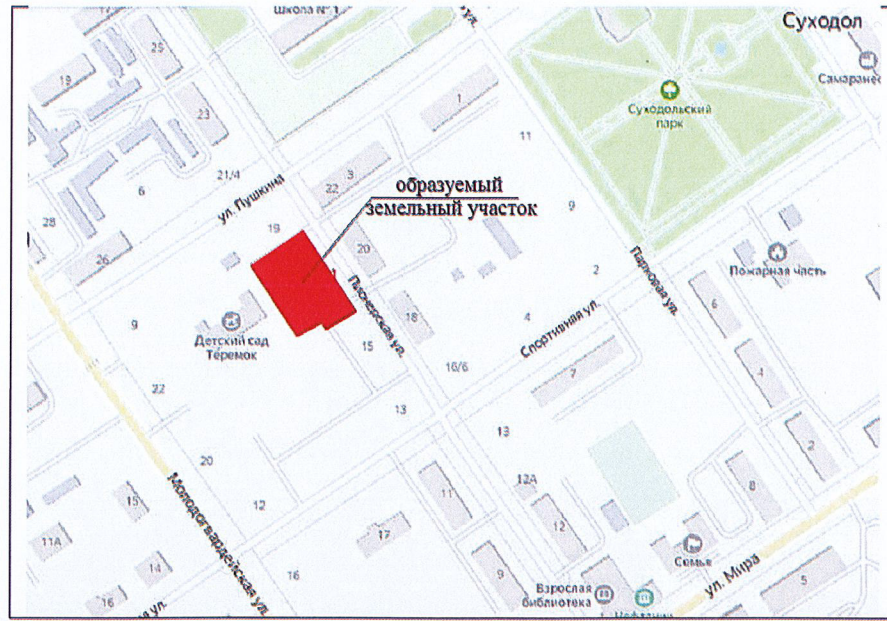

Согласовано:

Глава городского поселения Суходол
муниципального района Сергиевский
Самарской области

Сапрыкин В.В.

Экспликация земельных участков

№ п/п	Номер кадастрового квартала	Обозначение ЗУ	Правообладатель:	Адрес/Местоположение	Вид разрешенного использования	Площадь, кв.м.
1	63:31:1102022	:ЗУ1	Администрация муниципального района Сергиевский	Самарская область, Сергиевский район, городское поселение Суходол, п.г.т. Суходол, ул. Пионерская, д. 17	Малоэтажная многоквартирная жилая застройка	2603



Условные обозначения

- граница учтенного земельного участка
- граница учтенного объекта капитального строительства
- граница зоны с особыми условиями использования территории
- граница кадастрового квартала
- граница территориальной зоны Ж2
- граница проектируемого земельного участка - :ЗУ1
- 63:31:1102022 - номер кадастрового квартала
- :288 - кадастровый номер земельного участка
- :4594 - кадастровый номер объекта капитального строительства
- 63:31-6.70 - учетный номер ЗОУИТ
- Ж2 - территориальная зона

Должность	Ф.И.О.	Подпись	Дата	Согласование места расположения земельного участка в границах элемента планировочной структуры - квартала, застроенного многоквартирными домами по адресу: Самарская область, Сергиевский район, п.г.т. Суходол, ул. Пионерская, д. 17		
Зам. дир.	Курбангулов И.Я.			Администрация городского поселения Суходол муниципального района Сергиевский Самарской области	Стадия	Лист
Исполнит.	Евсеева М.А.				1	1
				М 1:1000 (Формат А3)	ООО "ЗК "Вектор" г. Самара 2021 г.	