
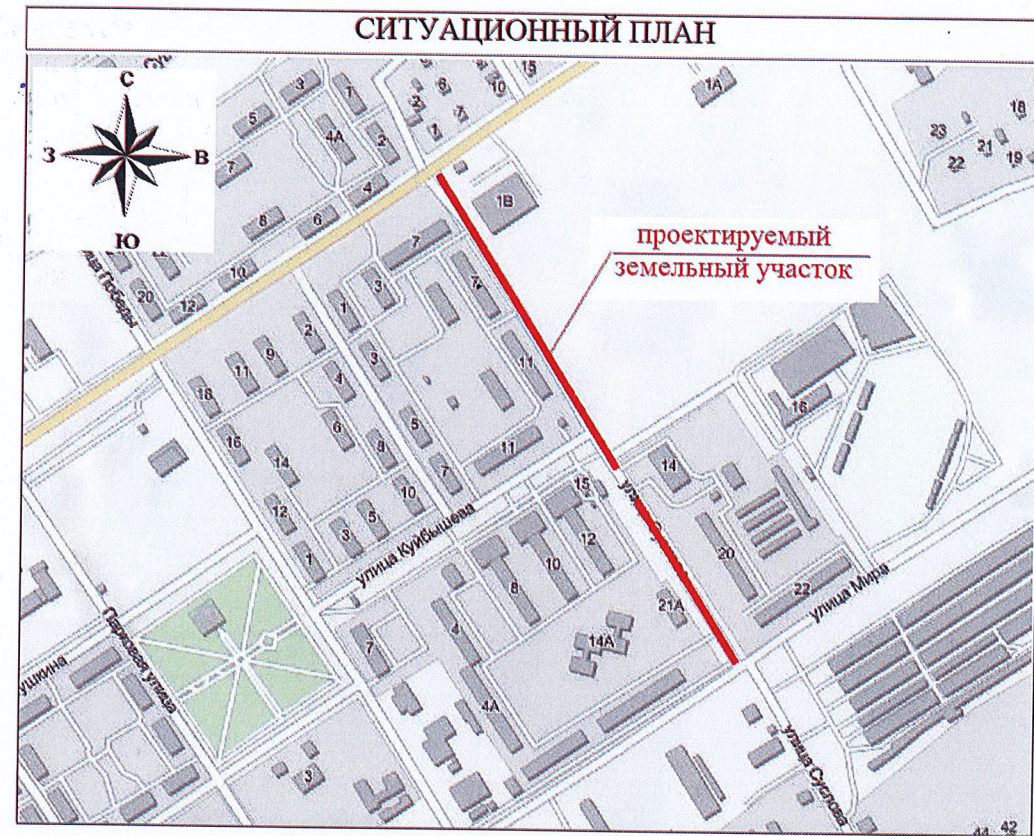


СХЕМА
 согласования места расположения земельного участка в границах элемента планировочной структуры –
 Самарская область, Сергиевский район, общественная территория по ул. Сулова в п.г.т. Суходол - освещение

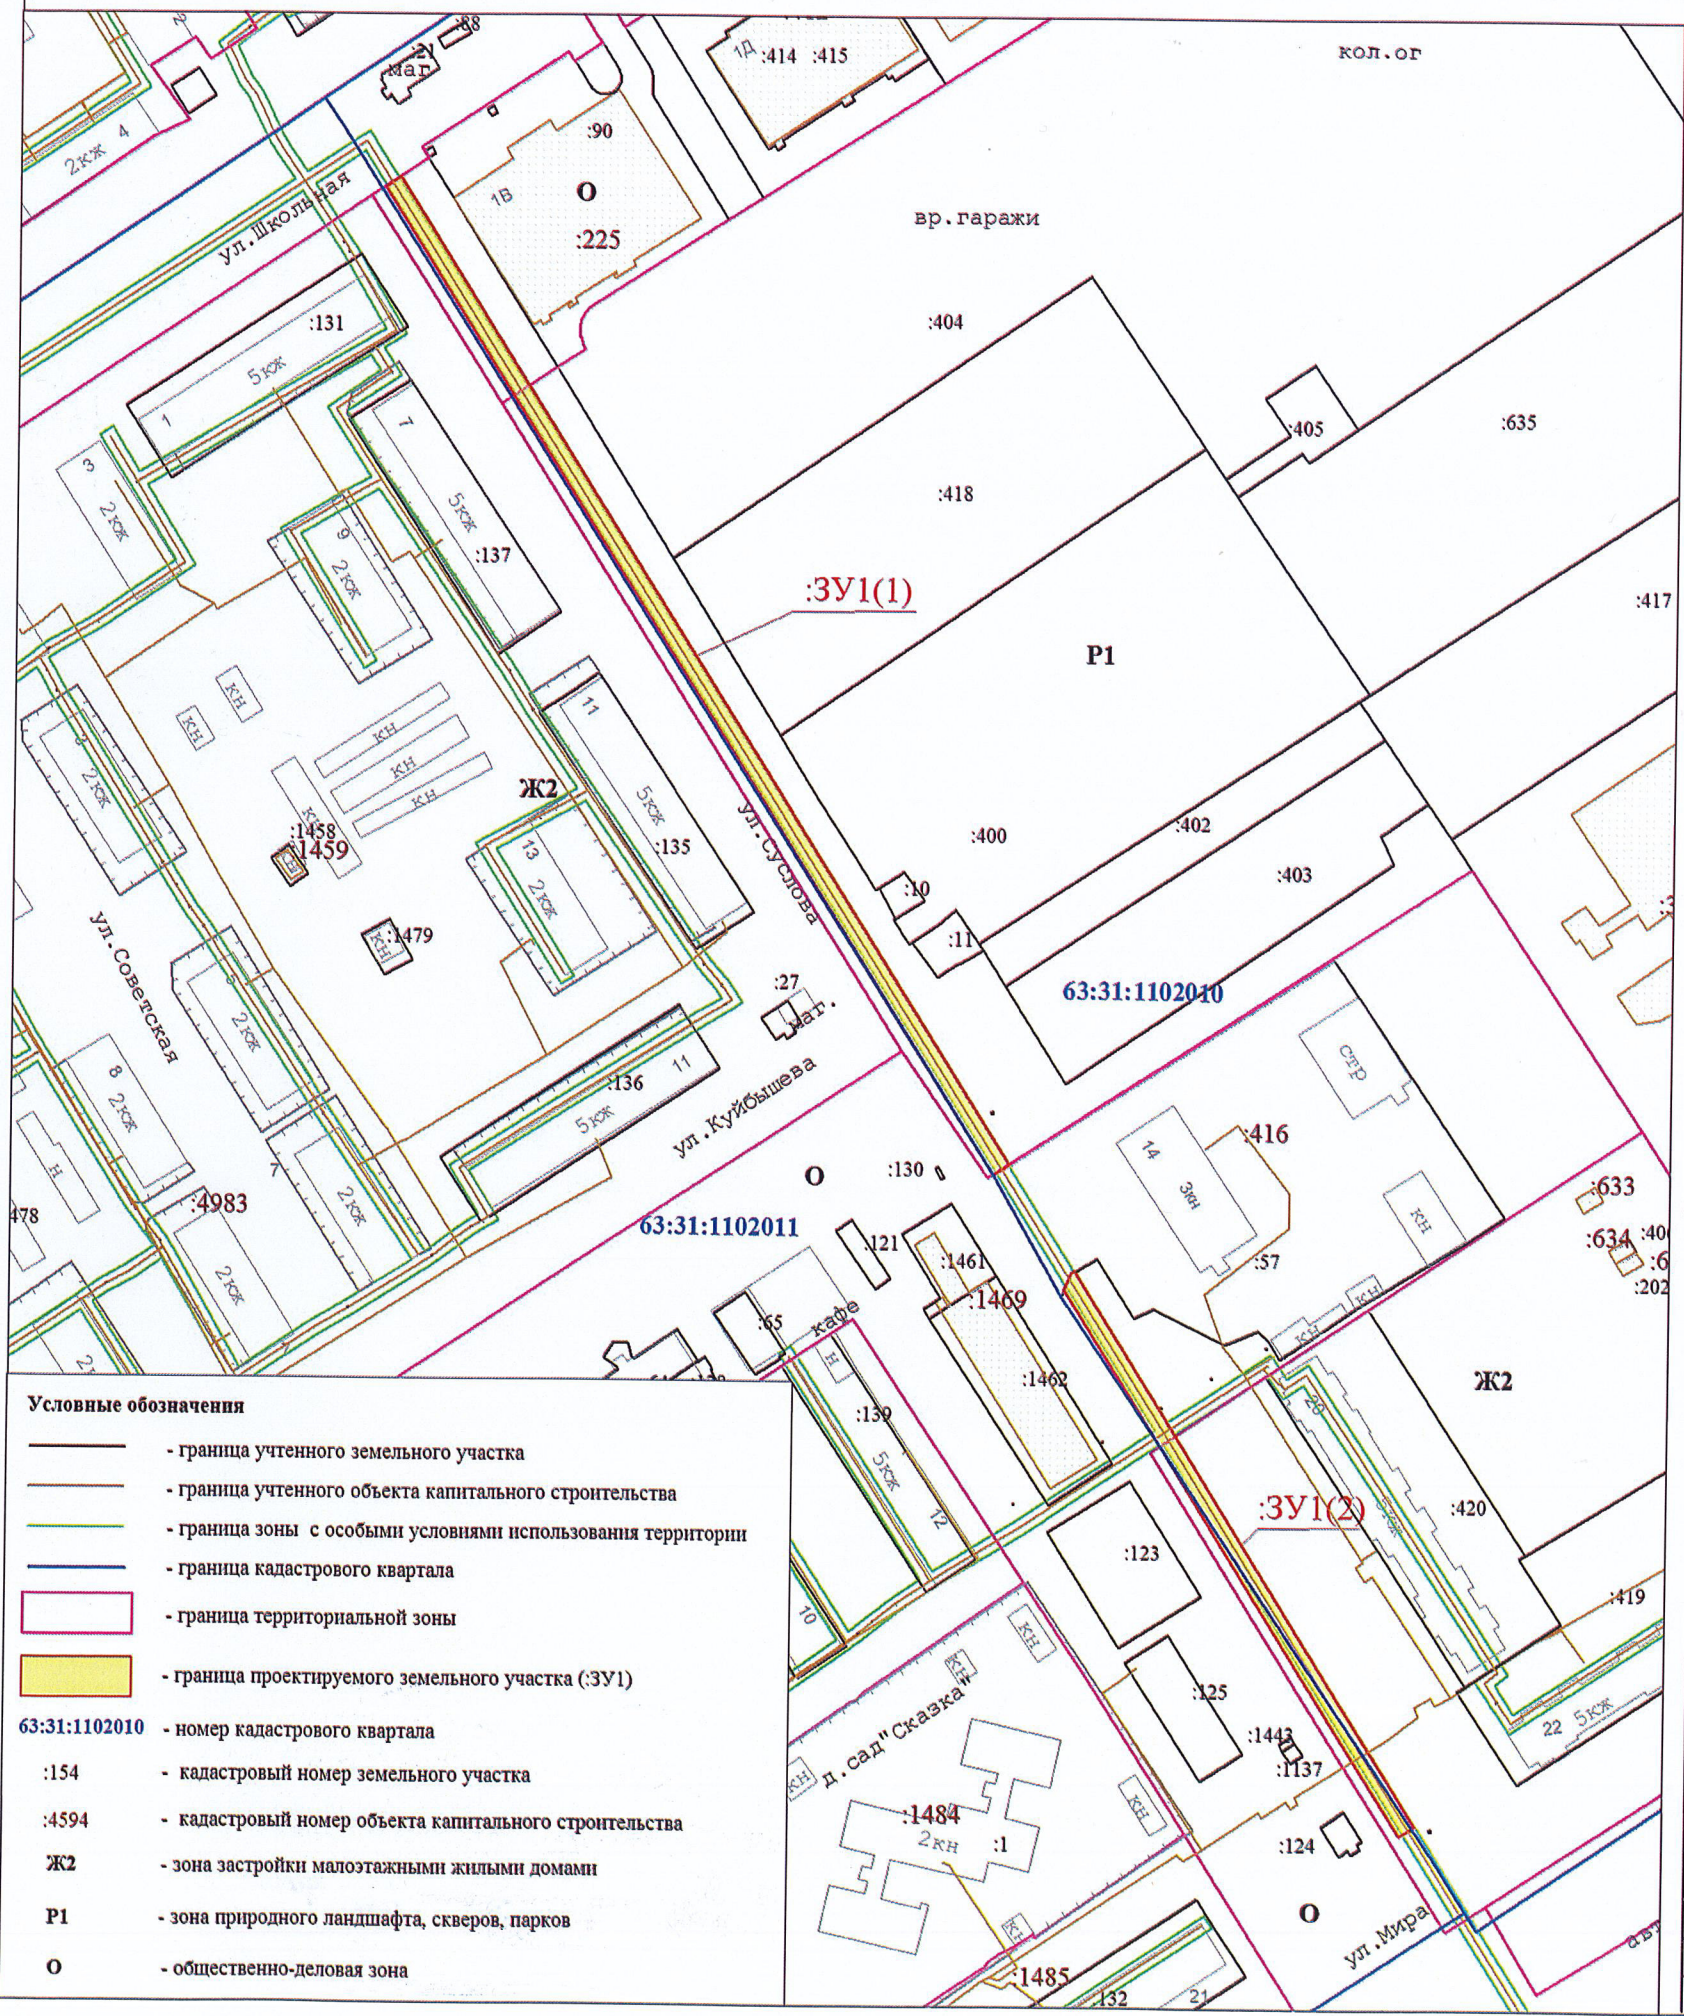

Экспликация земельных участков

№ п/п	Номер кадастрового квартала	Обозначение зу	Правообладатель	Адрес/ местоположение	Вид разрешенного использования	Площадь, кв.м.
1	63:31:0000000	:ЗУ1(1)	Администрация муниципального района Сергиевский Самарской области	Самарская область, Сергиевский район, сельское поселение, общественная территория по ул. Сулова в п.г.т. Суходол	Коммунальное обслуживание	1580
2	63:31:0000000	:ЗУ1(2)	Администрация муниципального района Сергиевский Самарской области	Самарская область, Сергиевский район, сельское поселение, общественная территория по ул. Сулова в п.г.т. Суходол	Коммунальное обслуживание	890

- Условные обозначения**
- граница учтенного земельного участка
 - граница учтенного объекта капитального строительства
 - граница зоны с особыми условиями использования территории
 - граница кадастрового квартала
 - граница территориальной зоны
 - граница проектируемого земельного участка (:ЗУ1)
- 63:31:1102010** - номер кадастрового квартала
- :154 - кадастровый номер земельного участка
 - :4594 - кадастровый номер объекта капитального строительства
 - Ж2** - зона застройки малоэтажными жилыми домами
 - P1** - зона природного ландшафта, скверов, парков
 - O** - общественно-деловая зона

Согласовано:

Глава городского поселения Суходол
 муниципального района Сергиевский
 Самарской области _____ Сапрыкин В.В.

Должность	Ф.И.О.	Подпись	Дата
Зам. дирек.	Курбангулов И.Я.	<i>[Signature]</i>	08.12.21
Кад. инженер	Мансурова Н.В.	<i>[Signature]</i>	08.12.21

Согласование места расположения земельного участка в границах
 элемента планировочной структуры – Самарская область, Сергиевский район,
 общественная территория по ул. Сулова в п.г.т. Суходол - освещение

Заказчик: Администрация городского поселения Суходол муниципального района Сергиевский Самарской области	Стадия	Лист	Листов
		1	1

Масштаб 1:2000
(Формат А3)

ООО «ЗК «Вектор»
г. Самара
2021 г.