
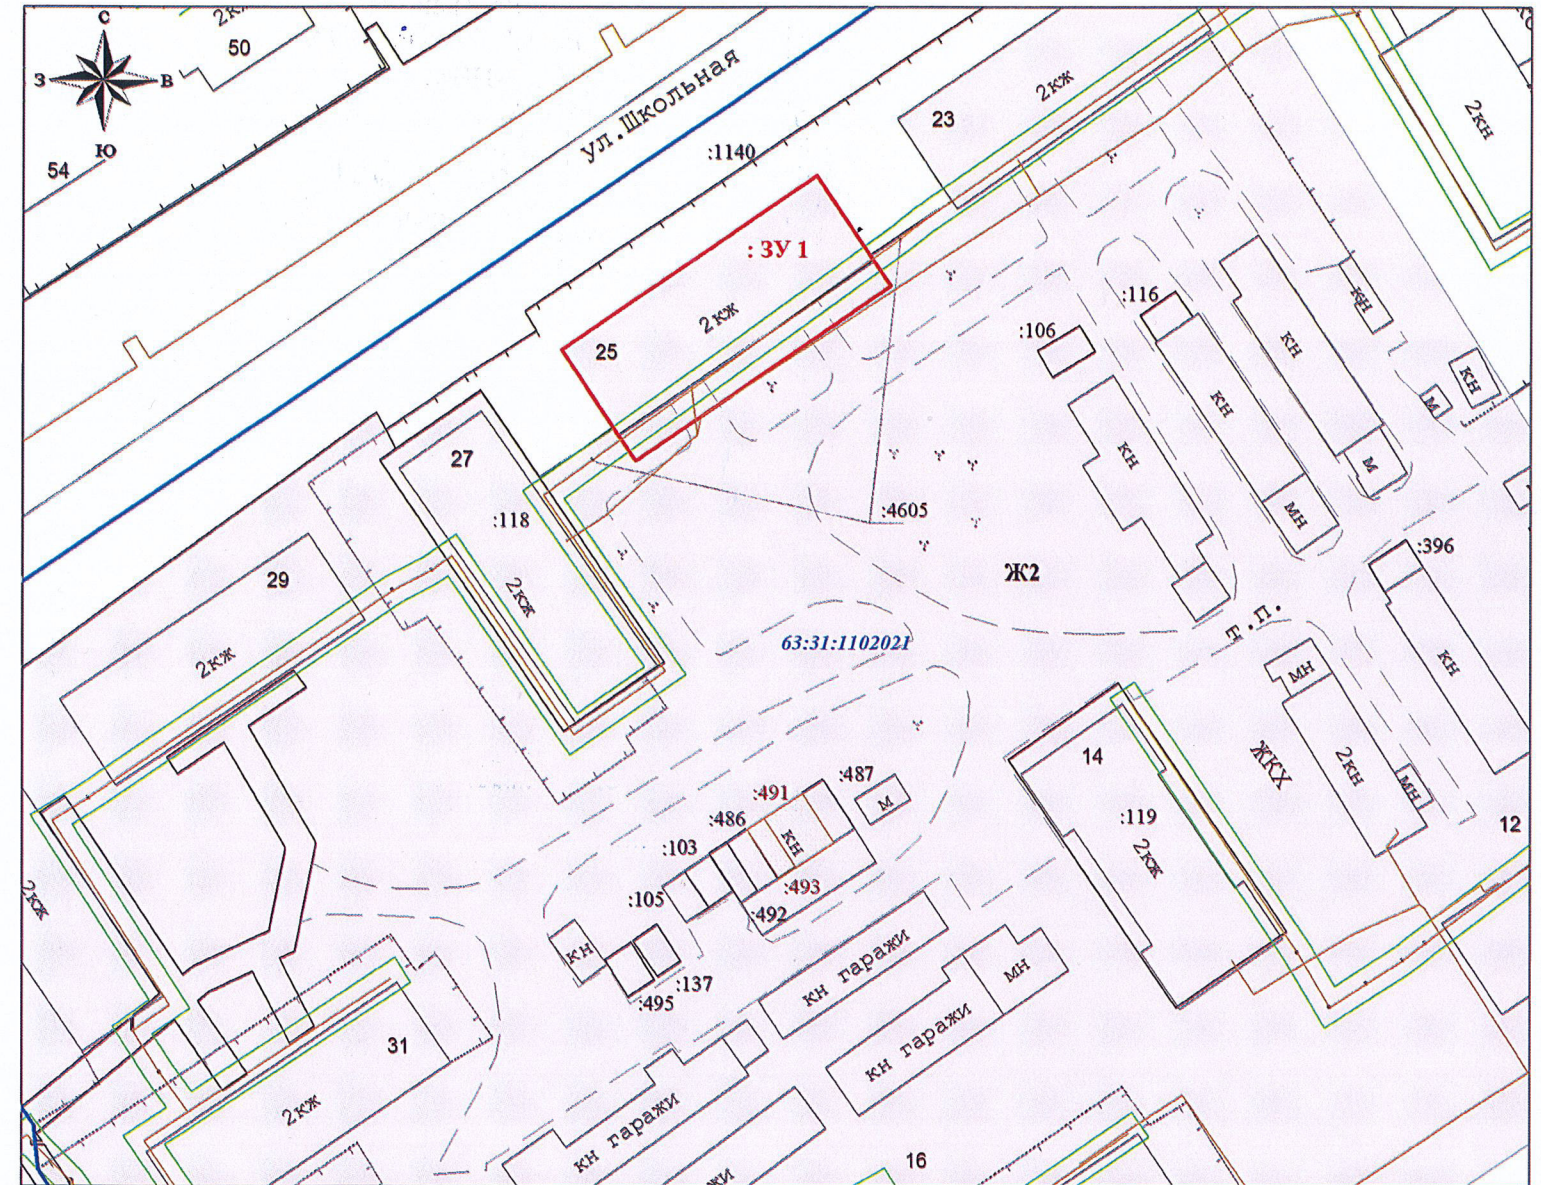


СХЕМА

согласования места расположения земельного участка в границах элемента планировочной структуры – квартала, застроенного многоквартирными домами по адресу: Самарская область, Сергиевский район, п.г.т. Суходол, ул. Школьная д. 25

СИТУАЦИОННЫЙ ПЛАН

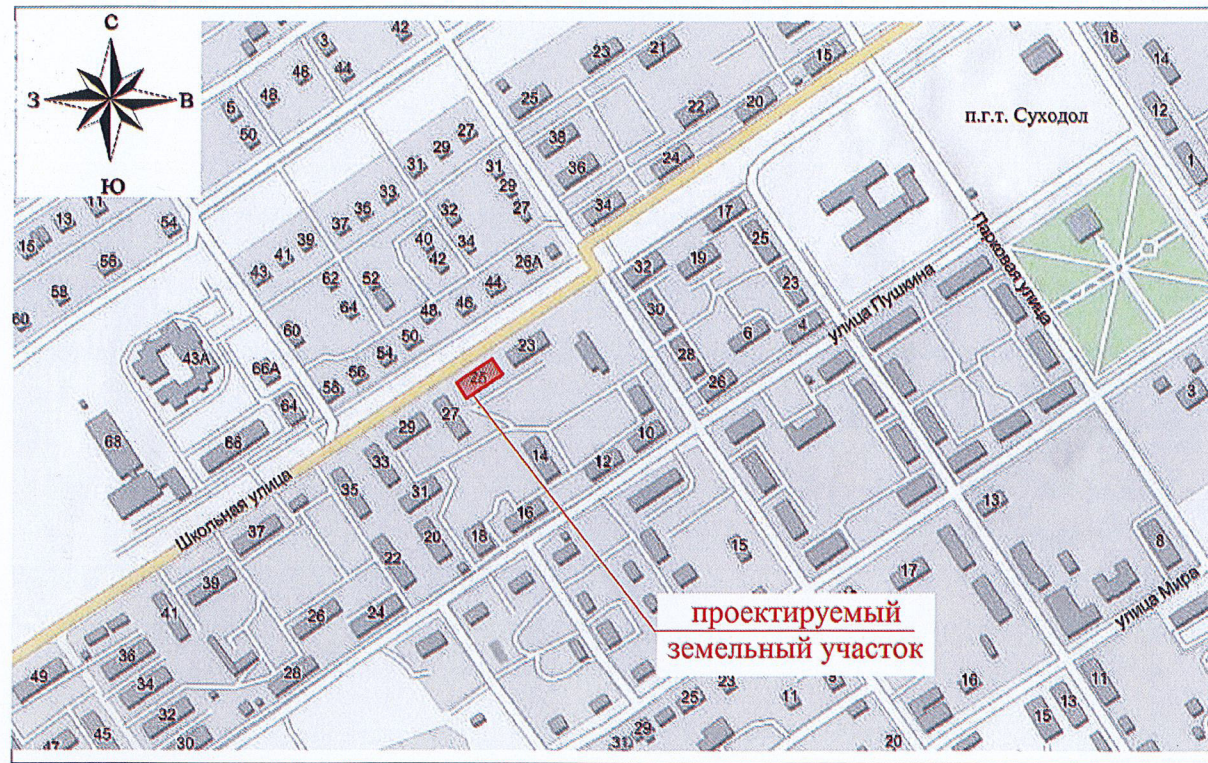

Условные обозначения

- граница учтенного земельного участка
- граница учтенного объекта капитального строительства
- граница зоны с особыми условиями использования территории
- граница кадастрового квартала
- граница территориальной зоны Ж2
- граница проектируемого земельного участка (:ЗУ1)

63:31:1102014 - номер кадастрового квартала

:118 - кадастровый номер земельного участка

:491 - кадастровый номер объекта капитального строительства

Ж2 - зона застройки малоэтажными жилыми домами

Экспликация земельных участков

№ п/п	Номер кадастрового квартала	Обозначение ЗУ	Правообладатель	Адрес/ местоположение	Вид разрешенного использования	Площадь, кв.м.
1	63:31:1102014	:ЗУ1	Администрация муниципального района Сергиевский Самарской области	Самарская область, Сергиевский район, п.г.т. Суходол, ул. Школьная д.25	Малоэтажная многоквартирная жилищная застройка	750

Согласовано:

Глава городского поселения Суходол  
муниципального района Сергиевский  
Самарской области

Сапрыкин В.В.

Должность	Ф.И.О.	Подпись	Дата
Зам. дирек.	Курбангулов И.Я.		08.12.21
Кад. инженер	Мансурова Н.В.		08.12.21

Согласование места расположения земельного участка в границах элемента планировочной структуры – квартала, застроенного многоквартирными домами по адресам: Самарская область, Сергиевский район, п.г.т. Суходол, ул. Школьная д.25

Заказчик: Администрация городского поселения Суходол муниципального района Сергиевский Самарской области

Стадия	Лист	Листов
	1	1

Масштаб 1:1000  
(Формат А3)

ООО «ЗК «Вектор»  
г. Самара  
2021 г.