



Общество с ограниченной ответственностью
«Землеустроительная компания «Вектор»

ООО «ЗК «ВЕКТОР»

Россия, 443114, г. Самара, Стара-Загора, 168, к7

e-mail: zk_vektor@mail.ru

ИНН 6312207202 КПП 631201001

ПРОЕКТ МЕЖЕВАНИЯ ТЕРРИТОРИИ

«Проект межевания территории в границах элемента планировочной структуры – Самарская область, Сергиевский район, общественная территория по ул. Сулова в п.г.т. Суходол - освещение»
в границах городского поселения Суходол
муниципального района Сергиевский
Самарской области»

Генеральный директор

Кадастровый инженер



Д.В. Мыкалкин

Н.В. Мансурова

г.Самара 2021 г.

/		.
1.		
1.1		
1.2	,	-63
1.3		
2		
2.1		
2.2		

2470 . . . , : 1(1) 1580 . . . , : 1(2) - 890
 : 1

1.
1

		-			-	-	
1	63:31:0000000	: 1(1)			1,	1580	,
2	63:31:0000000	: 1(2)			2,	890	,

()
 ()
 2-4 5 43
 2, 3, 5 6 43

1.2
 -63, 2


-63, 2.

: 1(1), 1580 . .

	,		o, ''	,
	X	Y		
1	466180,15	2246630,27		
2	466446,95	2246461,40	315,75	327°40'06"
3	466449,73	2246465,57	5,01	56°18'36"
4	466182,86	2246634,47	315,83	147°40'14"
1	466180,15	2246630,27	5,00	237°10'06"

: 1(2), 890 . .

	,		o, ''	,
	X	Y		
5	466154,24	2246652,45		
6	466004,44	2246747,20	177,25	147°41'10"
7	466001,84	2246742,85	5,07	239°07'59"
8	466149,20	2246649,67	174,35	327°41'37"
9	466153,83	2246651,75	5,08	24°11'30"
5	466154,24	2246652,45	0,81	59°38'31"

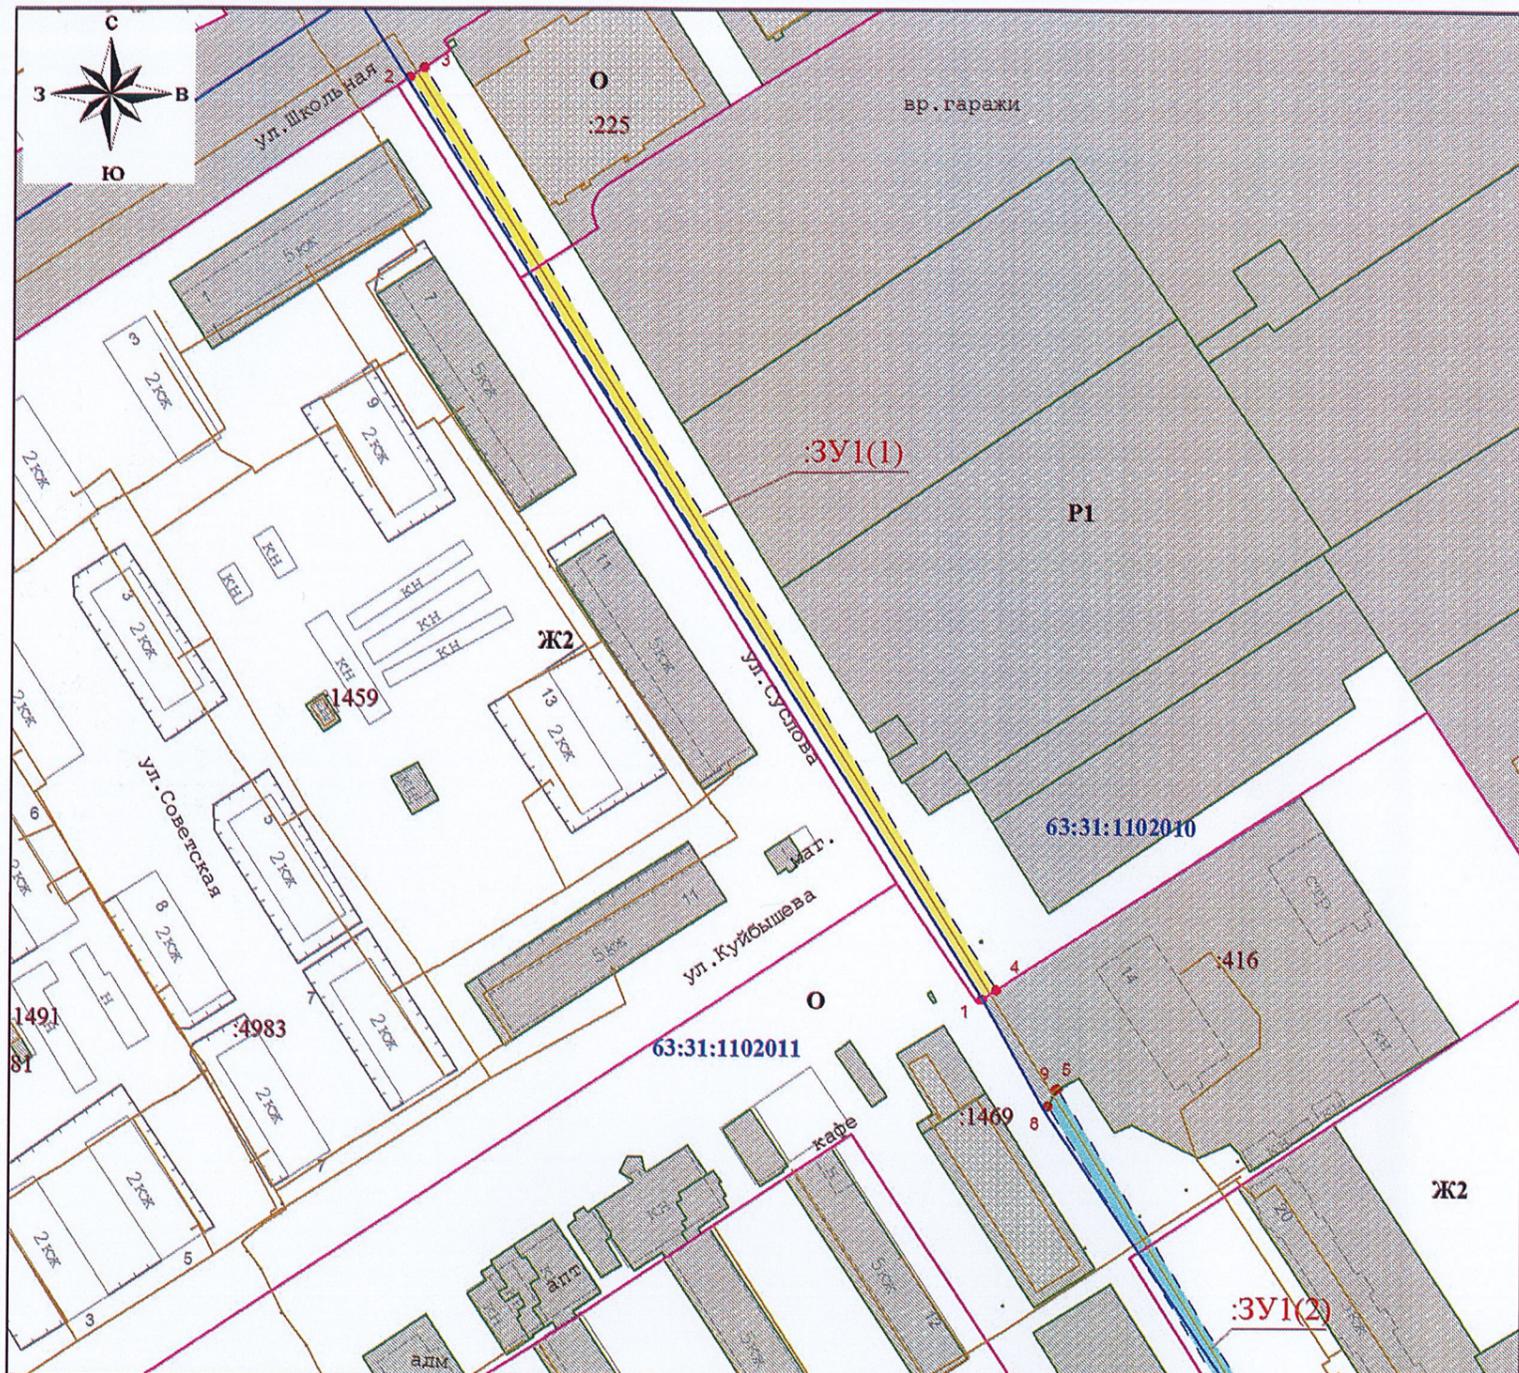

Условные обозначения

	- границы образуемых земельных участков (:ЗУ1(1), :ЗУ1(2))
	- обозначение образуемого земельного участка
	- характерная точка границы образуемого земельного участка
	- граница кадастрового квартала
	- границы существующих земельных участков учтенных в ЕГРН
	- граница существующих объектов капитального строительства учтенных в ЕГРН
	- номер кадастрового квартала
	- кадастровый номер земельного участка
	- кадастровый номер объекта капитального строительства
	- территориальная зона (зона застройки малоэтажными жилыми домами)



Площадь образуемого земельного участка :ЗУ1(1) - 1580 кв.м.

Номер точки	Координаты X	Координаты Y	Расстояние, м	Дирекционный угол
1	466180,15	2246630,27		
2	466446,95	2246461,40	315,75	327°40'06"
3	466449,73	2246465,57	5,01	56°18'36"
4	466182,86	2246634,47	315,83	147°40'14"
1	466180,15	2246630,27	5,00	237°10'06"

Площадь образуемого земельного участка :ЗУ1(2) - 890 кв.м.

Номер точки	Координаты X	Координаты Y	Расстояние, м	Дирекционный угол
5	466154,24	2246652,45		
6	466004,44	2246747,20	177,25	147°41'10"
7	466001,84	2246742,85	5,07	239°07'59"
8	466149,20	2246649,67	174,35	327°41'37"
9	466153,83	2246651,75	5,08	24°11'30"
5	466154,24	2246652,45	0,81	59°38'31"



Должность	Подпись	Дата
Зам. дирек.	Курбангулов И.Я.	20.12.21
Кад. инженер	Мансурова Н.В.	20.12.21

Проект межевания территории в границах элемента планировочной структуры – Самарская область, Сергиевский район, общественная территория по ул. Сулова в п.г.т. Суходол - освещение			
ЧЕРТЕЖ МЕЖЕВАНИЯ ТЕРРИТОРИИ (основная часть)	Стадия	Лист	Листов
	ПМТ	1	1
Масштаб 1:2000 (формат листа А3)		ООО «ЗК «Вектор» г. Самара 2021 г.	

2.



2.1

/		
1		- 002/2021-161680654, « », » 2021-12-03 .
2		- 002/2021-163116814, « », » 2021-12-06 .
3		« 1:10000 », 2021 .
4		- 30 20.12.2013 .(31 30.09.2021 .)

()

... ,

«
» 25.10.2001 136- (. 19.07.2011);
«
» 29.12.2004 190- (.
19.07.2011) (. ,
01.09.2011);
«
» 30 1994 N 51- (.
., 1 2021 .)
«
» 29.12.2004 N 188- (. 28.06.2021) (.
., . 01.07.2021)
13.07.2015 218 – «
»;
2.2.1/2.1.1.1200-03 « -
» (25.01.2008
10995) (. 09.09.2010);
2.1.4.1110-02.
;
2.1.4.027-95.
-
34.13330.2010 « 2.05.02-85*. »;
31.13330.2011 « 2.04.02-84*. »;
32.13330.2010 « 2.04.03-85. . »;
60.13330.2010 « 41-01-2003. , ».
62.13330.2011 « 42-01-2002. »;
41-02-2003. ;

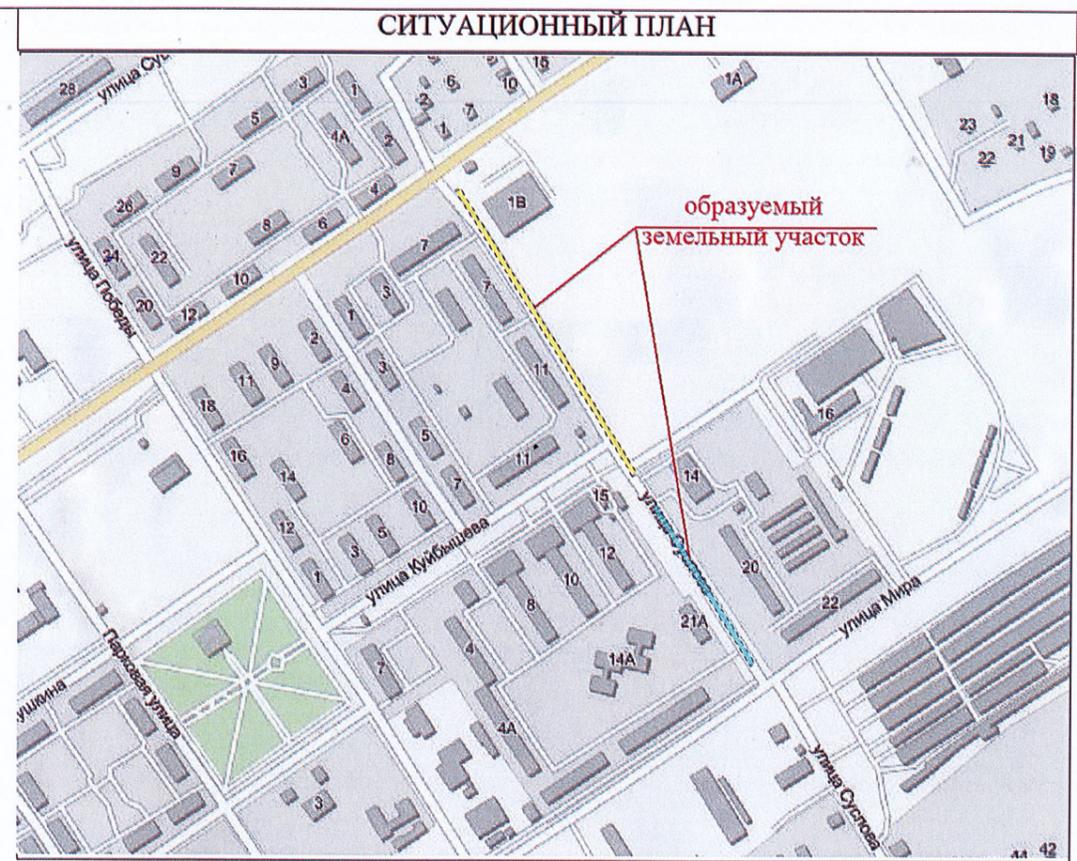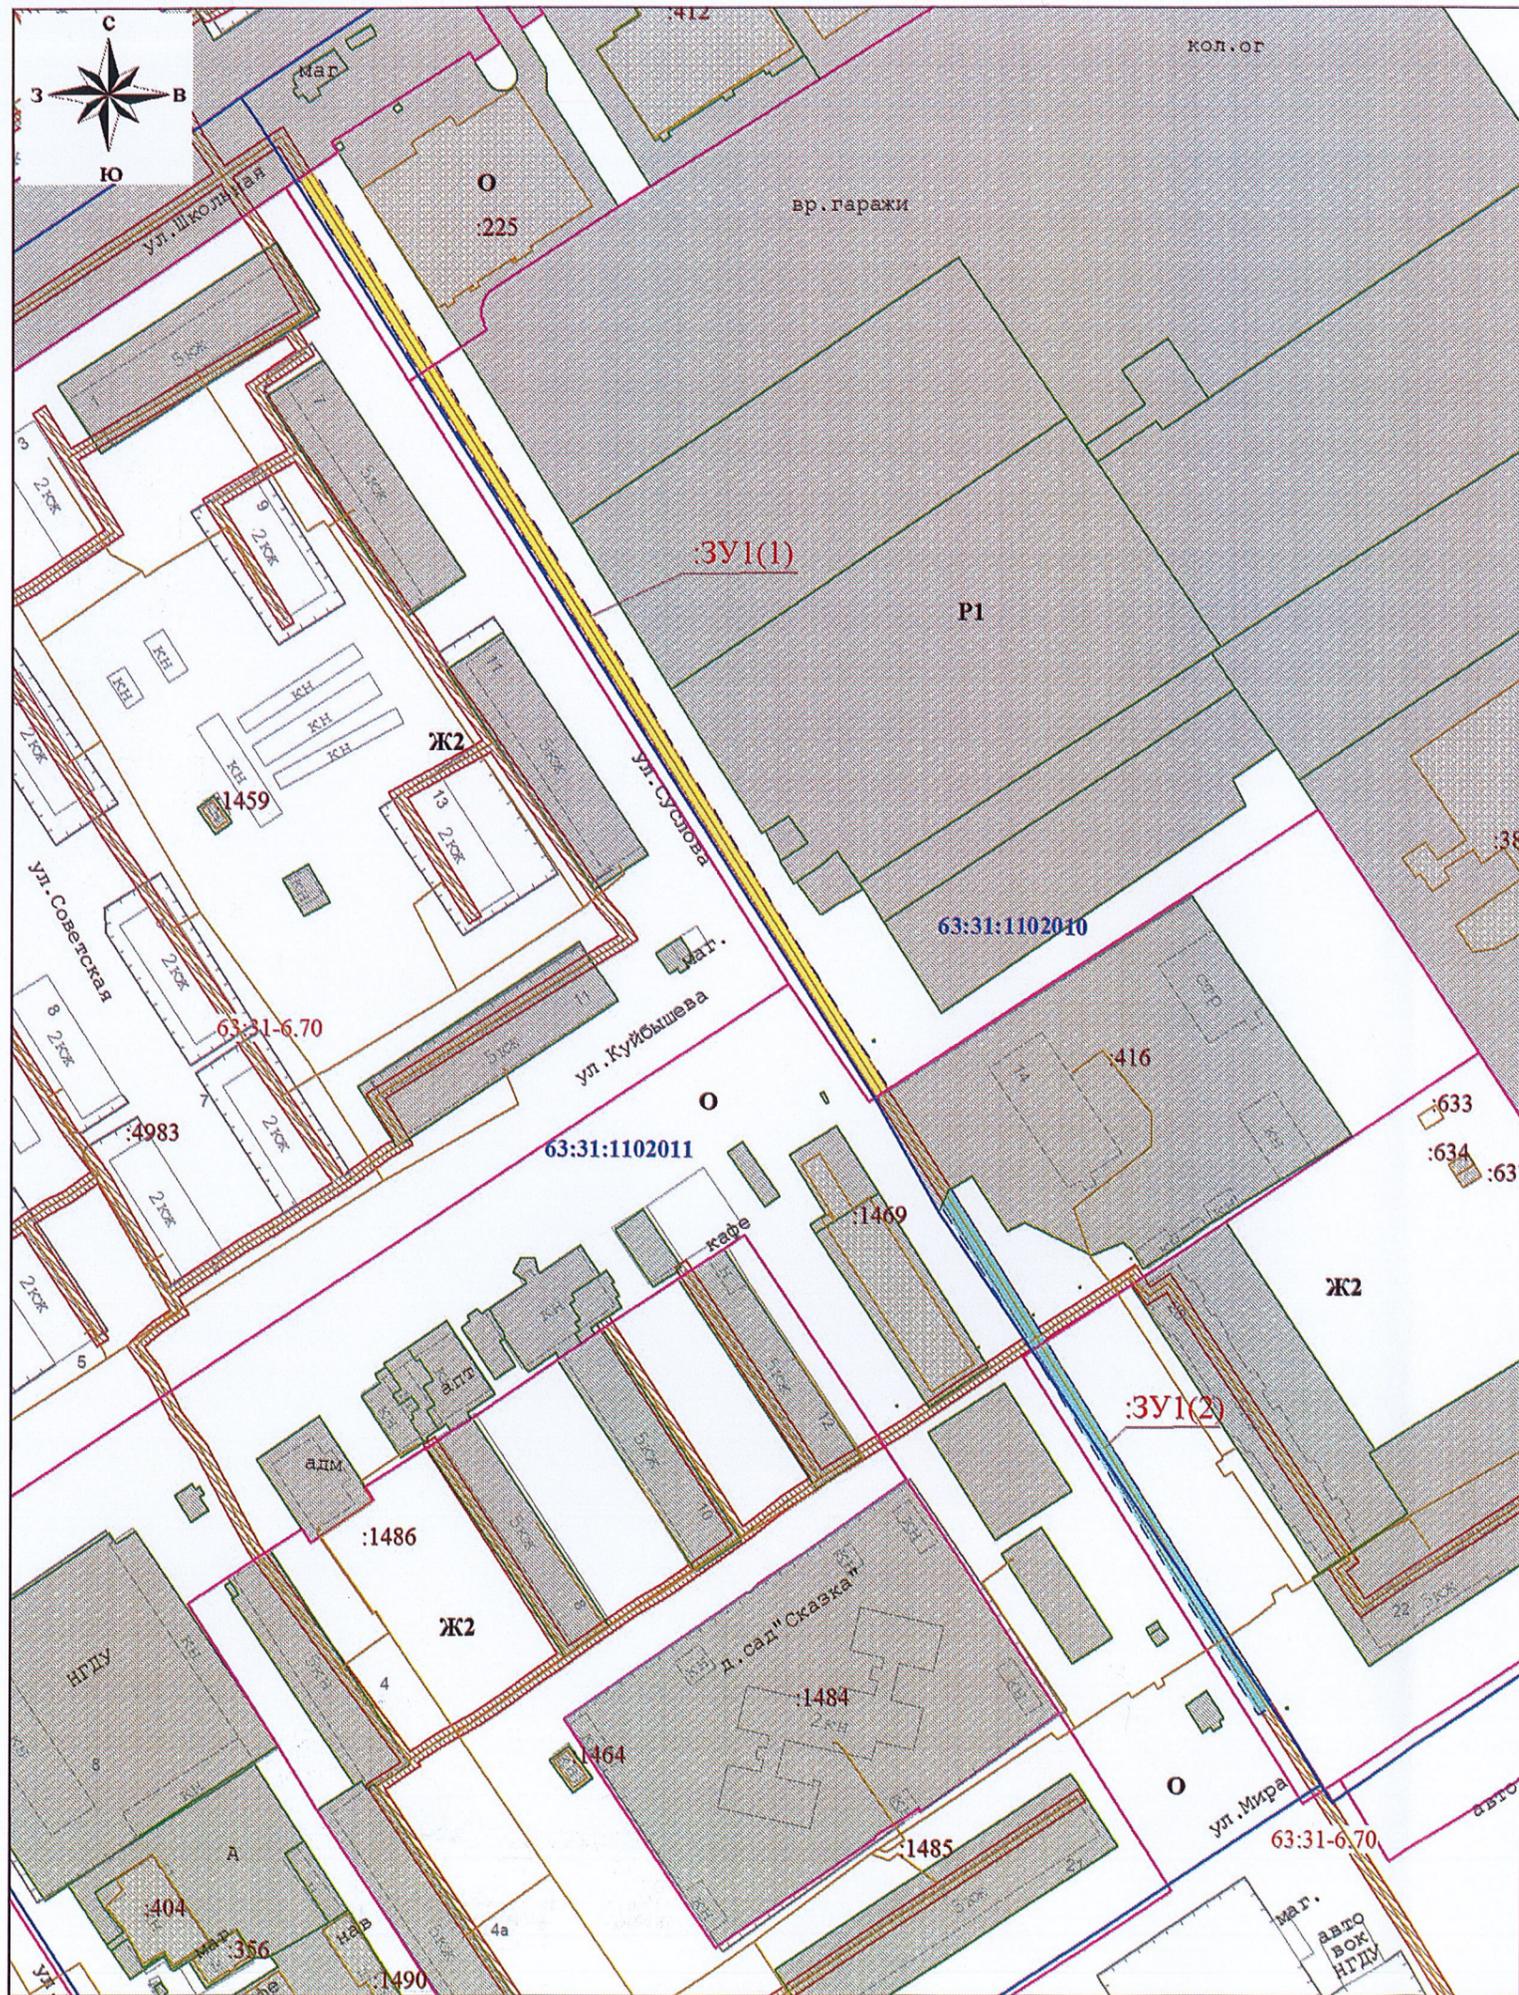

Условные обозначения

- границы образуемых земельных участков (:ЗУ1(1), :ЗУ1(2))
- обозначение образуемого земельного участка
- граница территориальной зоны
- граница зоны с особыми условиями использования территории
- граница кадастрового квартала
- границы существующих земельных участков учтенных в ЕГРН
- граница существующих объектов капитального строительства учтенных в ЕГРН
- учетный номер ЗОУИТ
- номер кадастрового квартала
- кадастровый номер земельного участка
- кадастровый номер объекта капитального строительства
- территориальная зона (зона застройки малоэтажными жилыми домами)
- зона природного ландшафта, скверов, парков
- общественно-деловая зона

Должность	Ф.И.О.	Подпись	Дата
Зам. дирек.	Курбангулов П.Я.		20.12.21
Кад. инженер	Мансурова Н.В.		20.12.21

Проект межевания территории в границах элемента планировочной структуры – Самарская область, Сергиевский район, общественная территория по ул. Сулова в п.г.т. Суходол - освещение			
Чертеж границ существующих земельных участков, границ зон с особыми условиями использования территорий, местоположение существующих объектов капитального строительства, границ особо охраняемых природных территорий, границ территорий объектов культурного наследия, границ лесничества, участков лесничества, лесных кварталов, лесотаксационных выделов или частей лесотаксационных выделов (материалы по обоснованию) Масштаб 1:2000 (формат листа А3)	Стадия	Лист	Листов
	ПМТ	1	1
ООО «ЗК «Вектор» г. Самара 2021 г.			