


СХЕМА

согласования места расположения земельных участков в границах территориальной зоны «Ж2 Зона застройки малоэтажными жилыми домами» застроенной многоквартирными домами № 4, № 6, № 7, № 9, № 10, № 11 по улице Первомайская в посёлке Сургут сельского поселения Сургут муниципального района Сергиевский Самарской области

СИТУАЦИОННЫЙ ПЛАН

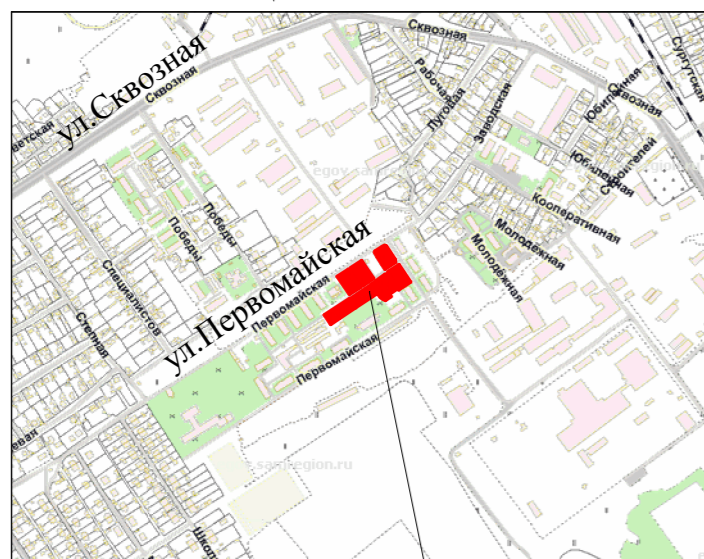

земельные участки



Условные обозначения:

- Границы учтенного земельного участка
- Границы кадастрового квартала
- Границы зоны с особыми условиями использования территории
- Граница учтенного объекта капитального строительства
- Граница территориальной зоны
- Проектируемый земельный участок :ЗУ1
- Проектируемый земельный участок :ЗУ2
- Проектируемый земельный участок :ЗУ3
- Проектируемый земельный участок :ЗУ4
- Проектируемый земельный участок :ЗУ5
- Проектируемый земельный участок :ЗУ6
- Проектируемый земельный участок :ЗУ7
- 63:31:1101011 Кадастровый номер кадастрового квартала
- 63:31:1101011:151 Кадастровый номер земельного участка
- Ж2 Территориальная зона

Экспликация земельных участков

№	Кадастровый квартал	Номер ЗУ	Правообладатель	Адрес / Местоположение	Вид разрешенного использования	Площадь
1.	63:31:1101011	:ЗУ1	Администрация муниципального района Сергиевский	Самарская область, Сергиевский район, сельское поселение Сургут, п.Сургут, ул.Первомайская, д.11	Малоэтажная многоквартирная жилая застройка	1351 кв.м
2.	63:31:1101011	:ЗУ2	Администрация муниципального района Сергиевский	Самарская область, Сергиевский район, сельское поселение Сургут, п.Сургут, ул.Первомайская, д.10	Малоэтажная многоквартирная жилая застройка	1301 кв.м
3.	63:31:1101011	:ЗУ3	Администрация муниципального района Сергиевский	Самарская область, Сергиевский район, сельское поселение Сургут, п.Сургут, ул.Первомайская, д.6	Малоэтажная многоквартирная жилая застройка	1309 кв.м
4.	63:31:1101011	:ЗУ4	Администрация муниципального района Сергиевский	Самарская область, Сергиевский район, сельское поселение Сургут, п.Сургут, ул.Первомайская, д.9	Малоэтажная многоквартирная жилая застройка	1631 кв.м
5.	63:31:1101011	:ЗУ5	Администрация муниципального района Сергиевский	Самарская область, Сергиевский район, сельское поселение Сургут, п.Сургут, ул.Первомайская	Социальное обслуживание, спорт	1247 кв.м
6.	63:31:1101011	:ЗУ6	Администрация муниципального района Сергиевский	Самарская область, Сергиевский район, сельское поселение Сургут, п.Сургут, ул.Первомайская, д.7	Малоэтажная многоквартирная жилая застройка	1717 кв.м
7.	63:31:1101011	:ЗУ6	Администрация муниципального района Сергиевский	Самарская область, Сергиевский район, сельское поселение Сургут, п.Сургут, ул.Первомайская, д.4	Малоэтажная многоквартирная жилая застройка	1392 кв.м

Наименование должностного лица, организации	Условия согласования	Подпись, печать	Ф.И.О.
Глава сельского поселения Сургут муниципального района Сергиевский Самарской области	Согласовано		Содомов С.А.



Изм	Кол.уч	Лист	№ док	Подпись	Дата	Наименование работ:			
						согласование места расположения земельных участков в границах территориальной зоны «Ж2 Зона застройки малоэтажными жилыми домами» застроенной многоквартирными домами № 4, № 6, № 7, № 9, № 10, № 11 по улице Первомайская в посёлке Сургут сельского поселения Сургут муниципального района Сергиевский Самарской области			
						Заказчик: Муниципальное казенное учреждение "Управление заказчика-застройщика, архитектуры и градостроительства" муниципального района Сергиевский Самарской области	Стадия	Лист	Листов
								1	1
Разработал				Ю.Р.Абязетдинов	27.04.2020	Графическая часть Масштаб 1:500			
Проверил				А.В.Урюпин	27.04.2020				
						ООО "ТЕХНО-ПЛАН"			