


Чертеж границ существующих земельных участков, границ зон с особыми условиями использования территорий, местоположение существующих объектов капитального строительства, границ особо охраняемых природных территорий, границ территории объектов культурного наследия

СИТУАЦИОННЫЙ ПЛАН

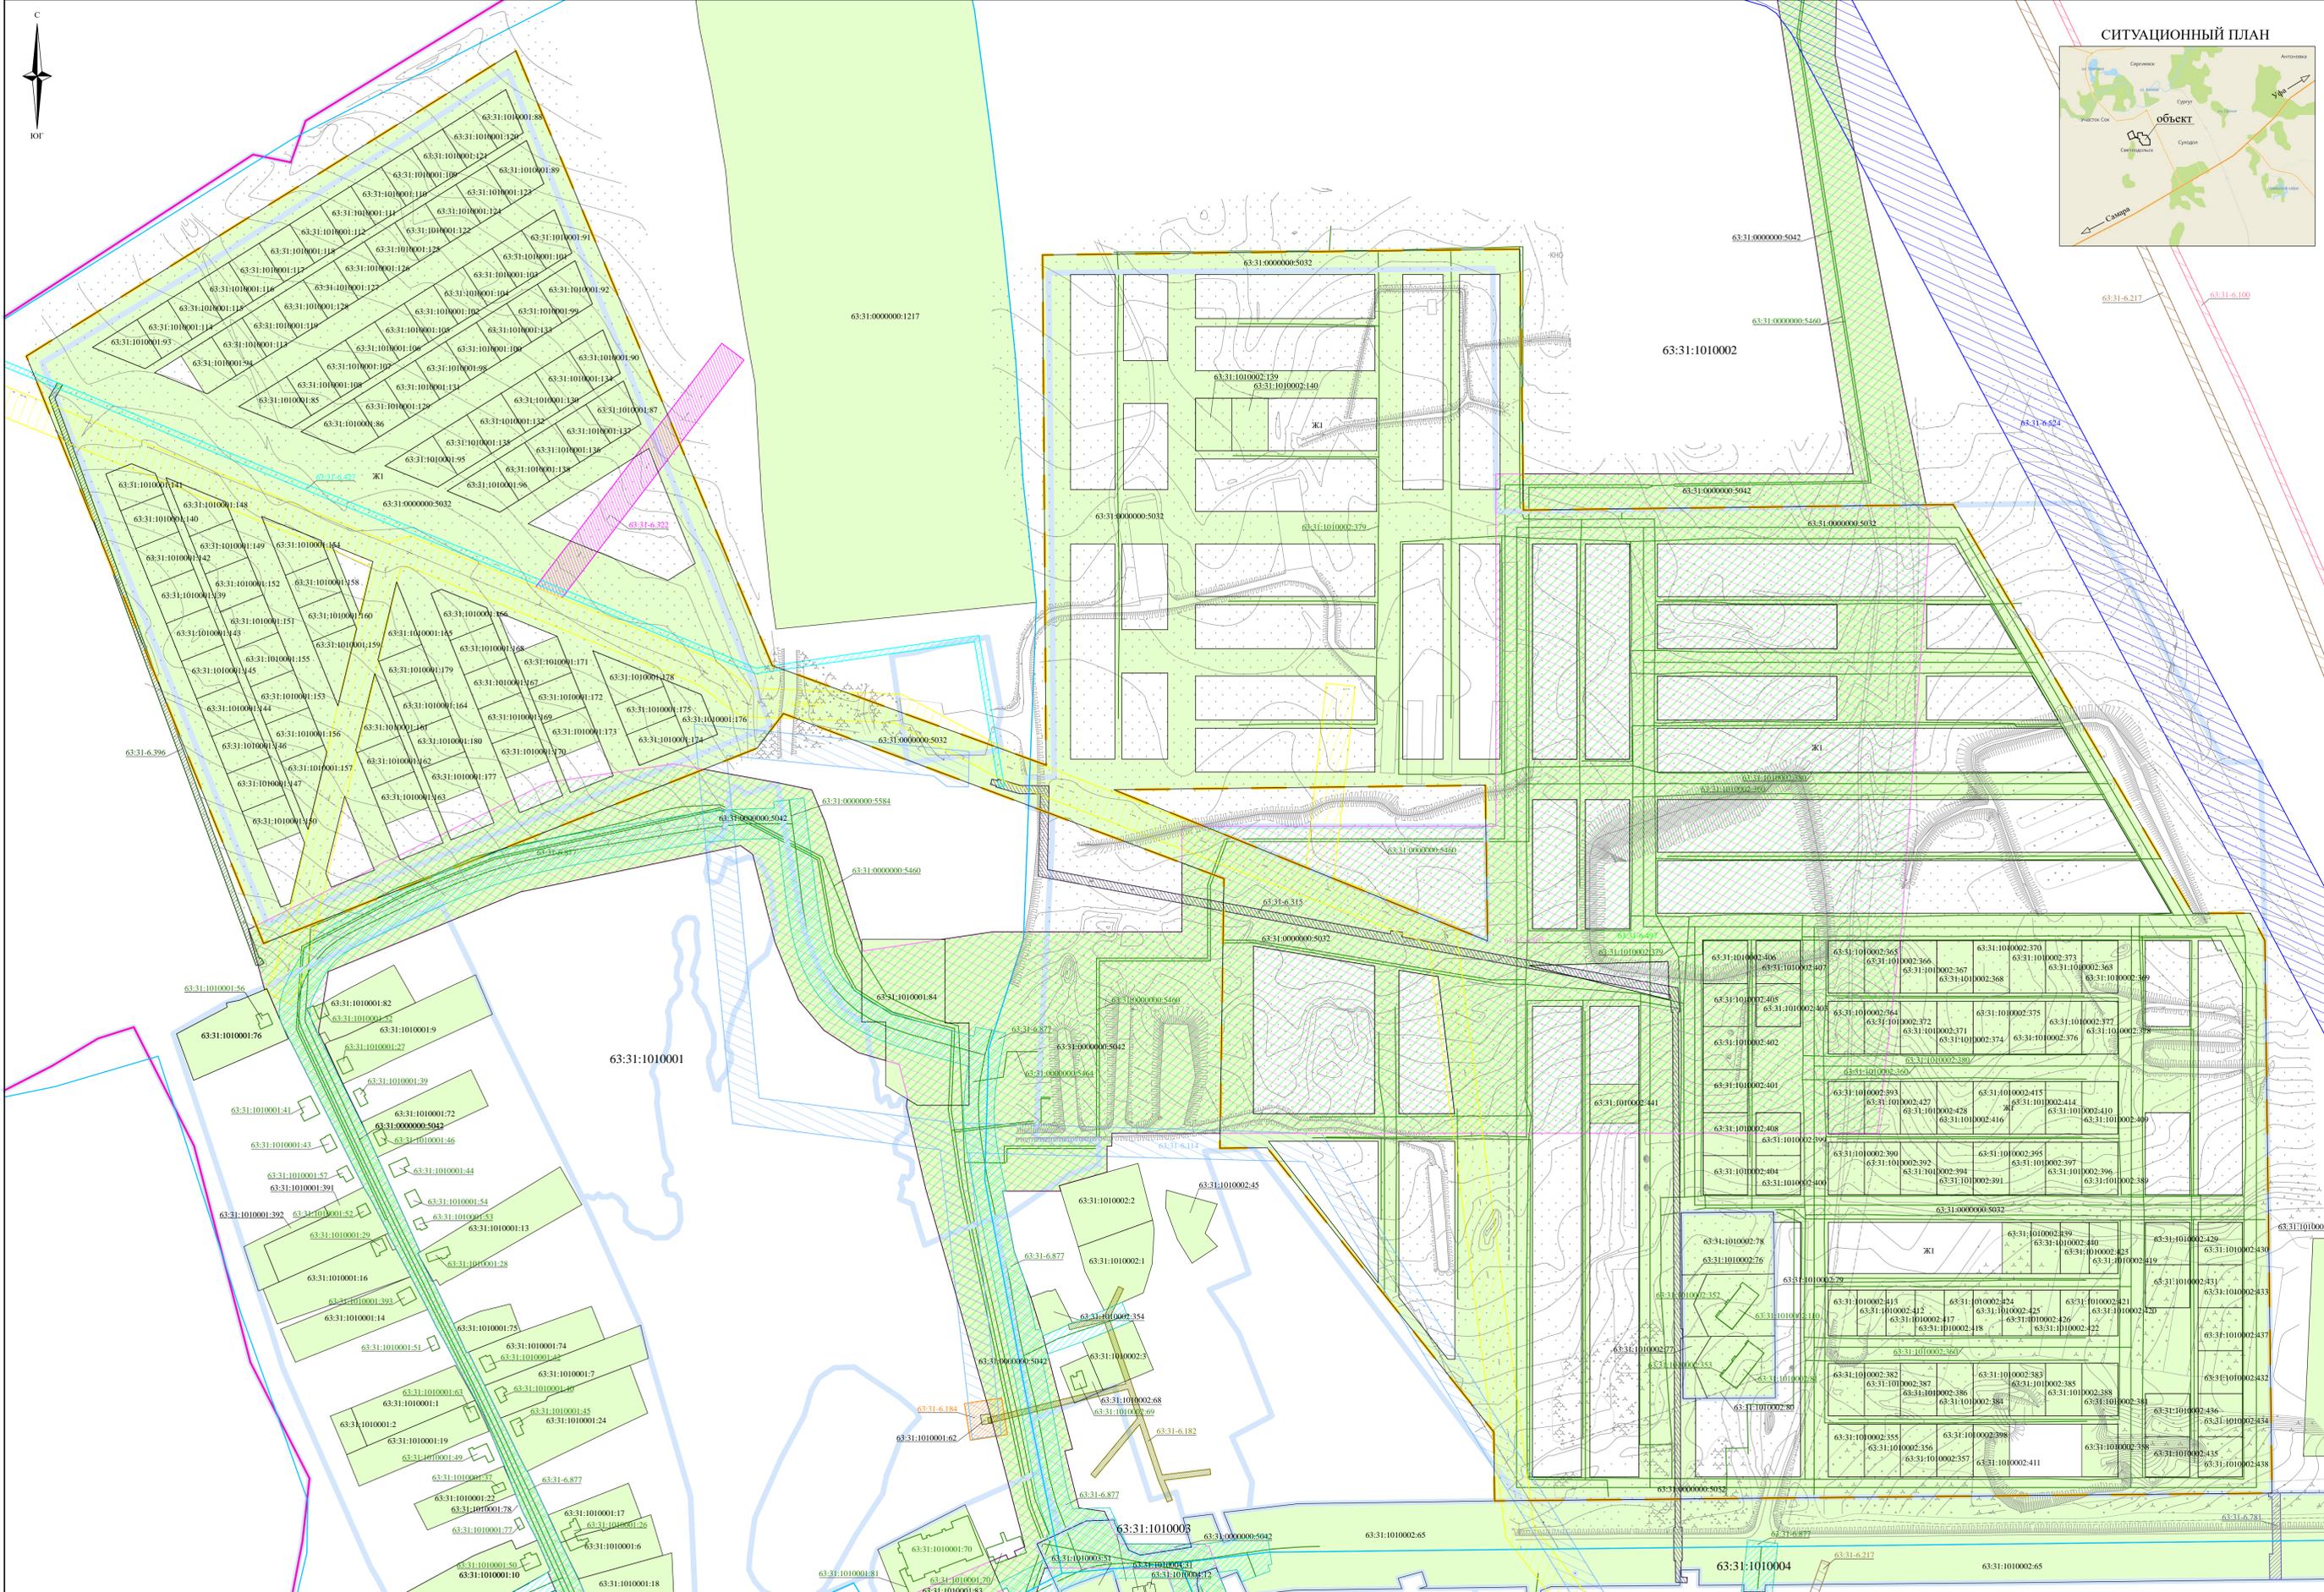

- Условные обозначения:**
- Границы элемента планировочной структуры объекта: «Малоэтажная застройка пос. Светлодольский муниципального района Сергиевский Самарской области – 1 очередь» в границах сельского поселения Светлодольский муниципального района Сергиевский Самарской области
 - Граница кадастрового квартала
 - Граница муниципального образования
 - Граница территориальной зоны
 - Контуры объектов капитального строительства согласно сведениям ЕГРН
 - Земельный участок согласно сведениям ЕГРН
 - Кадастровый номер земельного участка
 - Учетный номер кадастрового квартала
 - Территориальная зона (Зона застройки индивидуальными жилыми домами)

- 63:31:6.805: Зона с особыми условиями использования территорий: Публичный сервитут
- 63:31:6.497: Зона с особыми условиями использования территорий: Самарская область, Сергиевский район. Зона с особыми условиями использования территории охранная зона сооружения –электросетевого комплекса 0,4-10 кВ ЛЭП ПС Сервиноводская 220 кВ Ф-5 Самарского ПО филиала ОАО «МРСК Восток» –Самарские распределительные сети
- 63:31:6.1: Зона с особыми условиями использования территории: Самарская область, Сергиевский район. Зона с особыми условиями использования территории охранная зона сооружения –электросетевого комплекса 0,4-10 кВ ЛЭП ПС СЕРВИНОВОДСКАЯ 110 кВ Ф-14 Самарского ПО филиала ОАО «МРСК Восток» –Самарские распределительные сети
- 63:31:6.524: Зона с особыми условиями использования территории: Сооружение – технологический трубопровод (Нефтедобырный коллектор 273х9 м; Центральный сборный пункт Радвского месторождения до товарного парка и, Суходол Сергиевский район) (сталь) d=273мм-13400,00 пм Общая протяженность: 13400,00 п.м.
- 63:31:6.427: Зона с особыми условиями использования территории: Охранная зона существующей газораспределительной сети «Газопровод высокого давления от места врезки до ШРП № 7 на ул. Зеленая в Светлодольск»
- 63:31:6.877: Зона с особыми условиями использования территории: Охранная зона существующей газораспределительной сети «Газопровод высокого давления от места врезки до ШРП № 7 на ул. Зеленая в Светлодольск»

- 63:31:6.322: Зона с особыми условиями использования территории: Охранная зона объектов электросетевого комплекса 0,4-10 кВ – ЛЭП ПС «СЕРВИНОВОДСКАЯ 110 кВ Ф-14, Старовольский район, Самарской области
- 63:31:6.109: Зона с особыми условиями использования территории: Охранная зона линий и сооружений связи и линий и сооружений радиорелейной
- 63:31:6.781: Зона с особыми условиями использования территории: Охранная зона существующей газораспределительной сети «Газопровод высокого давления от места врезки до ШРП № 1 с Сервиноводского ПО филиала ОАО «МРСК Восток»
- 63:31:6.781: Зона с особыми условиями использования территории: Публичный сервитут
- 63:31:6.182: Зона с особыми условиями использования территории: Самарская область, Сергиевский район. Зона с особыми условиями использования территории охранная зона сооружения –электросетевого комплекса 0,4-10 кВ ЛЭП ПС Сервиноводская 220 кВ Ф-5 (0,4 кВ) Самарского ПО филиала ОАО «МРСК Восток»
- 63:31:6.184: Зона с особыми условиями использования территории: Зона с особыми условиями использования территории – охранная зона объекта электросетевого хозяйства СВД 501/160
- 63:31:6.315: Зона с особыми условиями использования территории: Охранная зона существующей газораспределительной сети «Газопровод высокого давления от ГРП № 8 до котельной и Светлодольск»
- 63:31:6.877: Зона с особыми условиями использования территории: Публичный сервитут для размещения объекта «Строительство автомобильных дорог общего пользования по улицам Косовольская, Гагарина, Рабочая, Пионерская, Школьная, Набережная, Молодежная, Новая, Дамбовская, Зеленая, Южная в в Светлодольск Сергиевского района»

Администрация сельского поселения Светлодольский муниципального района Сергиевский Самарской области				
Имя	Кол.уч.	Лист	№ док	Подпись
Разработал	Ю.Р.Абделетдинов			
Проверил	А.В.Урюпин			

Изменения в проект межевания территории объекта: «Малоэтажная застройка пос. Светлодольский муниципального района Сергиевский Самарской области – 1 очередь» в границах сельского поселения Светлодольский муниципального района Сергиевский Самарской области»		
Проект межевания территории		
Материалы по обоснованию		
Стадия	Лист	Листов
ПМТ	1	1
Чертеж границ существующих земельных участков, границ зон с особыми условиями использования территории, местоположение существующих объектов капитального строительства, границ особо охраняемых природных территорий, границ территории объектов культурного наследия		
Масштаб 1:2000		
ООО «ТЕХНО-ПЛАН»		