


СХЕМА


согласования мест расположения земельных участков в границах территориальной зоны "Зона застройки малоэтажными жилыми домами" Ж2, застроенной многоквартирными домами по адресам: Самарская обл., Сергиевский р-н, пос.Участок Сок, ул.Специалистов, д.2; Самарская обл., Сергиевский р-н, пос.Участок Сок, ул.Специалистов, д.4.

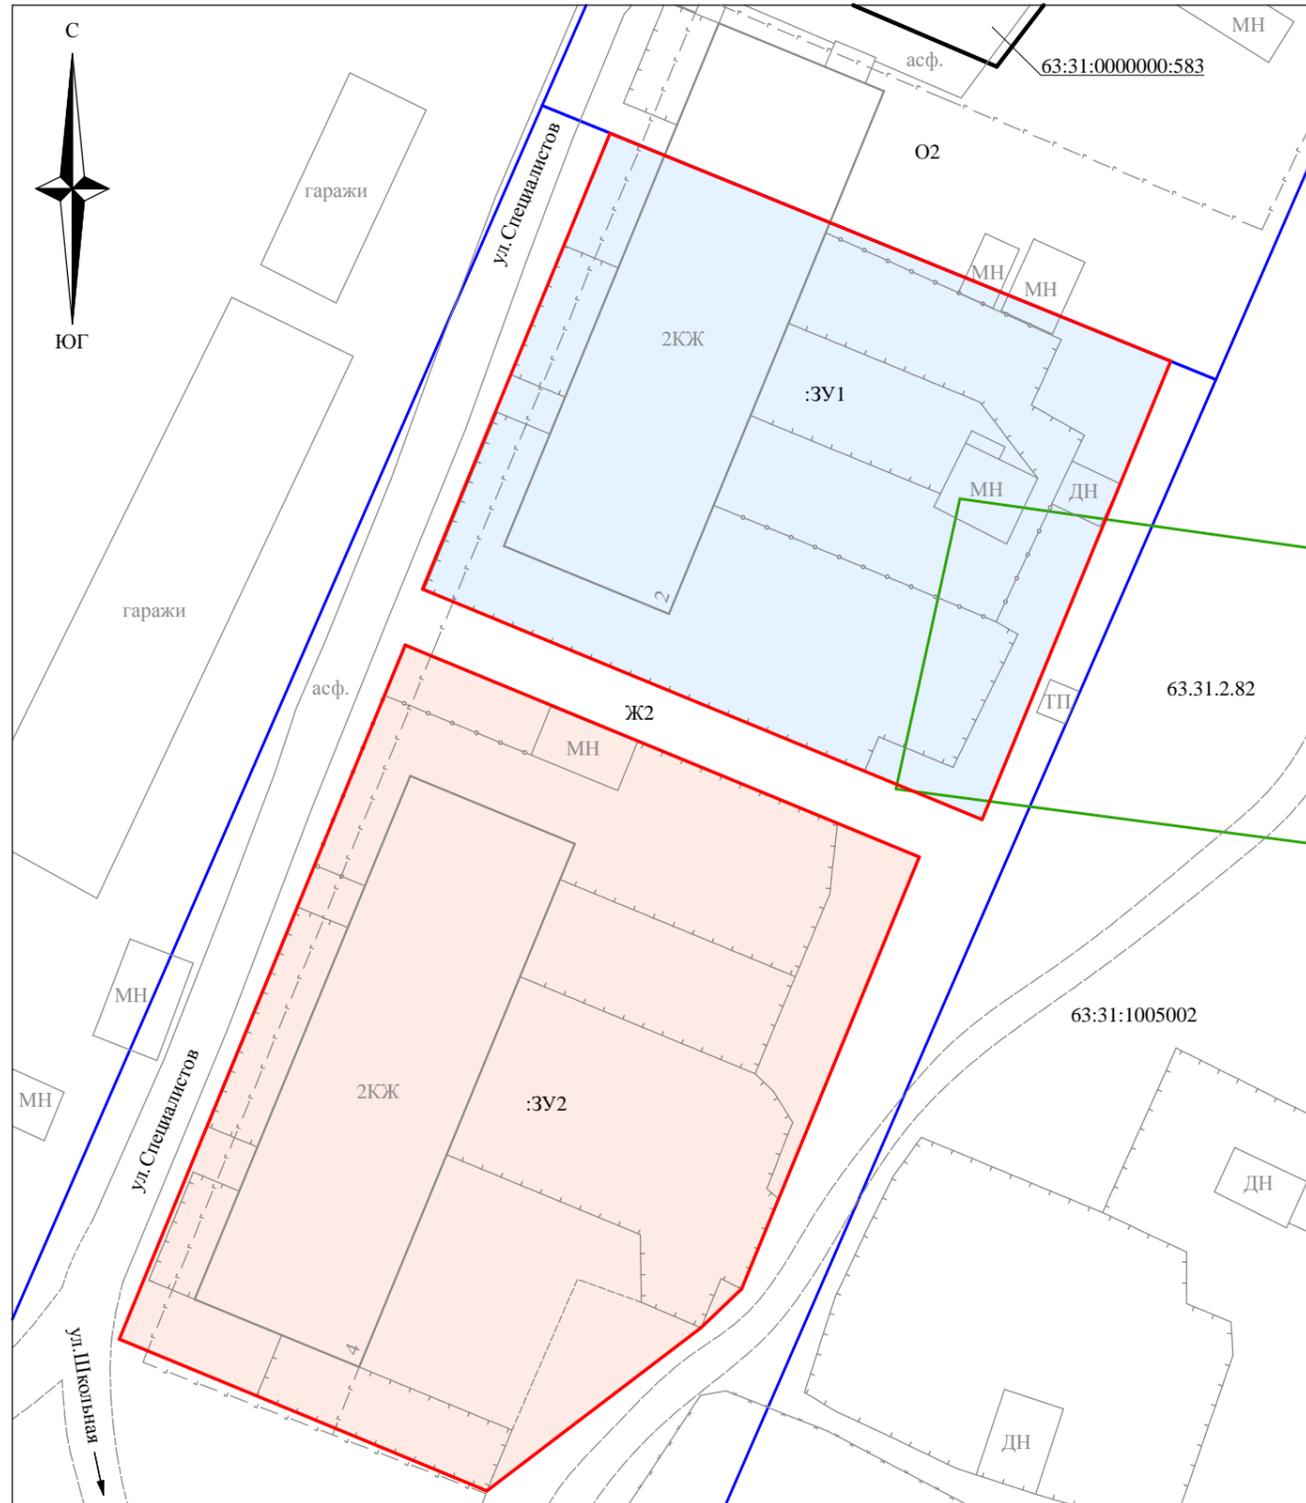

Условные обозначения:

- Границы учтенного земельного участка
- Границы зоны с особыми условиями использования территорий
- Границы территориальной зоны
- Проектируемый земельный участок :ЗУ1
- Проектируемый земельный участок :ЗУ2
- 63:31:1005002 Кадастровый номер кадастрового квартала
- 63:31:0000000:583 Кадастровый номер земельного участка
- Ж2 Территориальная зона

СИТУАЦИОННЫЙ ПЛАН

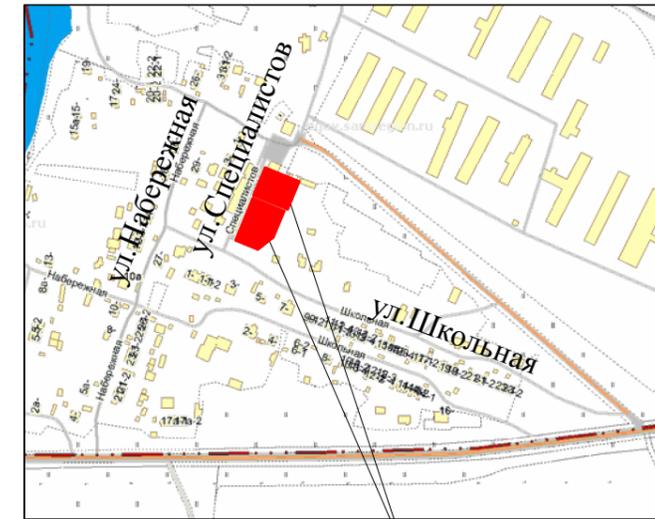

земельные участки

Экспликация земельных участков

№	Кадастровый квартал	Номер ЗУ	Правообладатель	Наименование	Площадь
1.	63:31:1005002	:ЗУ1	Администрация муниципального района Сергиевский	Земельный участок занимаемый многоквартирным домом по адресу: Самарская обл., Сергиевский р-н, пос.Участок Сок, ул.Специалистов, д.2	1498 кв.м
2.	63:31:1005002	:ЗУ2	Администрация муниципального района Сергиевский	Земельный участок занимаемый многоквартирным домом по адресу: Самарская обл., Сергиевский р-н, пос.Участок Сок, ул.Специалистов, д.4	1982 кв.м

Наименование должностного лица, организации	Условия согласования	Подпись, печать	Ф.И.О.
Глава Администрации сельского поселения Светлодольск муниципального района Сергиевский Самарской области	Согласовано		Андрюхин Н.В.

Изм	Кол.уч	Лист	№ док	Подпись	Дата	Наименование работ: согласования мест расположения земельных участков в границах территориальной зоны "Зона застройки малоэтажными жилыми домами" Ж2, застроенной многоквартирными домами по адресам: Самарская обл., Сергиевский р-н, пос.Участок Сок, ул.Специалистов, д.2; Самарская обл., Сергиевский р-н, пос.Участок Сок, ул.Специалистов, д.4.			
						Заказчик: Администрация сельского поселения Светлодольск муниципального района Сергиевский Самарской области	Стадия	Лист	Листов
								1	1
Разработал				Ю.Р.Абзалетдинов	27.06.19	Графическая часть Масштаб 1:500 (Формат А3)	ООО "ТЕХНО-ПЛАН"		
Проверил				А.В.Урюпин	27.06.19				