



**Схема согласования места размещения объекта строительства АО "Самаранефтегаз":  
4827П "Техническое перевооружение УПН "Серноводская "Товарный парк" (периметральное ограждение и технические средства охраны)  
на территории Сергиевского района Самарской области**

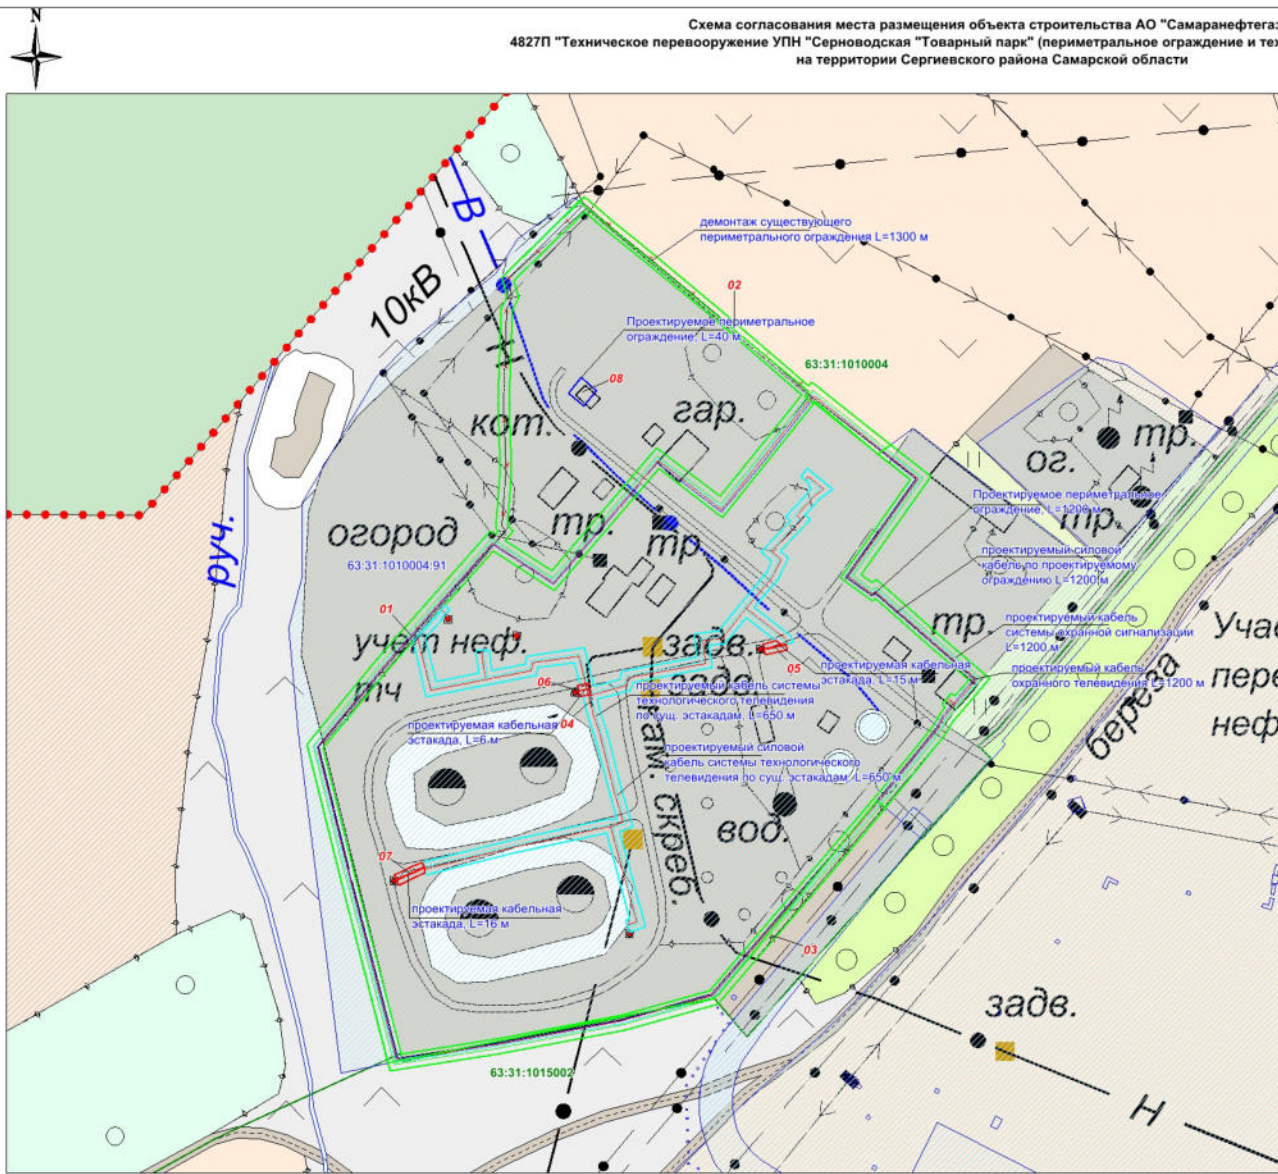

Масштаб 1:2 000

**Ситуационный план  
(Масштаб 1:50 000)**

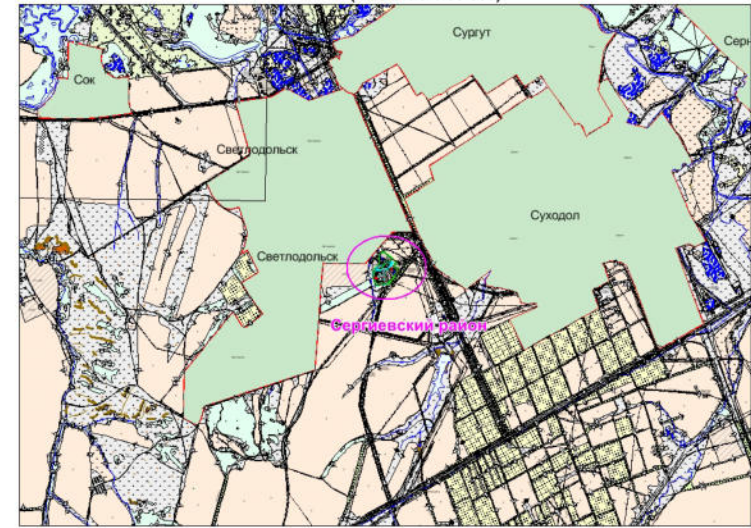

Наименование должностного лица организации	Условия согласования	Подпись, печать	Ф.И.О.
Главный маркшейдер АО "Самаранефтегаз"	Согласовано:		Костин М.Ю.
Заместитель главного инженера по инженерным изысканиям и землеустроительным работам ООО "СамараНИПИнефть"	Согласовано:		Чечерин Д.А.
Заместитель генерального директора АО "Самаранефтегаз" по развитию производства	Согласовано:		Гладунов О.В.

**Условные обозначения**

- земельный участок (часть земельного участка) под строительство линейных сооружений, площадью - 1,1679 га в том числе:
- проектируемое периметральное ограждение, L=1200 м
- проектируемый силовой кабель по проектируемому ограждению L=1200 м
- проектируемый кабель системы охранной сигнализации L=1200 м
- проектируемый кабель системы охранной сигнализации L=1200 м
- демонтаж существующего периметрального ограждения L=1300 м
- земельный участок (часть земельного участка) под строительство линейных сооружений, площадью - 0,4338 га в том числе:
- проектируемый силовой кабель системы технологического телевидения по сущ. эстакадам, L=650 м
- проектируемый кабель системы технологического телевидения по сущ. эстакадам, L=650 м
- земельный участок (часть земельного участка) под проектируемую кабельную эстакаду, L=16 м, площадью - 0,0097 га
- земельный участок (часть земельного участка) под проектируемую кабельную эстакаду, L=15 м, площадью - 0,0061 га
- земельный участок (часть земельного участка) под проектируемую кабельную эстакаду, L=6 м, площадью - 0,0033 га
- земельный участок (часть земельного участка) под проектируемое периметральное ограждение, L=40 м, площадью - 0,0114 га

**Общая площадь - 1,6322 га**

- граница кадастрового деления
- 63:31:1010004 - номер кадастрового квартала
- 63:31:1010004:91 - кадастровый номер земельного участка
- земельный участок, сведения о котором содержится в ГКН

N п.п.	Номер_ЗУ	Площадь_кв.м	Наименование_объекта	Кадастровый_номер_квартал	Собственник_ЗУ_распорядитель	Угодья
01	-91/чзу1	8993	под строительство линейных сооружений в общем коридоре	63:31:1010004:91	РФ в аренде у АО "Самаранефтегаз"	прочие
02	ЗУ1	934	под строительство линейных сооружений в общем коридоре	63:31:1010004	Земли незастроенной гос. собственности	прочие (нас. пункт)
03	ЗУ2	1752	под строительство линейных сооружений в общем коридоре	63:31:1015002	Земли незастроенной гос. собственности	прочие (нас. пункт)
04	-91/чзу2	4338	кабель системы технологического телевидения	63:31:1010004:91	РФ в аренде у АО "Самаранефтегаз"	прочие
05	-91/чзу3	61	кабельная эстакада	63:31:1010004:91	РФ в аренде у АО "Самаранефтегаз"	прочие
06	-91/чзу4	33	кабельная эстакада	63:31:1010004:91	РФ в аренде у АО "Самаранефтегаз"	прочие
07	-91/чзу5	97	кабельная эстакада	63:31:1010004:91	РФ в аренде у АО "Самаранефтегаз"	прочие
08	-91/чзу6	114	проектируемое ограждение	63:31:1010004:91	РФ в аренде у АО "Самаранефтегаз"	прочие
ИТОГО		16322				

ООО "Средневолжская землеустроительная компания"  
Директор \_\_\_\_\_ Ховрин Н.А.  
Исполнитель \_\_\_\_\_ Титкова Е.Ф.