


Чертеж межевания территории

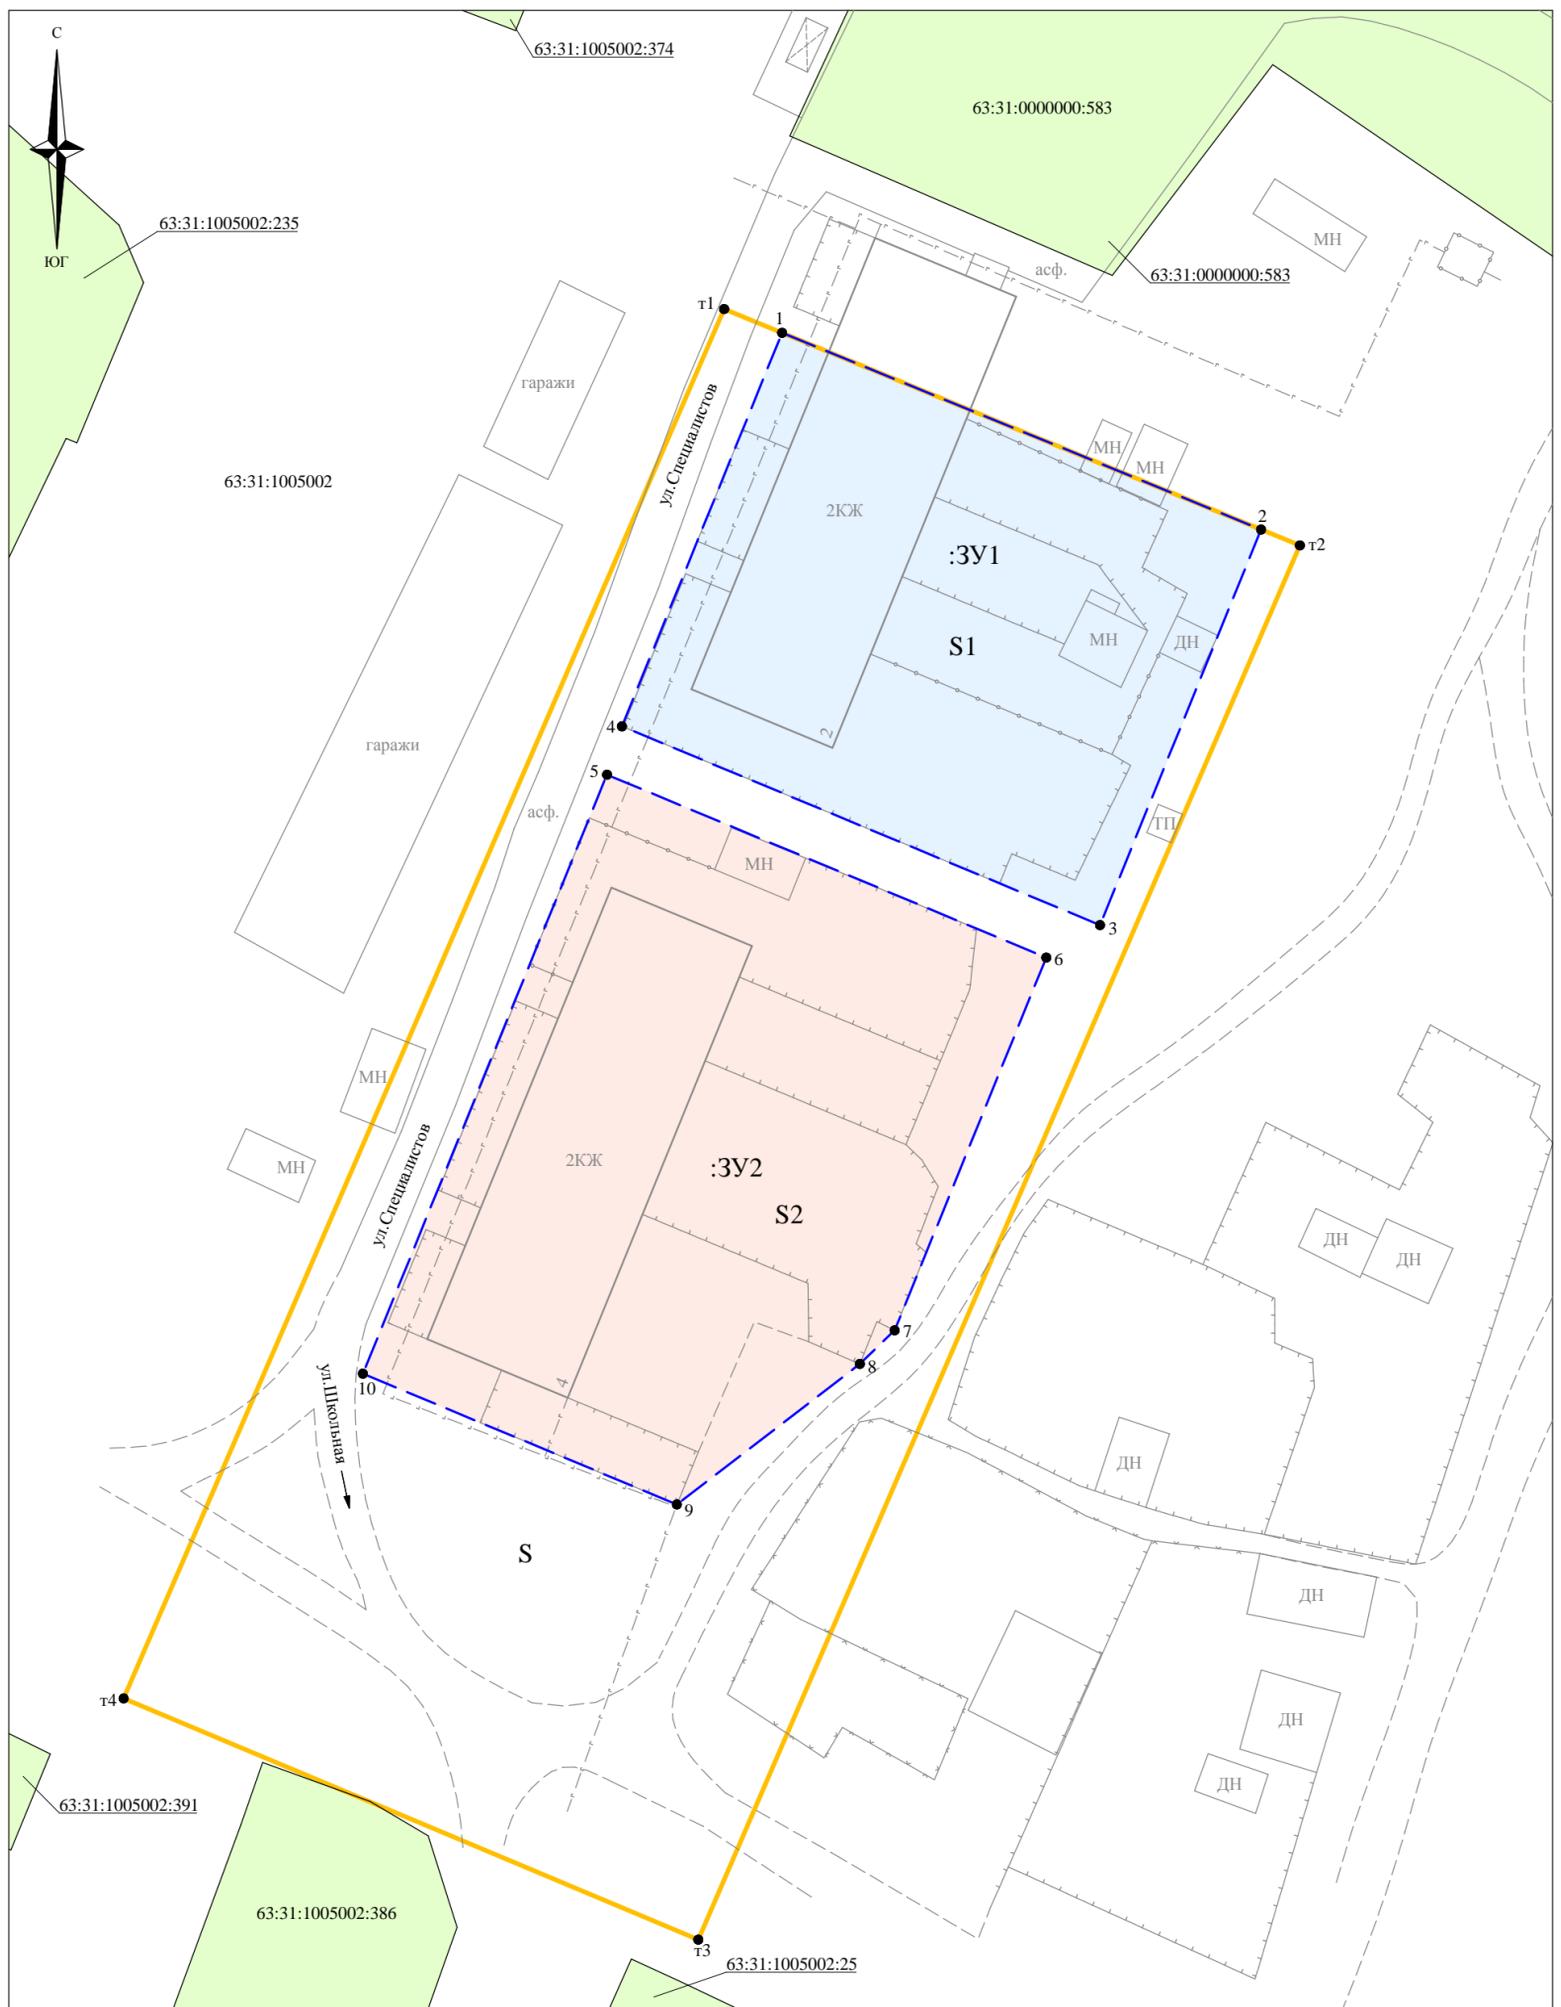

Условные обозначения:

-  Границы элемента планировочной структуры - в границах территориальной зоны "Зона застройки малоэтажными жилыми домами" Ж2, застроенной многоквартирными домами по адресам: Самарская обл., Сергиевский р-н, пос.Участок Сок, ул.Специалистов, д.2; Самарская обл., Сергиевский р-н, пос.Участок Сок, ул.Специалистов, д.4
-  Проектируемые границы образуемых земельных участков
-  Земельные участки поставленные на ГКУ
-  Проектируемый земельный участок с обозначением :ЗУ1
-  Проектируемый земельный участок с обозначением :ЗУ2
- 63:31:1005002:386 Кадастровый номер земельного участка
- :ЗУ1 Проектируемый земельный участок
- 63:31:1005002 Кадастровый номер кадастрового квартала
- Характерная точка границ земельного участка
- Характерная точка границ элемента планировочной структуры - в границах территориальной зоны "Зона застройки малоэтажными жилыми домами" Ж2, застроенной многоквартирными домами по адресам: Самарская обл., Сергиевский р-н, пос.Участок Сок, ул.Специалистов, д.2; Самарская обл., Сергиевский р-н, пос.Участок Сок, ул.Специалистов, д.4

Каталог координат точек (углов поворота), дирекционных направлений и длин линий границы земельного участка

S = 6410 кв.м (Площадь территории в границах элемента планировочной структуры - в границах территориальной зоны "Зона застройки малоэтажными жилыми домами" Ж2, застроенной многоквартирными домами по адресам: Самарская обл., Сергиевский р-н, пос.Участок Сок, ул.Специалистов, д.2; Самарская обл., Сергиевский р-н, пос.Участок Сок, ул.Специалистов, д.4)


Назв. точки	Координаты		Расстояние	Дирекционный угол
	X	Y		
т1	467265,72	2239933,32	51,48	112°06'16"
т2	467246,35	2239981,02	124,67	202°21'57"
т3	467132,08	2239931,18	51,54	292°33'18"
т4	467151,85	2239883,58	124,26	23°35'47"
т1	467265,72	2239933,32		

S2 = 1982 кв.м (площадь проектируемого земельного участка с обозначением :ЗУ2)

Назв. точки	Координаты		Расстояние	Дирекционный угол
	X	Y		
5	467227,56	2239923,62	39,36	112°23'17"
6	467212,57	2239960,01	33,03	202°20'56"
7	467182,02	2239947,45	3,98	226°19'22"
8	467179,27	2239944,57	19,04	232°46'08"
9	467167,75	2239929,41	28,13	292°23'56"
10	467178,47	2239903,40	53,09	22°23'12"
5	467227,56	2239923,62		

Система координат: МСК - 63

СИТУАЦИОННЫЙ ПЛАН

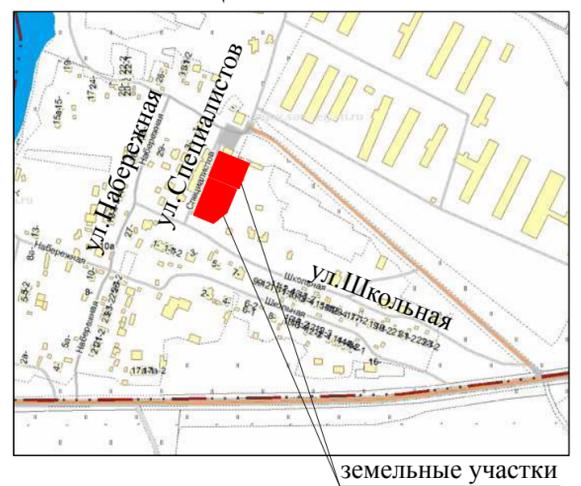

S1 = 1498 кв.м (площадь проектируемого земельного участка с обозначением :ЗУ1)

Назв. точки	Координаты		Расстояние	Дирекционный угол
	X	Y		
1	467263,77	2239938,12	42,84	112°06'16"
2	467247,65	2239977,81	35,06	202°21'57"
3	467215,23	2239964,47	42,83	292°21'19"
4	467231,52	2239924,86	34,87	22°21'02"
1	467263,77	2239938,12		

Администрация сельского поселения Светлодольск муниципального района Сергиевский Самарской области					
Изм	Кол.уч	Лист	№ док	Подпись	Дата
Разработал	Ю.Р.Абзалетдинов				16.07.19
Проверил	А.В.Урюпин				16.07.19

Проект межевания территории в границах территориальной зоны "Зона застройки малоэтажными жилыми домами" Ж2, застроенной многоквартирными домами по адресам: Самарская обл., Сергиевский р-н, пос.Участок Сок, ул.Специалистов, д.2; Самарская обл., Сергиевский р-н, пос.Участок Сок, ул.Специалистов, д.4

Проект межевания территории			Стадия	Лист	Листов
Основная часть			ПМТ	1	1
Чертеж межевания территории, с обозначением границ образуемых и изменяемых земельных участков на кадастровом плане территории Масштаб 1:500			ООО "ТЕХНО-ПЛАН"		