
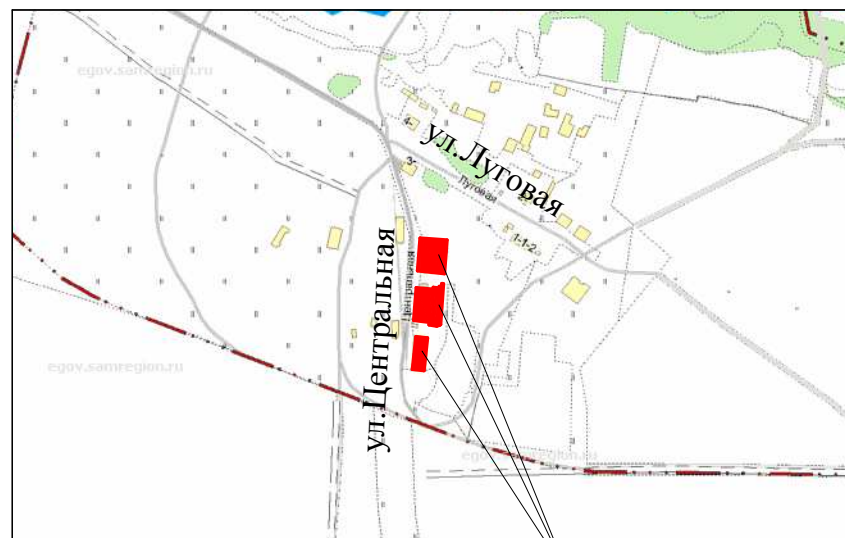


СХЕМА

согласования мест расположения земельных участков в границах территориальной зоны "Зона застройки малоэтажными жилыми домами" Ж2, застроенной многоквартирными домами по адресам: Самарская обл., Сергиевский р-н, пос.Новая Елховка, ул.Центральная, д.1; Самарская обл., Сергиевский р-н, пос.Новая Елховка, ул.Центральная, д.2; Самарская обл., Сергиевский р-н, пос.Новая Елховка, ул.Центральная, д.3.

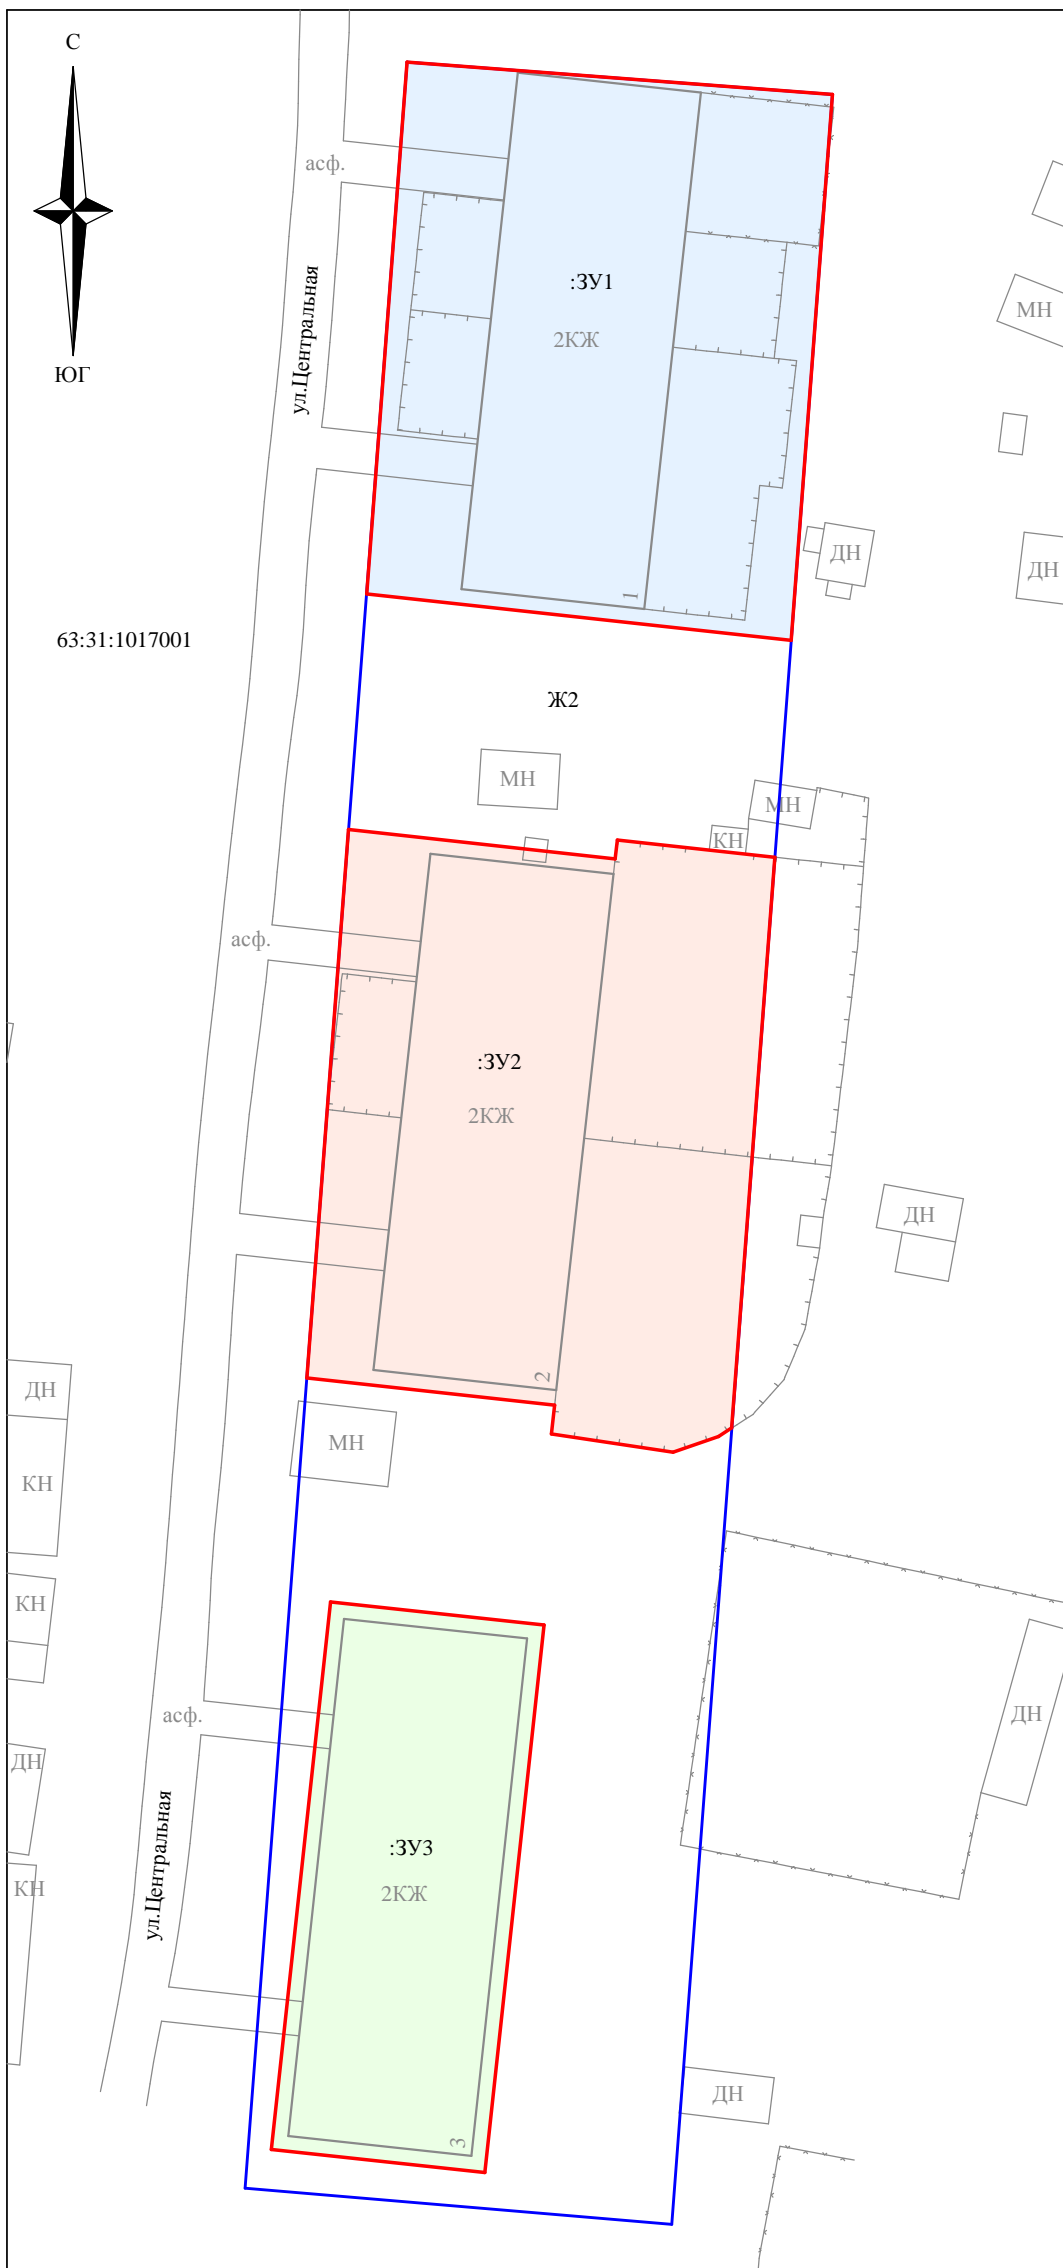

земельные участки

Условные обозначения:

- Границы учтенного земельного участка
- Границы территориальной зоны
- Проектируемый земельный участок :ЗУ1
- Проектируемый земельный участок :ЗУ2
- Проектируемый земельный участок :ЗУ3
- 63:31:1017001 Кадастровый номер кадастрового квартала

Экспликация земельных участков

№	Кадастровый квартал	Номер ЗУ	Правообладатель	Наименование	Площадь
1.	63:31:1017001	:ЗУ1	Администрация муниципального района Сергиевский	Земельный участок занимаемый многоквартирным домом по адресу: Самарская обл., Сергиевский р-н, пос.Новая Елховка, ул.Центральная, д.1	1009 кв.м
2.	63:31:1017001	:ЗУ2	Администрация муниципального района Сергиевский	Земельный участок занимаемый многоквартирным домом по адресу: Самарская обл., Сергиевский р-н, пос.Новая Елховка, ул.Центральная, д.2	1063 кв.м
3.	63:31:1017001	:ЗУ3	Администрация муниципального района Сергиевский	Земельный участок занимаемый многоквартирным домом по адресу: Самарская обл., Сергиевский р-н, пос.Новая Елховка, ул.Центральная, д.3	517 кв.м

Наименование должностного лица, организации	Условия согласования	Подпись, печать	Ф.И.О.
Глава Администрации сельского поселения Светлодольск муниципального района Сергиевский Самарской области	Согласовано		Андрюхин Н.В.

Изм	Кол.уч	Лист	№ док	Подпись	Дата	Наименование работ:		
						согласования мест расположения земельных участков в границах территориальной зоны "Зона застройки малоэтажными жилыми домами" Ж2, застроенной многоквартирными домами по адресам: Самарская обл., Сергиевский р-н, пос.Новая Елховка, ул.Центральная, д.1; Самарская обл., Сергиевский р-н, пос.Новая Елховка, ул.Центральная, д.2; Самарская обл., Сергиевский р-н, пос.Новая Елховка, ул.Центральная, д.3.		
Заказчик: Администрация сельского поселения Светлодольск муниципального района Сергиевский Самарской области						Стадия	Лист	Листов
							1	1
Разработал Ю.Р.Абзалетдинов						Графическая часть		
Проверил А.В.Урюпин						Масштаб 1:500 (Формат А3)		
						ООО "ТЕХНО-ПЛАН"		