


Полоса отвода газопровода от ПК0 до ПК0+81,7
М 1:500

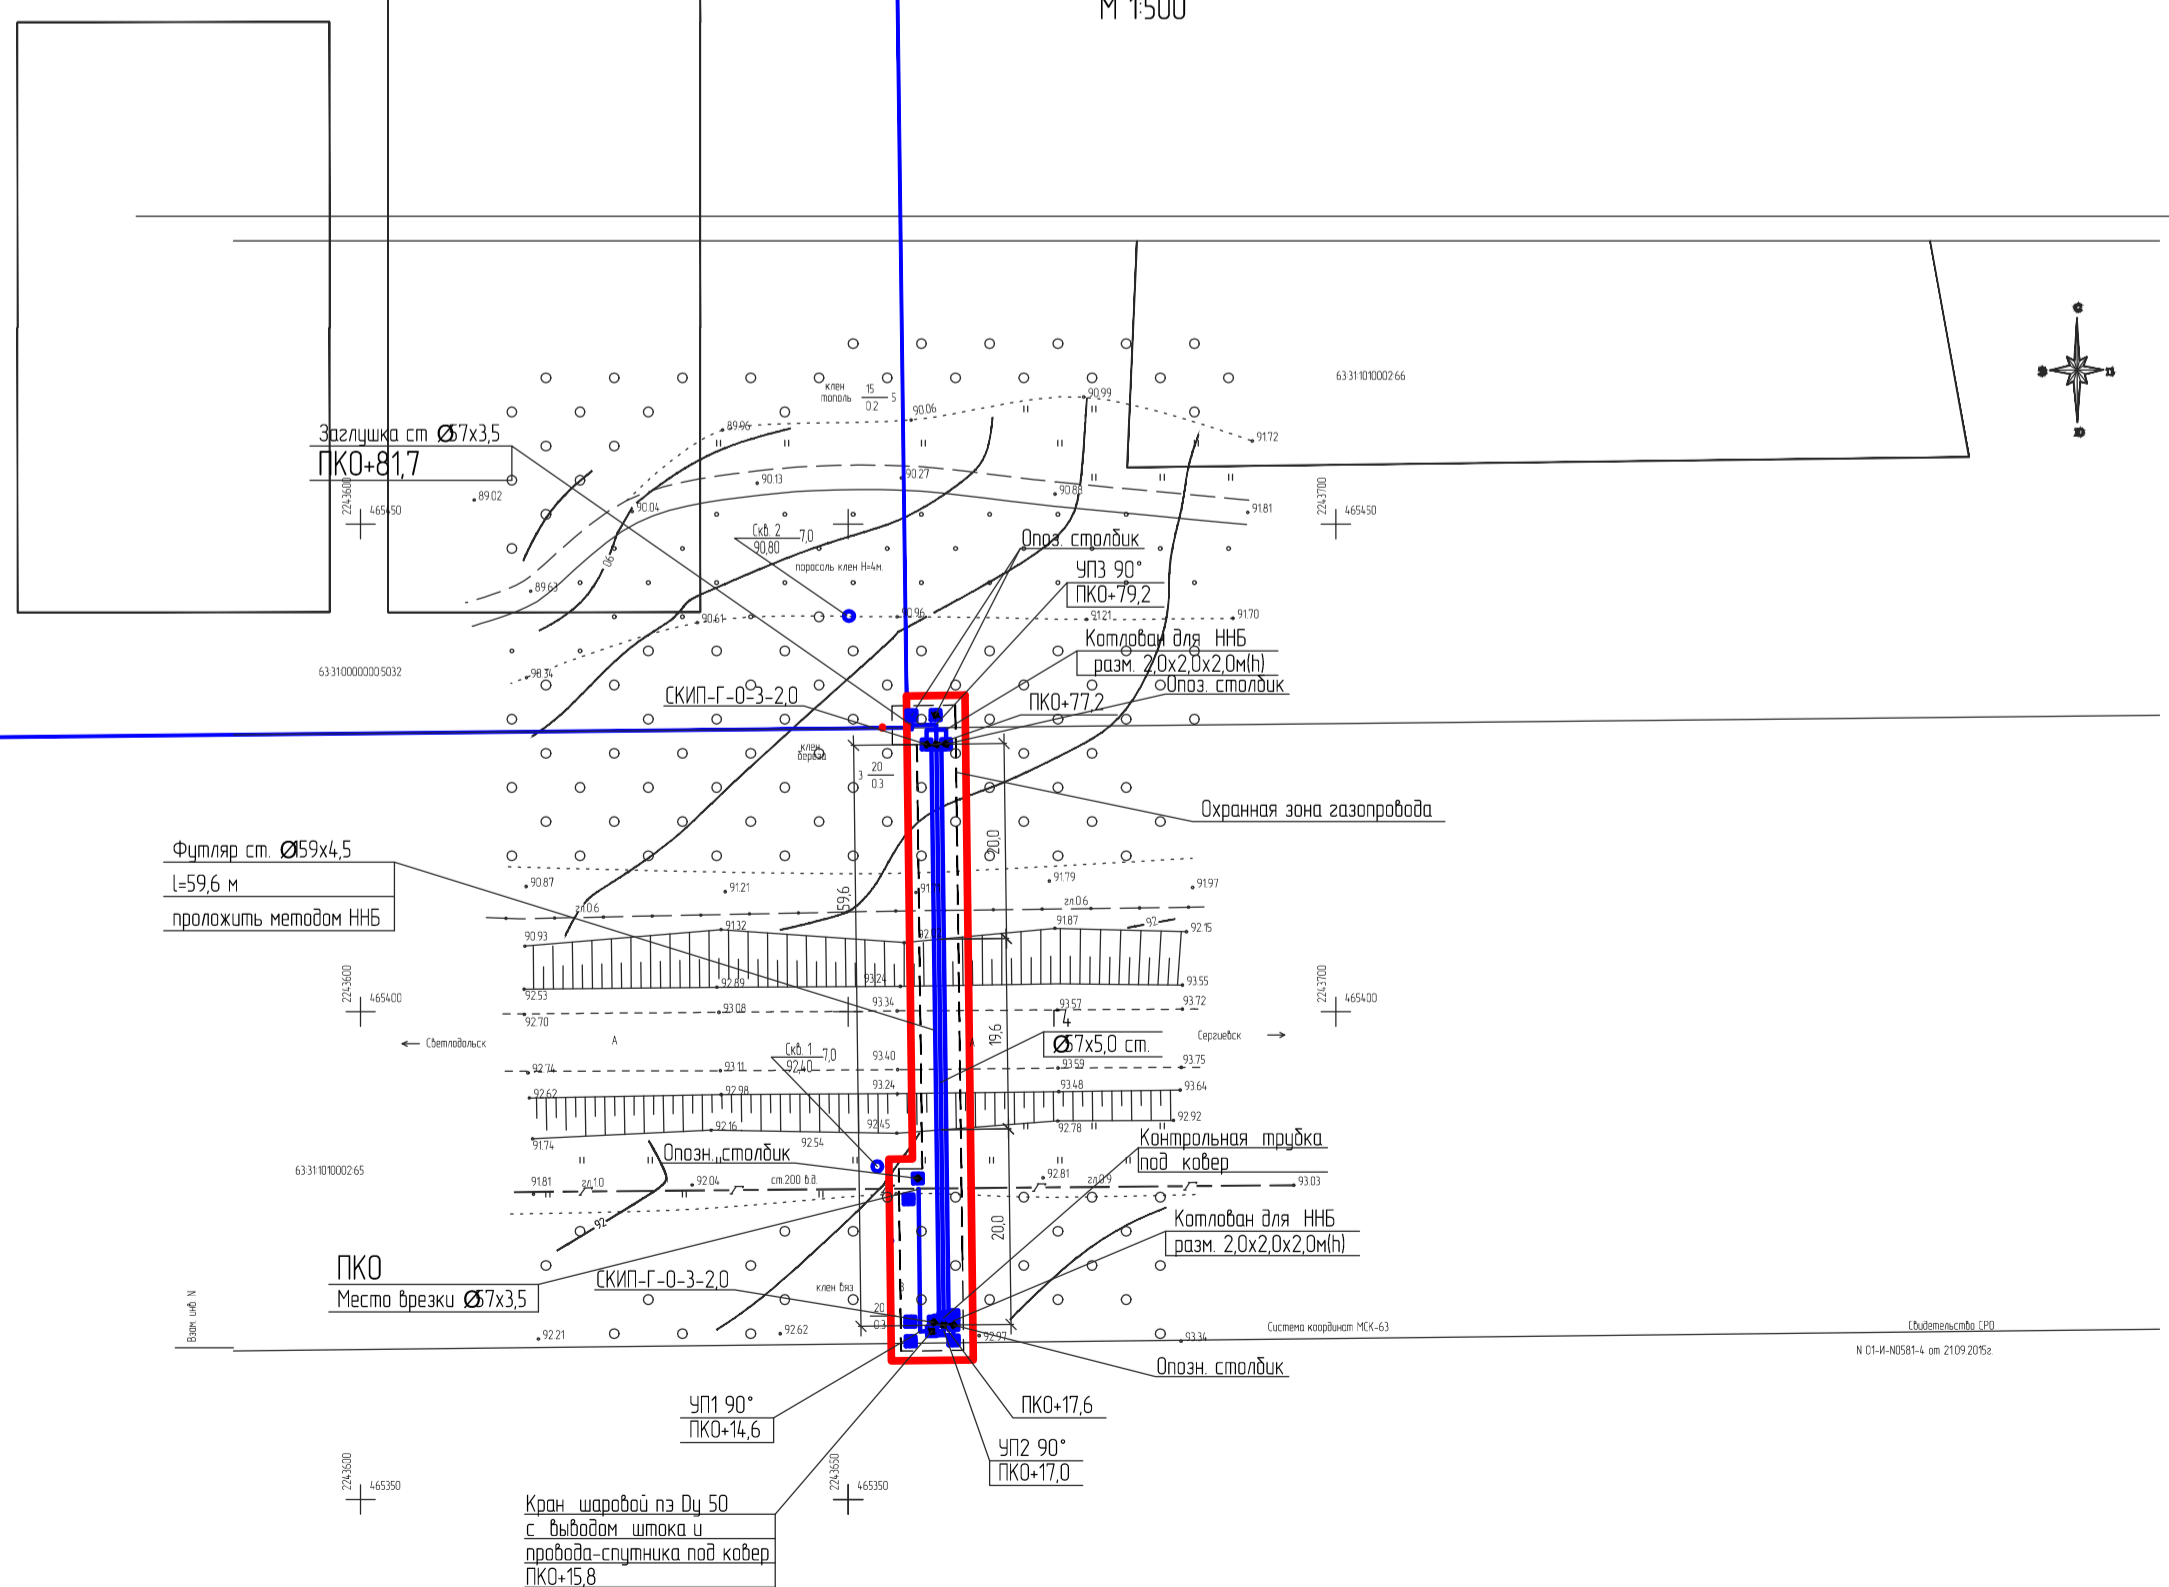

- Г4 Охранная зона газопровода высокого давления
- Г4 Полоса отвода земли под газопровод высокого давления

1740-235-ППО-002					
Техническое перевооружение сети газоснабжения Сергиевского района. Техническое присоединение к газораспределительной сети жилых домов в с.п. Светлово-Ск. 1 очередь (283 жилых дома). Газопровод высокого давления 1 км от существующего 2/по 0/1 в-200м. Приложение к ДПР №1 с Сергиева до др.з.и.з.					
Изм.	Кол.	Лист	Форм.	Подп.	Дата
Разработал	Козлова				
Рук. группы	Погажева				
Проект полосы отвода				Страница	Листов
Полоса отвода газопровода от ПК0 до ПК0+81,7 М 1:500				п	2
ГИП Мурашников				ООО "Проект-Сервис"	