


СХЕМА

согласования места расположения земельных участков в границах территориальной зоны «Ж2 Зона застройки малоэтажными жилыми домами» застроенной многоквартирными домами № 2, № 4 по улице Гагарина в посёлке Светлодольск сельского поселения Светлодольск муниципального района Сергиевский Самарской области



СИТУАЦИОННЫЙ ПЛАН

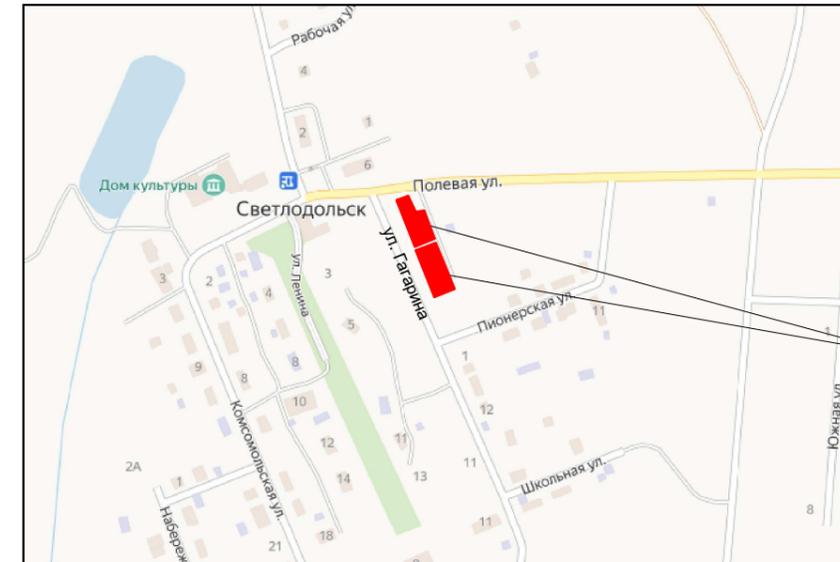

земельные участки

Экспликация земельных участков

№	Кадастровый квартал	Номер ЗУ	Правообладатель	Адрес / Местоположение	Вид разрешенного использования	Площадь
1.	63:31:1010004	:ЗУ1	Администрация муниципального района Сергиевский	Самарская область, Сергиевский район, сельское поселение Светлодольск, п. Светлодольск, ул. Гагарина, д. 2	Малоэтажная многоквартирная жилая застройка	984 кв.м
2.	63:31:1010004	:ЗУ2	Администрация муниципального района Сергиевский	Самарская область, Сергиевский район, сельское поселение Светлодольск, п. Светлодольск, ул. Гагарина, д. 4	Малоэтажная многоквартирная жилая застройка	1164 кв.м

Условные обозначения:

- Границы учтенного земельного участка
- Границы кадастрового квартала
- Границы зоны с особыми условиями использования территории
- Граница территориальной зоны
- Проектируемый земельный участок :ЗУ1
- Проектируемый земельный участок :ЗУ2
- 63:31:1010004 Учетный номер кадастрового квартала
- 63:31:1010004:303 Кадастровый номер земельного участка
- Ж2 Территориальная зона

Наименование должностного лица, организации	Условия согласования	Подпись, печать	Ф.И.О.
Глава сельского поселения Светлодольск муниципального района Сергиевский Самарской области	Согласовано		Андрюхин Н.В.

Изм						Наименование работ:			
						согласование места расположения земельных участков в границах территориальной зоны «Ж2 Зона застройки малоэтажными жилыми домами» застроенной многоквартирными домами № 2, № 4 по улице Гагарина в посёлке Светлодольск сельского поселения Светлодольск муниципального района Сергиевский Самарской области			
Изм	Кол.уч	Лист	№ док	Подпись	Дата	Заказчик: Администрация сельского поселения Светлодольск муниципального района Сергиевский Самарской области	Стадия	Лист	Листов
								1	1
Разработал	Ю.Р. Абзалетдинов			18.11.2021		Графическая часть Масштаб 1:1000 (Формат А3)	ООО "ТЕХНО-ПЛАН"		
Проверил	А.В. Урюпин			18.11.2021					