


# Схема расположения элементов планировочной структуры М1:10000

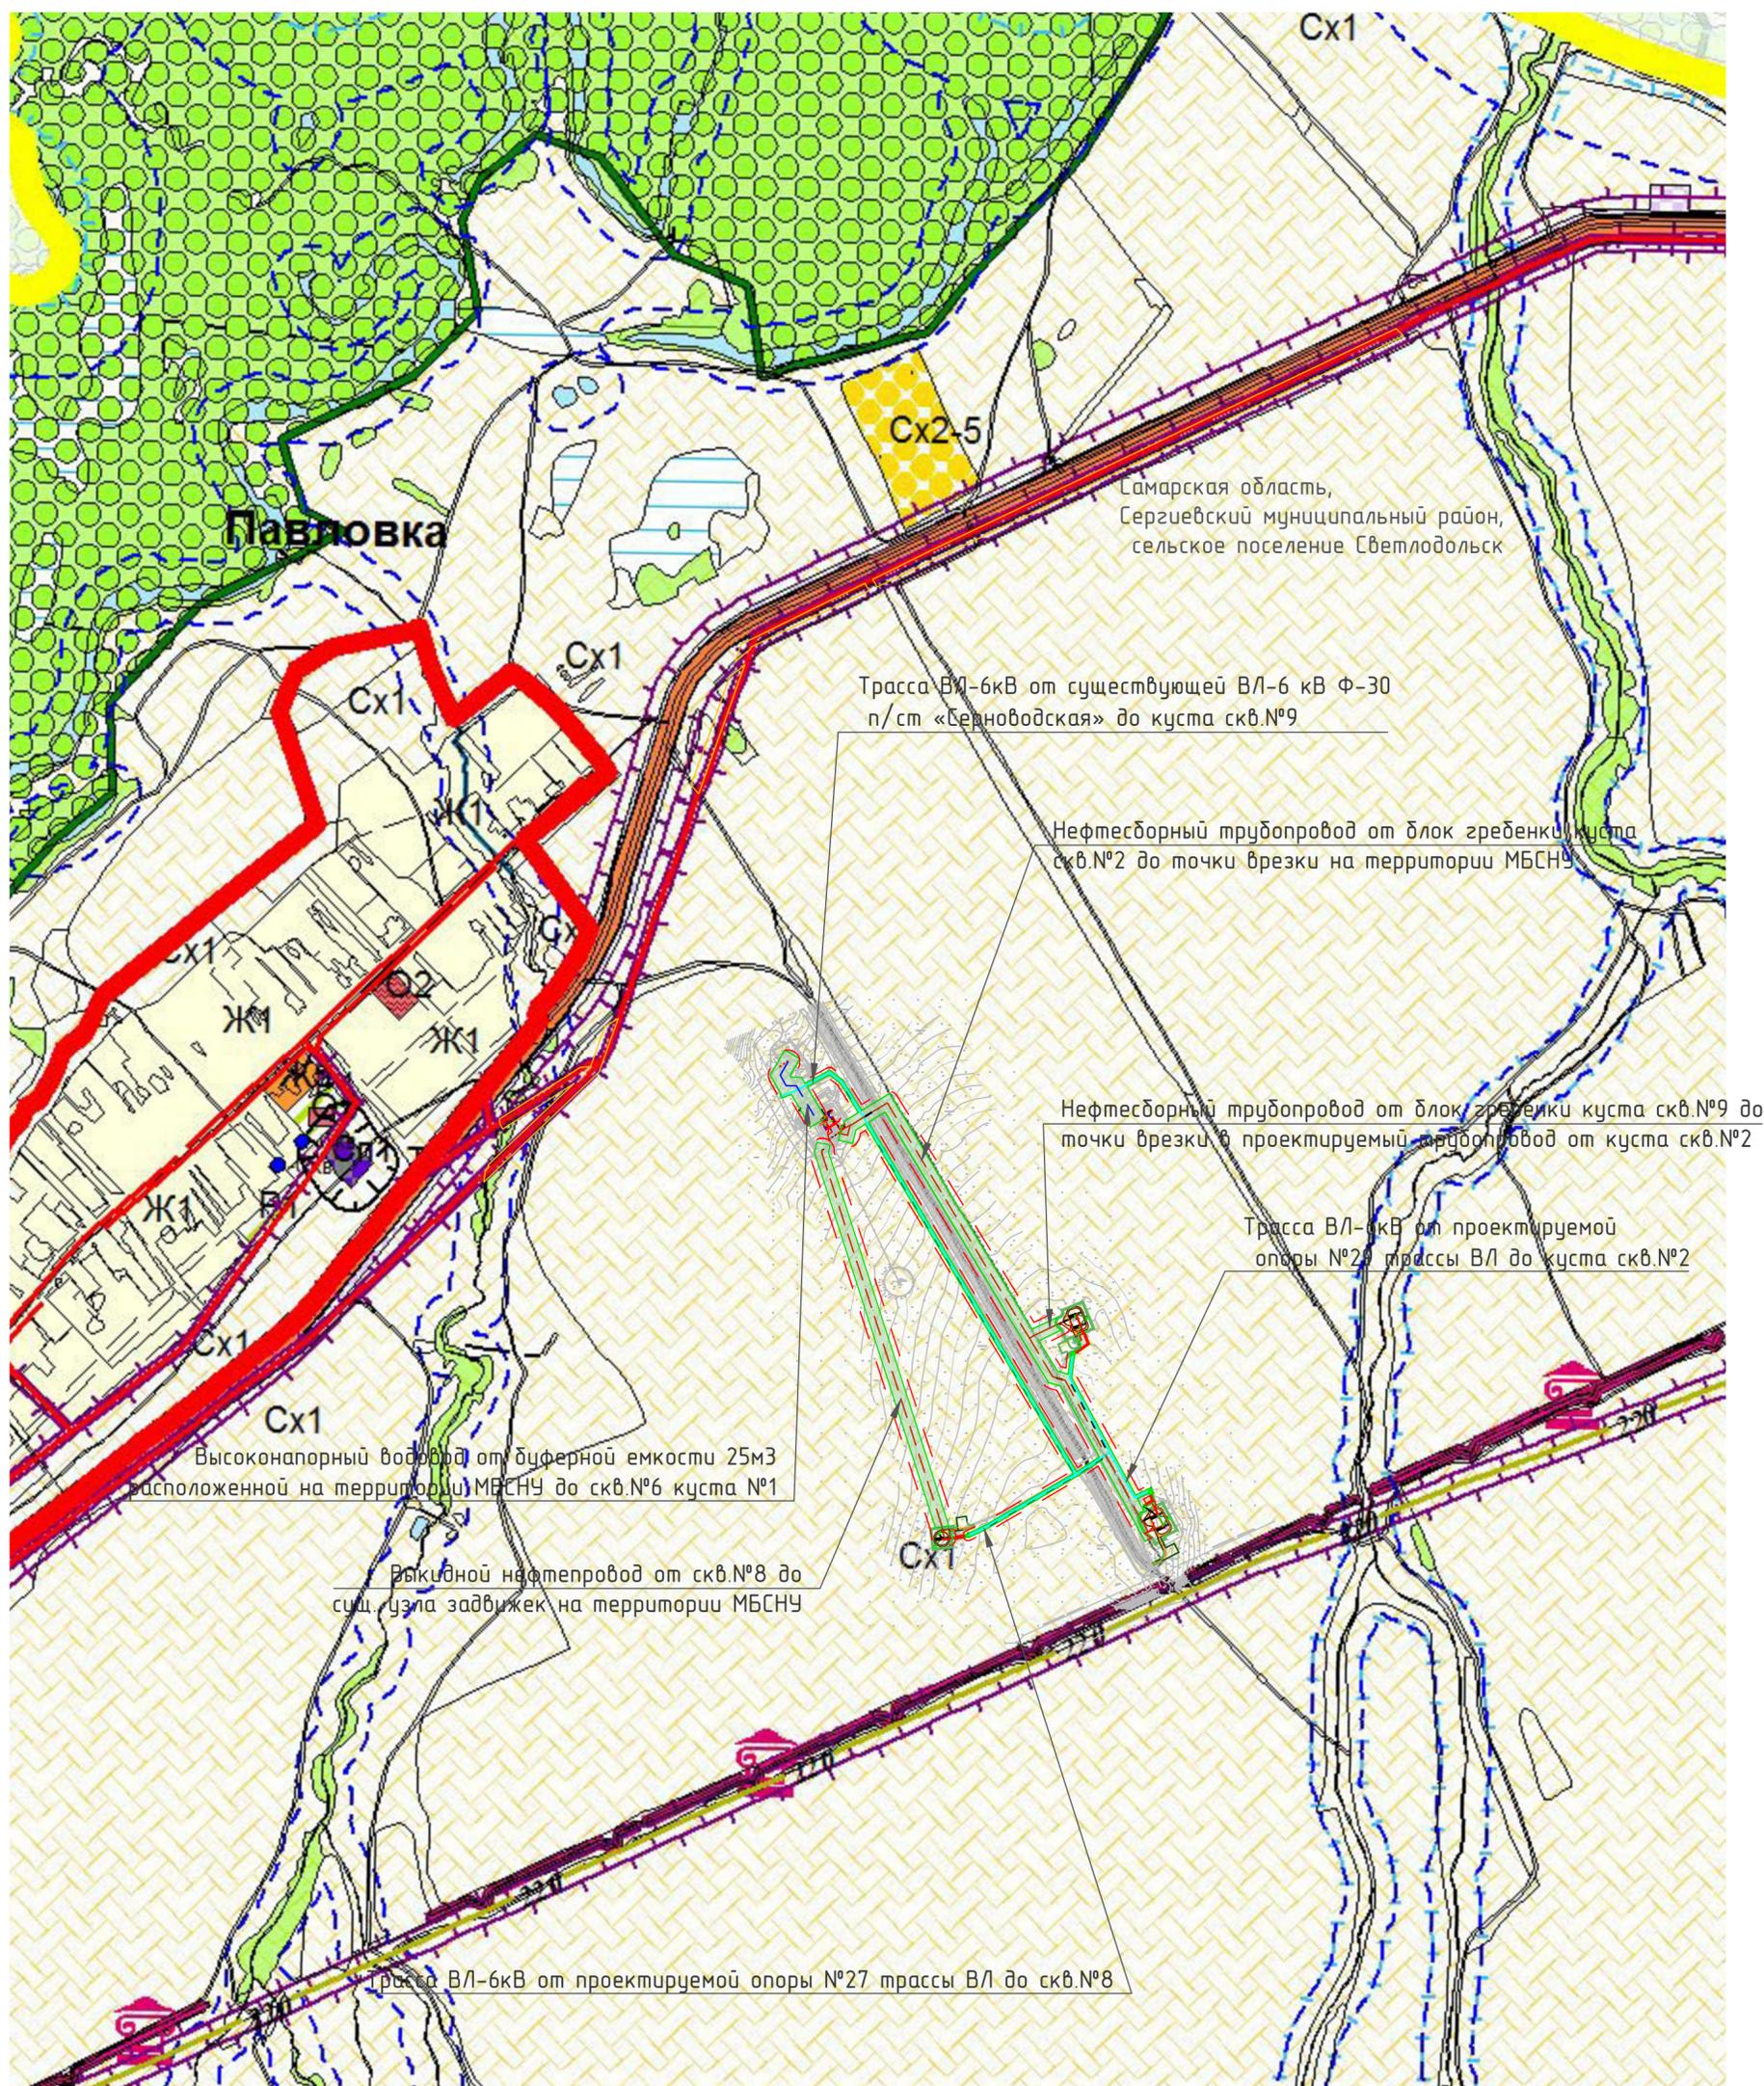

### Условные обозначения

	- границы зоны планируемого размещения объекта
	- граница территории, в отношении которой осуществляется подготовка проекта планировки
	- проектируемый водовод
	- проектируемый нефтепровод
	- проектируемая трасса ВЛ
	- проектируемая кабельная линия

228-21-Н			
"Расширение обустройства Нероновского нефтяного месторождения"			
Изм.	Кол. уч.	Листы	Дата
Ген. директор	Холмова	№ 1001	2021
«Нефтестройпроект»			
Материалы по обоснованию проекта планировки территории			Стадия
			Лист
			Листов
Схема расположения элементов планировочной структуры М1:10000			000 "Нефтестройпроект"

# Схема использования территории в период подготовки проекта планировки территории М1:2500

Высоконапорный водовод от буферной емкости 25м<sup>3</sup> расположенной на территории МБСНУ до скв.№6 куста №1

Самарская область,  
Сергиевский муниципальный район,  
сельское поселение Светлодольск

Трасса ВЛ-6кВ от существующей ВЛ-6 кВ Ф-30 п/ст «Серноводская» до куста скв.№9

63:31:000000:4986(33)  
Земли сельскохозяйственного назначения  
Собственность, ООО Аэрокомплекс  
"Конезавод "Самарский"

Нефтедоборный трубопровод от блок гребенки куста скв.№2 до точки врезки на территории МБСНУ

63:31:1004002

Нефтедоборный трубопровод от блок гребенки куста скв.№9 до точки врезки в проектируемый трубопровод от куста скв.№2

63:31:1004002:1087  
Земли сельскохозяйственного назначения  
Собственность, ООО Аэрокомплекс  
"Конезавод "Самарский"

Трасса ВЛ-6кВ от проектируемой опоры №29 трассы ВЛ до куста скв.№2

63:31:000000:4986(11)  
Земли сельскохозяйственного назначения  
Собственность, ООО Аэрокомплекс  
"Конезавод "Самарский"

Выкидной нефтепровод от скв.№8 до сущ. узла задвижек на территории МБСНУ

63:31:1004002:1082  
Земли сельскохозяйственного назначения  
Собственность, ООО Аэрокомплекс  
"Конезавод "Самарский"

Трасса ВЛ-6кВ от проектируемой опоры №27 трассы ВЛ до скв.№8

## Условные обозначения

	- границы зоны планируемого размещения объекта
	- граница территории, в отношении которой осуществляется подготовка проекта планировки
	- проектируемый водовод
	- проектируемый нефтепровод
	- проектируемая трасса ВЛ
	- проектируемая кабельная линия
	- границы земельных участков, поставленных на ГКУ
63:31:1004002:1083	- кадастровый номер земельного участка
63:31:1004002	- номер кадастрового квартала
	- граница кадастрового квартала

228-21-Н

"Расширение обустройства Нероновского нефтяного месторождения"

Материалы по обоснованию проекта планировки территории

Схема использования территории в период подготовки проекта планировки территории М1:2500

Стадия

Лист

Листов

п 3.2

ООО "Нефтестройпроект"

Формат А2



Согласовано

Взам. инв. №

Подпись и дата

Инв. № подл.

# Схема границ зон с особыми условиями использования территории М1:2500

Высоконапорный водовод от буферной емкости 25м<sup>3</sup> расположенной на территории МБСНУ до скв.№6 куста №1

Самарская область,  
Сергиевский муниципальный район,  
сельское поселение Светлодольск

Трасса ВЛ-6кВ от существующей ВЛ-6 кВ Ф-30 п/ст «Серноводская» до куста скв.№9

Нефтедоборный трубопровод от блок гребенки куста скв.№2 до точки врезки на территории МБСНУ

Нефтедоборный трубопровод от блок гребенки куста скв.№9 до точки врезки в проектируемый трубопровод от куста скв.№2

Трасса ВЛ-6кВ от проектируемой опоры №29 трассы ВЛ до куста скв.№2

Выкидной нефтепровод от скв.№8 до сущ. узла задвижек на территории МБСНУ

Трасса ВЛ-6кВ от проектируемой опоры №27 трассы ВЛ до скв.№8

## Условные обозначения

	- границы зоны планируемого размещения объекта
	- граница территории, в отношении которой осуществляется подготовка проекта планировки
	- проектируемый водовод
	- проектируемый нефтепровод
	- проектируемая трасса ВЛ
	- проектируемая кабельная линия
	- охранная зона проектируемого водовода
	- охранная зона проектируемого нефтепровода
	- охранная зона проектируемой трассы ВЛ
	- охранная зона проектируемой кабельной линии
	- утвержденные в установленном порядке границы зон с особыми условиями использования территории

228-21-Н		"Расширение обустройства Нероновского нефтяного месторождения"			
Изм. Кол. уч. Листы № 001-169/002	Дата 2021	Материалы по обоснованию проекта планировки территории	Стадия	Лист	Листов
Ген. директор Холдинг «НБСНУ» 116-67/16	И.И.Н. 1681043252 КПП 166001001		П	3.3	
Схема границ зон с особыми условиями использования территории М1:2500		000 "Нефтестройпроект"			



# Схема границ зон с особыми условиями использования территории и существующих земельных участков М1:2500

Высоконапорный водовод от буферной емкости 25м<sup>3</sup> расположенной на территории МБСНУ до скв.№6 куста №1

Самарская область,  
Сергиевский муниципальный район,  
сельское поселение Светлодольск

Трасса ВЛ-6кВ от существующей ВЛ-6 кВ Ф-30 п/ст «Серноводская» до куста скв.№9

63:31:0000000:4986(33)

Нефтедоборный трубопровод от блок гребенки куста скв.№2 до точки врезки на территории МБСНУ

63:31:1004002

Нефтедоборный трубопровод от блок гребенки куста скв.№9 до точки врезки в проектируемый трубопровод от куста скв.№2

63:31:1004002:1087

Трасса ВЛ-6кВ от проектируемой опоры №29 трассы ВЛ до куста скв.№2

63:31:0000000:4986(11)

Выкидной нефтепровод от скв.№8 до сущ. узла задвижек на территории МБСНУ

63:31:1004002:1085

63:31:1004002:1082

Трасса ВЛ-6кВ от проектируемой опоры №27 трассы ВЛ до скв.№8

## Условные обозначения

	- границы зоны планируемого размещения объекта
	- граница территории, в отношении которой осуществляется подготовка проекта планировки
	- проектируемый водовод
	- проектируемый нефтепровод
	- проектируемая трасса ВЛ
	- проектируемая кабельная линия
	- охранная зона проектируемого водовода
	- охранная зона проектируемого нефтепровода
	- охранная зона проектируемой трассы ВЛ
	- охранная зона проектируемой кабельной линии
	- утвержденные в установленном порядке границы зон с особыми условиями использования территории
	- контур существующего сохраняемого ОКС
	- границы земельных участков, поставленных на ГКУ
63:31:1004002:1083	- кадастровый номер земельного участка
63:31:1004002	- номер кадастрового квартала
	- граница кадастрового квартала

228-21-Н

«Расширение обустройства Нероновского нефтяного месторождения»

Материалы по обоснованию проекта межевания территории

Схема границ зон с особыми условиями использования территории и существующих земельных участков М1:2500

Изм.	Кол.уч.	Листы	Дата
Ген.директор	Холмова	№01	16.07.16
И.О.Директора	Холмова	№01	16.07.16

Стадия	Лист	Листов
П	7.1	

000 «Нефтестройпроект»

Формат А2

