


Сергиевский район
 сельское поселение Воротнее

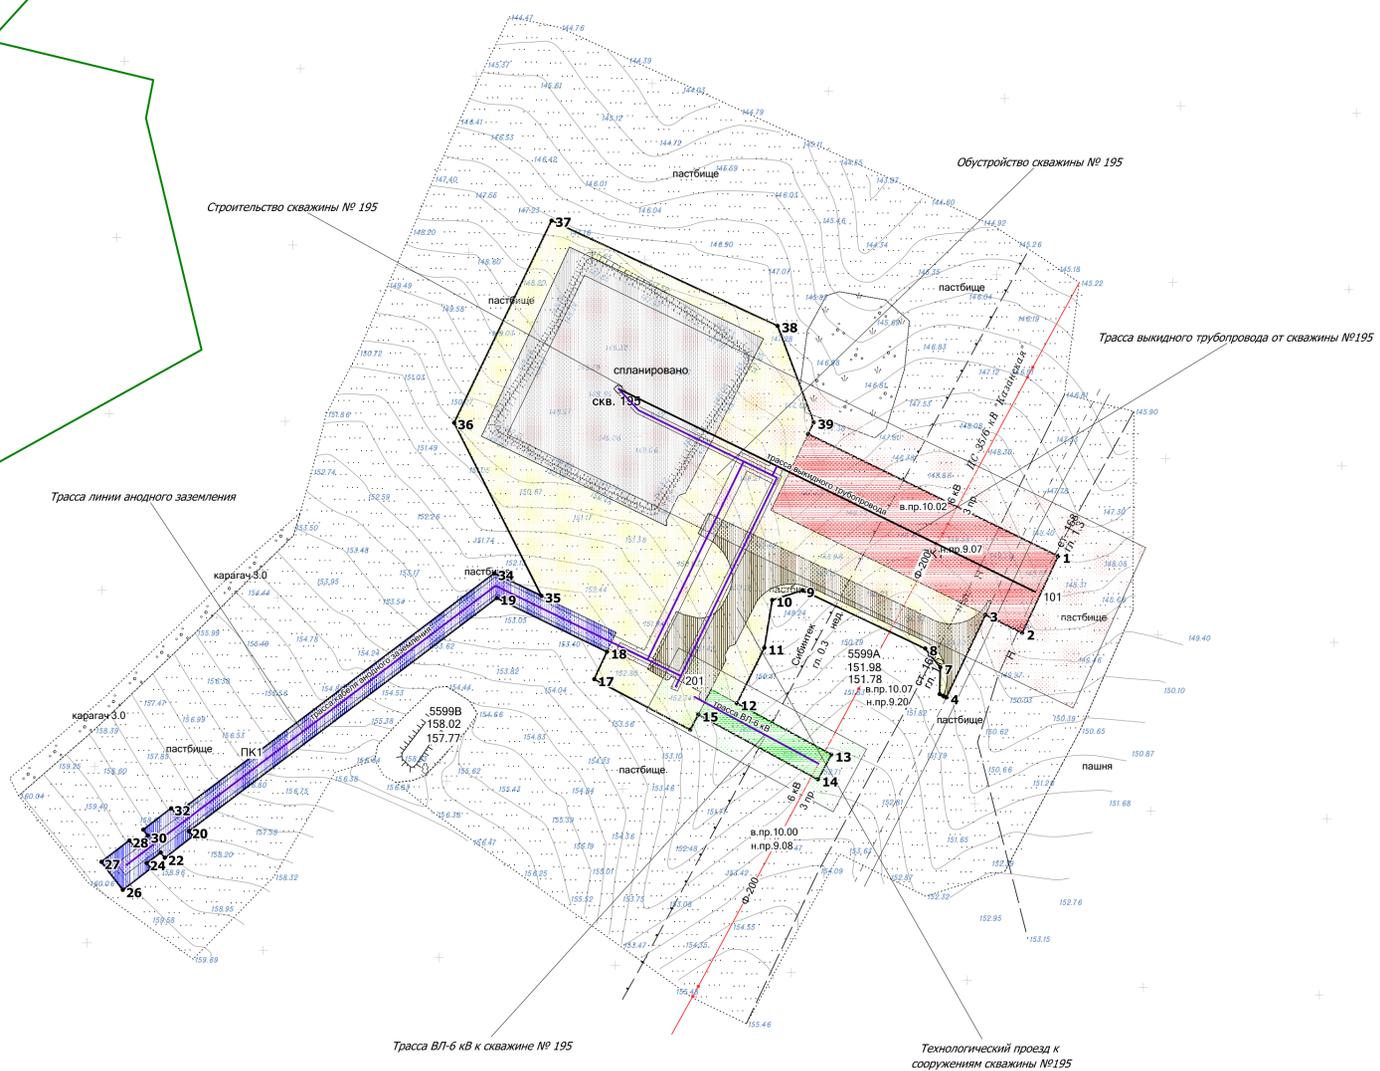

-Перечень координат характерных точек границ зон планируемого размещения линейных объектов
 -Перечень координат характерных точек "красных линий"

Номер	Хточка	Уточка	Угол	Длина	Направление
1	441 953,522	2 247 523,977	205°7'54"	23,963	1-2
2	441 931,827	2 247 513,799	296°2'18"	11,613	2-3
3	441 936,925	2 247 503,365	205°21'5"	25,896	3-4
4	441 913,523	2 247 492,277	295°31'13"	0,998	4-5
5	441 913,953	2 247 491,376	295°40'33"	1,109	5-6
6	441 914,434	2 247 490,376	1°29'31"	7,605	6-7
7	441 922,036	2 247 490,574	321°10'8"	6,837	7-8
8	441 927,362	2 247 486,287	295°22'23"	38,525	8-9
9	441 943,870	2 247 451,479	252°20'29"	9,049	9-10
10	441 941,125	2 247 442,856	189°17'45"	13,728	10-11
11	441 927,577	2 247 440,638	206°24'32"	17,584	11-12
12	441 911,828	2 247 432,817	118°24'19"	30,501	12-13
13	441 897,318	2 247 459,646	208°23'29"	7,995	13-14
14	441 890,285	2 247 455,845	298°25'25"	38,589	14-15
15	441 908,652	2 247 421,908	208°12'20"	4,881	15-16
16	441 904,351	2 247 419,601	297°45'7"	30,753	16-17
17	441 918,671	2 247 392,386	25°0'34"	8,571	17-18
18	441 926,438	2 247 396,009	295°55'60"	34,798	18-19
19	441 941,656	2 247 364,715	232°56'12"	109,500	19-20
20	441 875,661	2 247 277,338	142°11'44"	1,841	20-21
21	441 874,207	2 247 278,467	232°23'9"	10,011	21-22
22	441 868,097	2 247 270,537	322°38'56"	1,926	22-23
23	441 869,627	2 247 269,368	232°53'34"	4,990	23-24
24	441 866,617	2 247 265,389	142°25'10"	1,915	24-25
25	441 865,099	2 247 266,557	232°24'31"	9,995	25-26
26	441 859,001	2 247 258,637	322°23'60"	9,995	26-27
27	441 866,920	2 247 252,538	52°26'36"	10,003	27-28
28	441 873,017	2 247 260,468	142°23'12"	2,060	28-29
29	441 871,386	2 247 261,726	52°53'34"	4,990	29-30
30	441 874,396	2 247 265,705	322°22'60"	2,076	30-31
31	441 876,041	2 247 264,438	52°30'3"	9,995	31-32
32	441 882,125	2 247 272,368	142°34'34"	2,150	32-33
33	441 880,418	2 247 273,675	52°56'40"	113,235	33-34
34	441 948,652	2 247 364,042	115°27'50"	14,770	34-35
35	441 942,301	2 247 377,377	333°11'21"	54,895	35-36
36	441 991,295	2 247 352,617	25°45'48"	63,615	36-37
37	442 048,587	2 247 380,268	114°56'59"	70,744	37-38
38	442 018,745	2 247 444,410	159°27'44"	29,179	38-39
39	441 991,421	2 247 454,647	205°57'40"	3,686	39-40
40	441 988,107	2 247 453,033	115°59'22"	78,925	40-1
	0,000	0,000	Площадь:	13 479,000 кв.м	
	0,000	0,000	Периметр:	923,500 м	

Примечания:
 1. Согласно Постановлению правительства РФ от 24 февраля 2009 г. №160 «О порядке установления охранных зон объектов электросетевого хозяйства и особых условий использования земельных участков, расположенных в границах таких зон» охранный зона воздушных линий электропередачи с проектным номинальным классом напряжения от 1 до 20 кВ составляет 10 м по обе стороны линии электропередачи от крайних проводов. В охранных зонах запрещается осуществлять любые действия, которые могут нарушить безопасную работу объектов электросетевого хозяйства, в том числе привести к их повреждению или уничтожению, и (или) повлечь причинение вреда жизни, здоровью граждан и имуществу физических или юридических лиц, а также повлечь нанесение экологического ущерба и возникновение пожаров.
 2. Охранная зона воздушных линий электропередачи с проектным номинальным классом напряжения 35 кВ составляет 15 м по обе стороны линии электропередачи от крайних проводов.
 3. Вдоль подземных кабельных линий электропередачи – по обе стороны линии электропередачи от крайних кабелей на расстоянии 1 метра.
 4. Согласно Постановлению Госгортехнадзора РФ от 23 ноября 1994 г. №61 «Правила охраны магистральных трубопроводов» охранный зона вдоль трасс трубопроводов, транспортирующих нефть, природный газ, нефтепродукты, нефтяной и искусственный углеводородные газы – в виде участка земли, составляет 25 м от оси трубопровода с каждой стороны. В охранных зонах трубопроводов запрещается производить всякого рода действия, которые могут нарушить нормальную эксплуатацию трубопроводов либо привести к их повреждению.

- Условные обозначения**
- граница территории в отношении которой осуществляется подготовка проекта планировки
 - граница зон планируемого размещения линейных объектов (устанавливаемая "красная линия")
 - границы кадастровых кварталов
 - номер характерной точки границы зоны планируемого размещения линейных объектов (устанавливаемой "красной линией")
 - земельный участок для строительства скважины № 195
 - земельный участок для строительства технологического проезда к скважине № 195
 - земельный участок для строительства трассы анодного заземления
 - земельный участок для строительства выкидного трубопровода
 - земельный участок для строительства ВЛ - 6 кВ
 - земельный участок для обустройства скважины № 195
- Зоны с особыми условиями использования территории**
- охранная зона проектируемой ВЛ - 6 кВ
 - охранная зона проектируемого выкидного трубопровода
 - охранная зона проектируемой трассы анодного заземления
 - охранная зона проектируемой линии связи
 - санитарно-защитная зона скважины № 195

Заказчик: АО "Самаранефтегаз"		5599П "Сбор нефти и газа со скважины №195 Ямкинского месторождения" на территории муниципального района Сергиевский в границах сельского поселения Воротнее, Самарской области	
Изм.	Лист	№ документа	Дата
Разработал	Кузьменко	13.08.2018	
Проверил	Чубенко		
Проект планировки территории. Основная часть		Стадия	Лист
		П	1
Н.контроль		Чертеж красных линий. Чертеж границ зон планируемого размещения объекта Масштаб 1:1000	Листов
			1
		ООО "СамараНИПИнефтег"	
Формат А1			