


# Чертеж межевания территории

## СИТУАЦИОННЫЙ ПЛАН

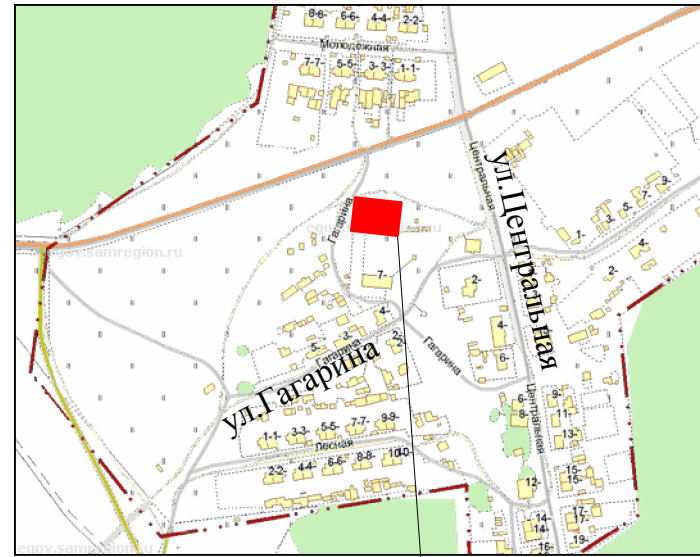

земельный участок



### Условные обозначения:

- Границы элемента планировочной структуры, застроенной многоквартирными домами по адресу: Самарская обл., Сергиевский р-н, п.Красные Дубки, ул.Гагарина, д.9
- - - Проектируемые границы образуемого земельного участка
- Земельные участки поставленные на ГКУ
- Проектируемый земельный участок с обозначением :ЗУ1

63:31:1706005:9324 Кадастровый номер земельного участка

:ЗУ1 Проектируемый земельный участок

63:31:1706005 Кадастровый номер кадастрового квартала

1 ● Характерная точка границ земельного участка

Каталог координат точек (углов поворота), дирекционных направлений и длин линий границы земельного участка


S = 1789 кв.м (Площадь территории в границах элемента планировочной структуры, застроенной многоквартирными домами по адресу: Самарская обл., Сергиевский р-н, п.Красные Дубки, ул.Гагарина, д.9)

Назв. точки	Координаты		Расстояние	Дирекционный угол
	X	Y		
1	442018,77	2246292,18	50,17	96°19'44"
2	442013,24	2246342,04	35,67	186°19'34"
3	441977,79	2246338,11	50,16	276°19'48"
4	441983,32	2246288,26	35,67	6°18'36"
1	442018,77	2246292,18		

S1 = 1789 кв.м (площадь проектируемого земельного участка с обозначением :ЗУ1)

Назв. точки	Координаты		Расстояние	Дирекционный угол
	X	Y		
1	442018,77	2246292,18	50,17	96°19'44"
2	442013,24	2246342,04	35,67	186°19'34"
3	441977,79	2246338,11	50,16	276°19'48"
4	441983,32	2246288,26	35,67	6°18'36"
1	442018,77	2246292,18		

Система координат: МСК - 63

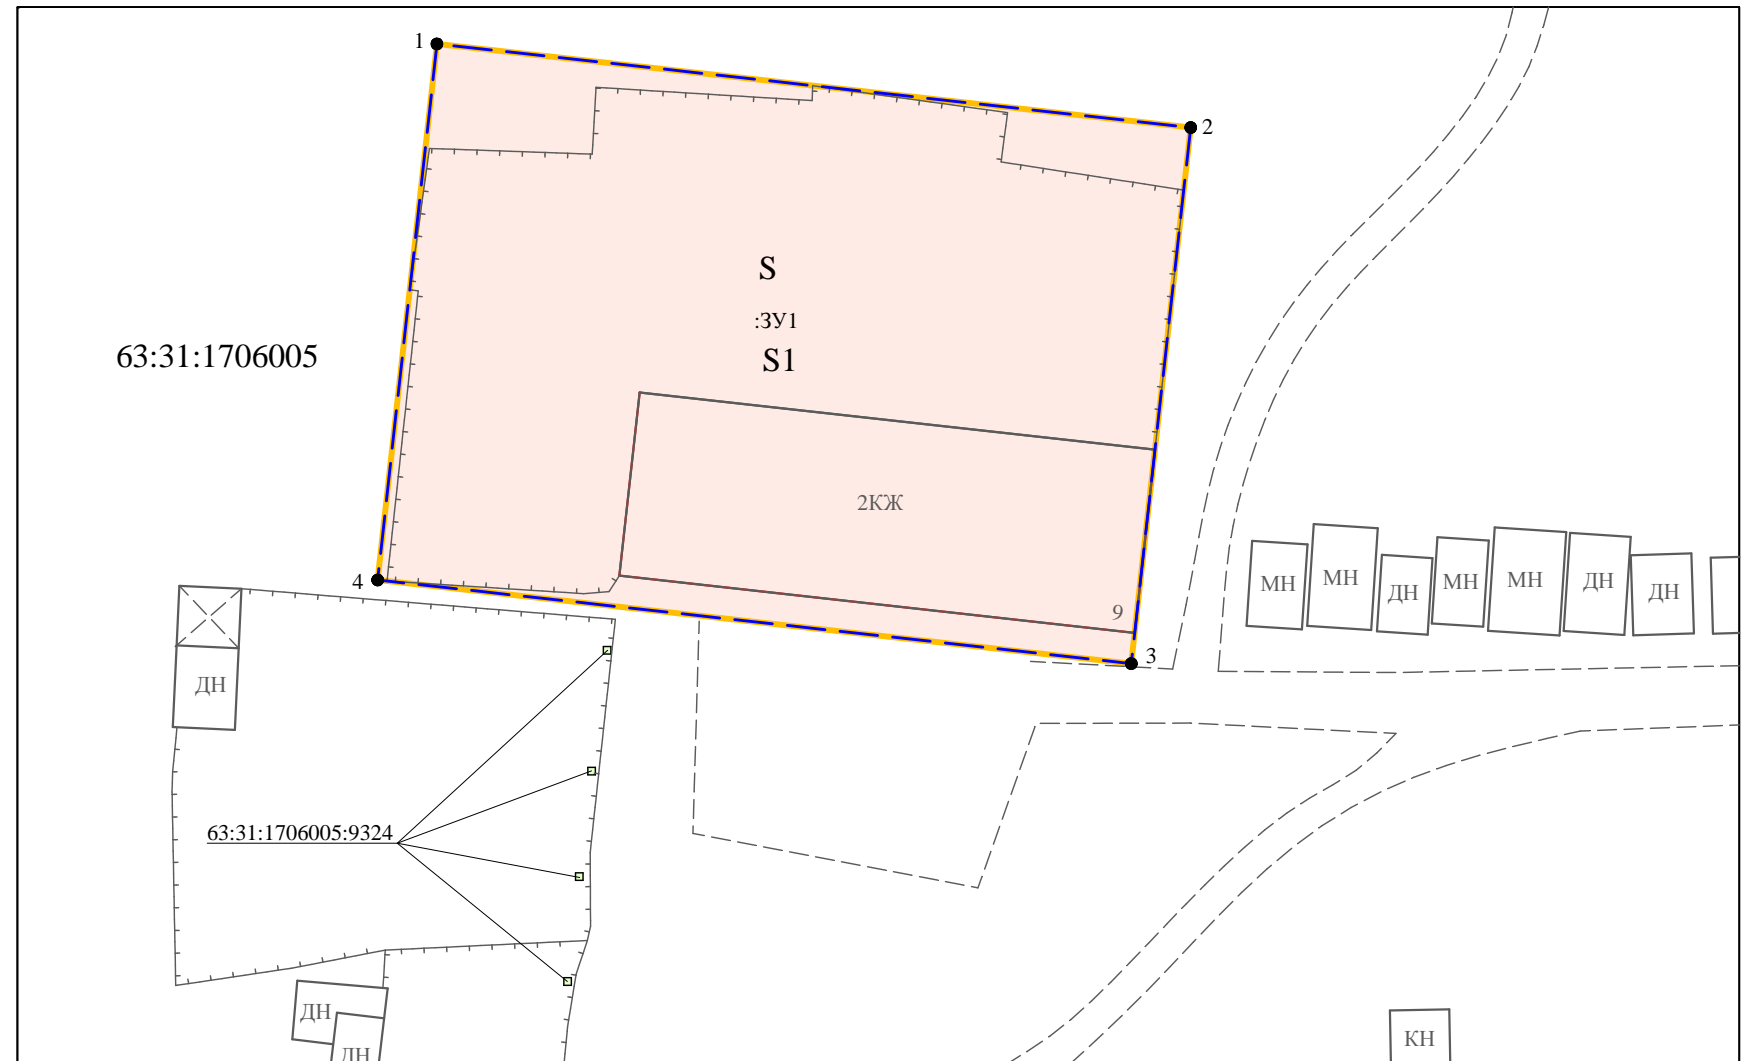

Администрация сельского поселения Воротнее муниципального района Сергиевский Самарской области						Проект межевания территории в границах элемента планировочной структуры, застроенной многоквартирными домами по адресу: Самарская обл., Сергиевский р-н, п.Красные Дубки, ул.Гагарина, д.9					
						Основная часть			Стадия	Лист	Листов
									ПМТ	1	1
Разработал						Ю.Р.Абзалетдинов					
Проверил						А.В.Урюпин					
						12.08.19					
						12.08.19					
						Чертеж межевания территории, с обозначением границ образуемых и изменяемых земельных участков на кадастровом плане территории Масштаб 1:500					
						ООО "ТЕХНО-ПЛАН"					