


Схема согласования места размещения строительства объекта АО "Самаранефтегаз": 5599П "Сбор нефти и газа со скважины № 195 Ямкинского месторождения", в границах сельского поселения Воротнее муниципального района Сергиевский Самарской области.

Номер	Кадастровый номер	Обозначение	Характеристика части	Правообладатель	Категория	Разрешенное использование	Местоположение	Площадь кв.м	Угодья
01	63:31:1706004	:ЗУ1	Площадка под обустройство скважины №195	администрация м.р. Сергиевский	земли с/х назначения	трубопроводный транспорт	Самарская область, Сергиевский район, с.п. Воротнее	221	Полевая дорога
02	63:31:1706004	:ЗУ2	Площадка под обустройство скважины №195	администрация м.р. Сергиевский	земли с/х назначения	трубопроводный транспорт	Самарская область, Сергиевский район, с.п. Воротнее	8530	Пастбище
03	63:31:1706004	:ЗУ3	Площадка под обустройство скважины №195	администрация м.р. Сергиевский	земли с/х назначения	трубопроводный транспорт	Самарская область, Сергиевский район, с.п. Воротнее	371	Полевая дорога
04	63:31:1706004	:ЗУ4	Проектируемая подъездная дорога к скважине №195	администрация м.р. Сергиевский	земли с/х назначения	трубопроводный транспорт	Самарская область, Сергиевский район, с.п. Воротнее	666	Пастбище
05	63:31:1706004	:ЗУ5	Площадка под проектируемый выкидной трубопровод скважины №195	администрация м.р. Сергиевский	земли с/х назначения	трубопроводный транспорт	Самарская область, Сергиевский район, с.п. Воротнее	2880	Пастбище
06	63:31:1706004	:ЗУ6	Площадка под проектируемый выкидной трубопровод скважины №195	администрация м.р. Сергиевский	земли с/х назначения	трубопроводный транспорт	Самарская область, Сергиевский район, с.п. Воротнее	4	Опора ЛЭП
07	63:31:1706004	:ЗУ7	Площадка под проектируемую КТП	администрация м.р. Сергиевский	земли с/х назначения	трубопроводный транспорт	Самарская область, Сергиевский район, с.п. Воротнее	900	Пастбище
08	63:31:1706004	:ЗУ8	Площадка под проектируемую ВЛ-6кВ к скважине №195	администрация м.р. Сергиевский	земли с/х назначения	трубопроводный транспорт	Самарская область, Сергиевский район, с.п. Воротнее	380	Пастбище
09	63:31:1706004	:ЗУ9	Площадка под проектируемый анодный заземлитель	администрация м.р. Сергиевский	земли с/х назначения	трубопроводный транспорт	Самарская область, Сергиевский район, с.п. Воротнее	225	Пастбище
10	63:31:1706004	:ЗУ10	Площадка под проектируемую линию катодной защиты	администрация м.р. Сергиевский	земли с/х назначения	трубопроводный транспорт	Самарская область, Сергиевский район, с.п. Воротнее	200	Силосная яма
11	63:31:1706004	:ЗУ11	Площадка под проектируемую линию катодной защиты	администрация м.р. Сергиевский	земли с/х назначения	трубопроводный транспорт	Самарская область, Сергиевский район, с.п. Воротнее	635	Пастбище
12	63:31:1706004	:ЗУ12	Площадка под проектируемую линию катодной защиты	администрация м.р. Сергиевский	земли с/х назначения	трубопроводный транспорт	Самарская область, Сергиевский район, с.п. Воротнее	39	Полевая дорога
Итого							Общая площадь:	15051	

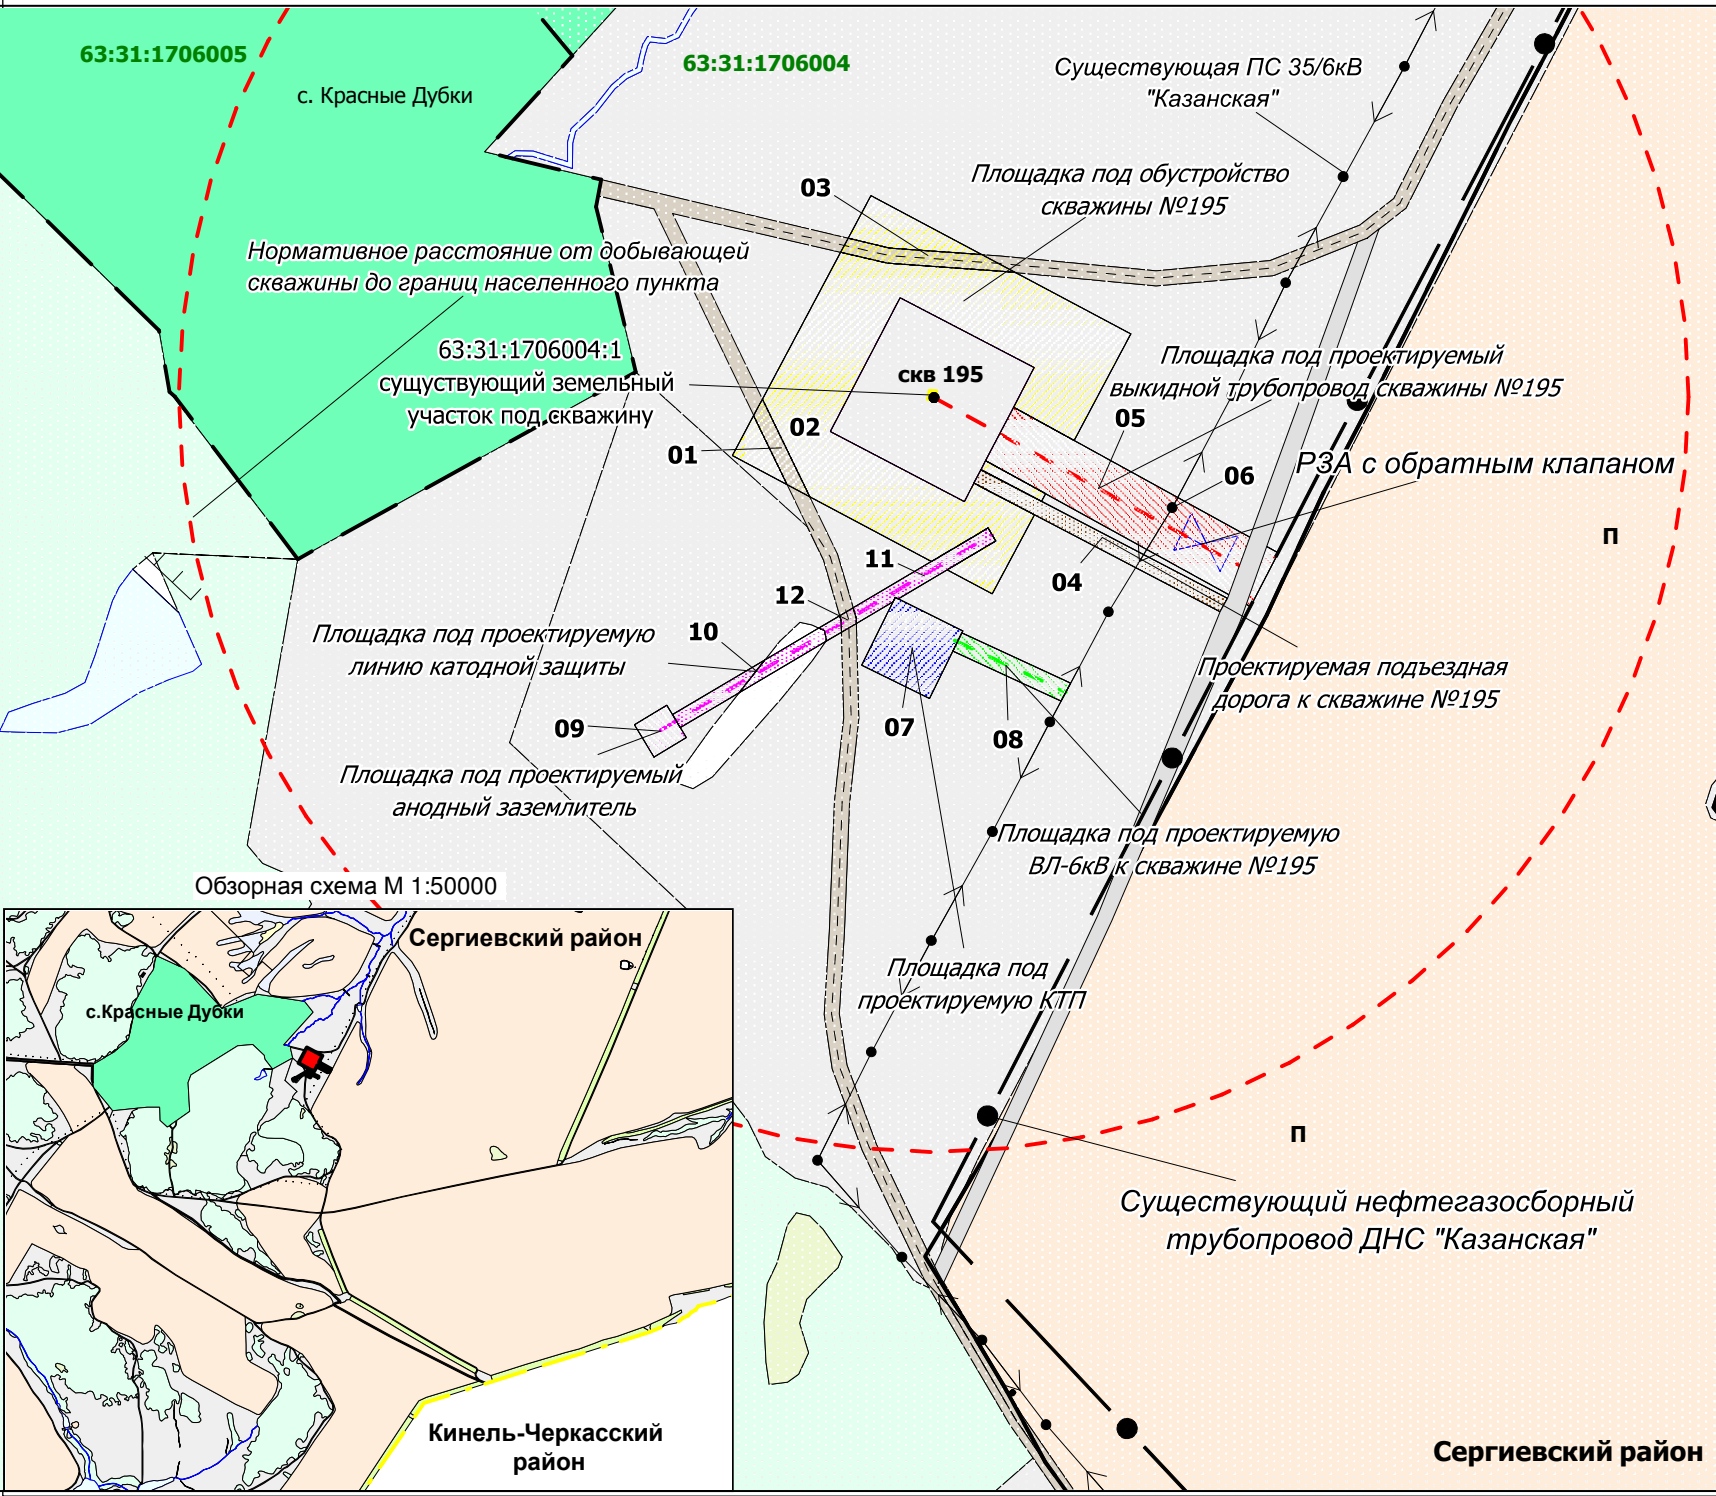

Условные обозначения

- проектируемая линия катодной защиты
- - - проектируемый выкидной трубопровод
- проектируемая ВЛ-6кВ
- ▨ проектируемая КТП
- ▨ площадка под проектируемую ВЛ-6кВ
- ▨ площадка под глубокий анодный заземлитель
- ▨ существующий земельный участок под скважину №195 с кадастровым номером 63:31:1706004:1
- ▨ площадка под проектируемую линию катодной защиты
- ▨ площадка под выкидной трубопровод
- ▨ площадка под подъездную дорогу
- ▨ площадка под обустройство скважины
- ▨ граница кадастрового квартала
- ▨ граница районов

Протяженности:

1.	Площадка под обустройство скважины № 2 – 1,36 га
2.	Проектируемая ВЛ – 6кВ – 50м
3.	Проектируемая подъездная дорога к скважине – 110 м
4.	Площадка под КТП - 0,09 га
5.	Проектируемый выкидной трубопровод - 150м
6.	Проектируемая линия ГАЗ - 150м

Наименование должностного лица	Условия согласования	Подпись, печать	ФИО
Главный маркшейдер АО "Самаранефтегаз"	Согласовано		М.Ю. Костин
Заместитель Генерального директора по развитию производства АО "Самаранефтегаз"	Согласовано		О.В. Глудунов
Заместитель главного инженера по инженерным изысканиям и землеустроительным работам ООО "СамараНИПинетфть"	Согласовано		Д.И. Касаев

Заказчик: АО "Самаранефтегаз"

5599П "Сбор нефти и газа со скважины № 195 Ямкинского месторождения", в границах сельского поселения Воротнее муниципального района Сергиевский Самарской области.

Изм.	Лист	N документа	Подпись	Дата
Разработал		Кузьменко П.В.		
Проверил		Чубенко М.А.		
Н.контроль				

Стадия	Лист	Листов
П	1	1

Схема согласования места размещения
Масштаб 1:3000

ООО "СамараНИПинетфть"