
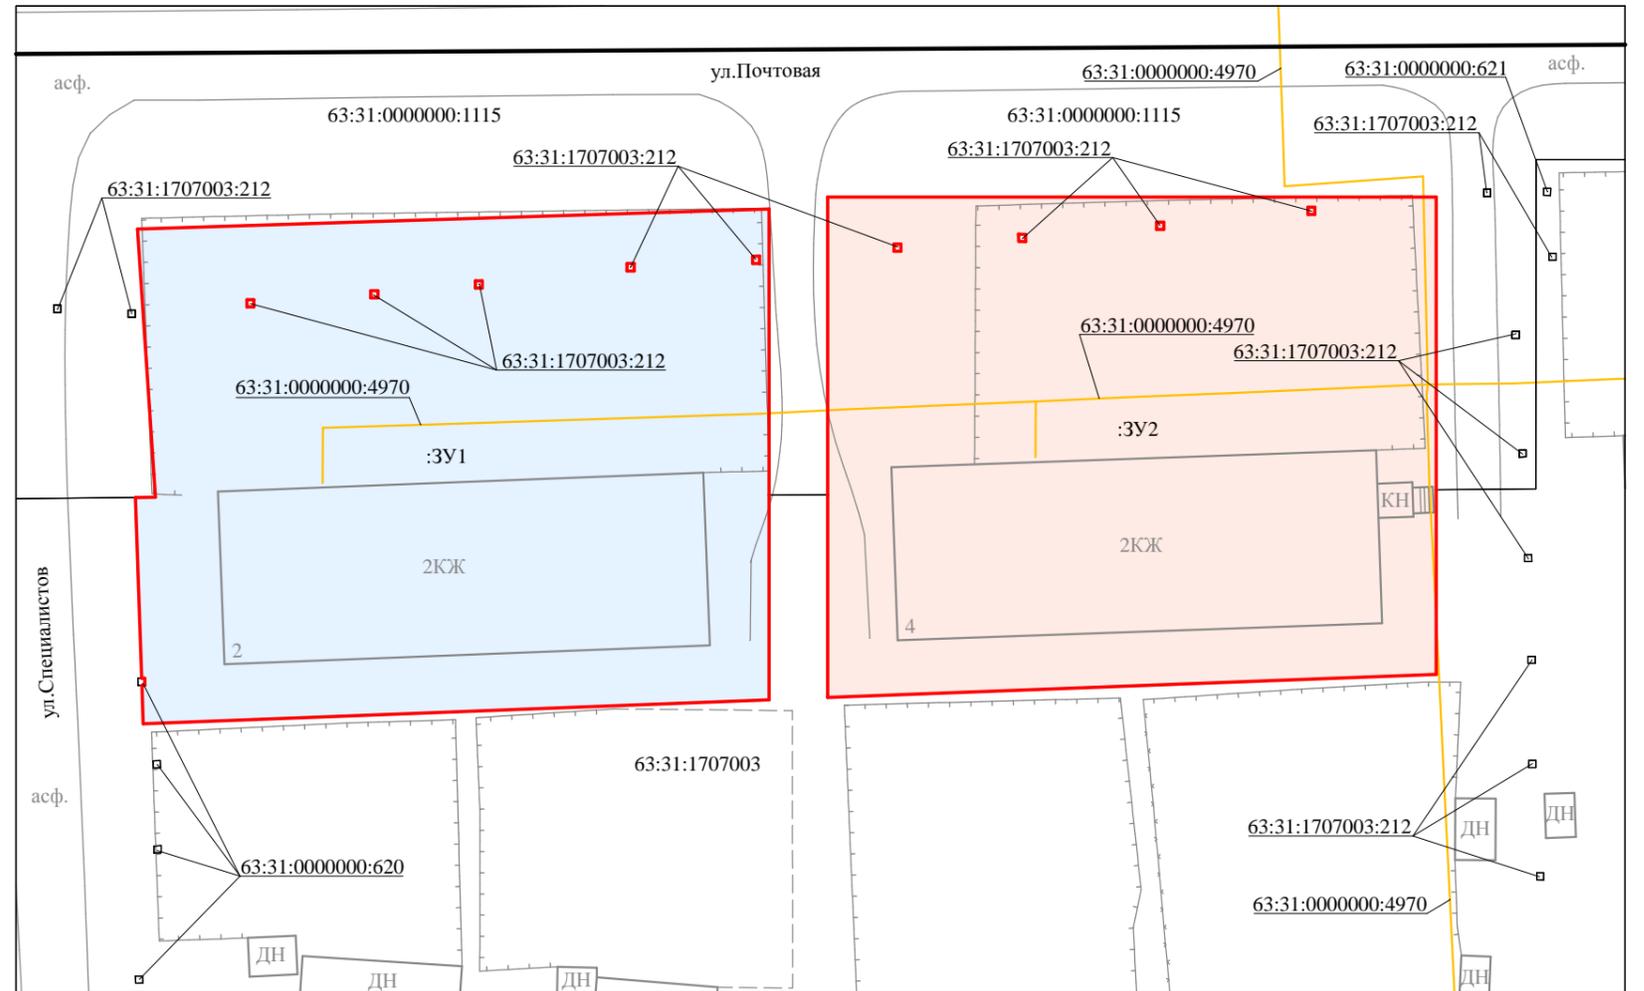


# СХЕМА

согласования мест расположения земельных участков в границах территориальной зоны "Зона застройки малоэтажными жилыми домами" Ж2, застроенной многоквартирными домами по адресам: Самарская обл., Сергиевский р-н, с.Воротнее, ул.Почтовая, д.2; Самарская обл., Сергиевский р-н, с.Воротнее, ул.Почтовая, д.4.

## СИТУАЦИОННЫЙ ПЛАН

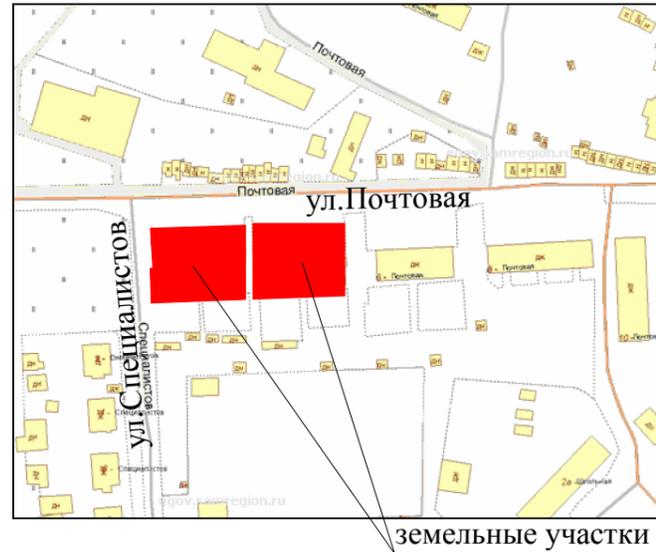

Условные обозначения:

- Границы учтенного земельного участка
- Границы кадастрового квартала
- Граница учтенного объекта капитального строительства
- Проектируемый земельный участок :ЗУ1
- Проектируемый земельный участок :ЗУ2
- 63:31:1707003 Кадастровый номер кадастрового квартала
- 63:31:1707003:212 Кадастровый номер земельного участка

### Экспликация земельных участков

№	Кадастровый квартал	Номер ЗУ	Правообладатель	Наименование	Площадь
1.	63:31:1707003	:ЗУ1	Администрация муниципального района Сергиевский	Земельный участок занимаемый многоквартирным домом по адресу: Самарская область, Сергиевский район, с.Воротнее, ул.Почтовая, д.2	1543 кв.м
2.	63:31:1707003	:ЗУ2	Администрация муниципального района Сергиевский	Земельный участок занимаемый многоквартирным домом по адресу: Самарская область, Сергиевский район, с.Воротнее, ул.Почтовая, д.4	1488 кв.м

Наименование должностного лица, организации	Условия согласования	Подпись, печать	Ф.И.О.
Глава сельского поселения Воротнее муниципального района Сергиевский Самарской области	Согласовано		Сидельников А.И.

Изм	Кол.уч	Лист	№ док	Подпись	Дата	Наименование работ: согласование мест расположения земельных участков в границах территориальной зоны "Зона застройки малоэтажными жилыми домами" Ж2, застроенной многоквартирными домами по адресам: Самарская обл., Сергиевский р-н, с.Воротнее, ул.Почтовая, д.2; Самарская обл., Сергиевский р-н, с.Воротнее, ул.Почтовая, д.4.			
						Заказчик: Администрация сельского поселения Воротнее муниципального района Сергиевский Самарской области	Стадия	Лист	Листов
								1	1
Разработал				Ю.Р.Абзалетдинов	09.07.19	Графическая часть Масштаб 1:500 (Формат А3)	ООО "ТЕХНО-ПЛАН"		
Проверил				А.В.Урюпин	09.07.19				