


СХЕМА
 согласования мест расположения земельного участка в границах элемента планировочной структуры,
 застроенной многоквартирными домами по адресу: Самарская обл., Сергиевский р-н, с. Красные
 Дубки, ул. Гагарина, д. 9

СИТУАЦИОННЫЙ ПЛАН

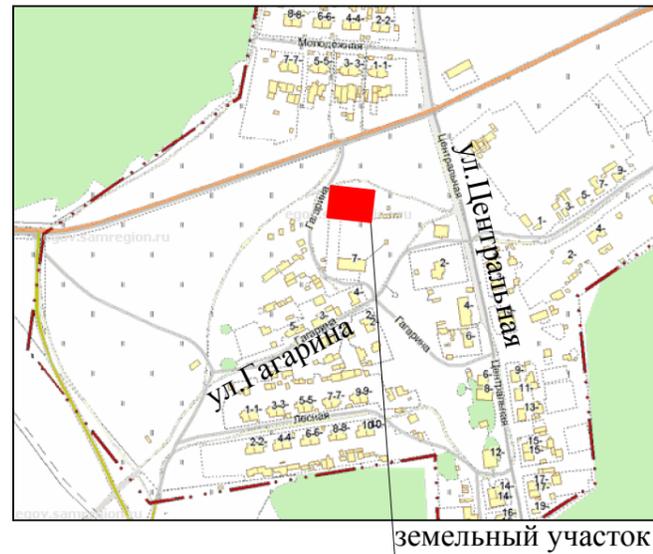

Условные обозначения:

- Границы учтенного земельного участка
- Проектируемый земельный участок :ЗУ1
- 63:31:1706005 Кадастровый номер кадастрового квартала
- 63:31:1706005:9324 Кадастровый номер земельного участка

Экспликация земельных участков

№	Кадастровый квартал	Номер ЗУ	Правообладатель	Наименование	Площадь
1.	63:31:1706005	:ЗУ1	Администрация муниципального района Сергиевский	Земельный участок занимаемый многоквартирным домом по адресу: Самарская область, Сергиевский район, с.Красные Дубки, ул.Гагарина, д.9	1789 кв.м

Наименование должностного лица, организации	Условия согласования	Подпись, печать	Ф.И.О.
Глава сельского поселения Воротнее муниципального района Сергиевский Самарской области	Согласовано		Сидельников А.И.

Изм	Кол.уч	Лист	№ док	Подпись	Дата	Наименование работ: согласование мест расположения земельного участка в границах элемента планировочной структуры, застроенной многоквартирными домами по адресу: Самарская обл., Сергиевский р-н, с. Красные Дубки, ул. Гагарина, д. 9			
						Заказчик: Администрация сельского поселения Воротнее муниципального района Сергиевский Самарской области	Стадия	Лист	Листов
								1	1
Разработал				Ю.Р.Абзалетдинов	07.08.19	Графическая часть Масштаб 1:500 (Формат А3)	ООО "ТЕХНО-ПЛАН"		
Проверил				А.В.Урюпин	07.08.19				