

Проект межевания территории


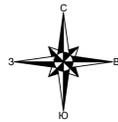


Таблица координат		
№ точки	X	Y
1	5943063.64	242578.59
2	5943070.96	242594.23
3	5943072.18	242594.28
4	5943072.03	242598.00
5	5943071.05	242597.98
6	5943071.05	242599.11
7	5943081.36	242621.08
8	5943085.74	242630.42
9	5943098.65	242657.93
10	5943100.19	242656.76
11	5943115.27	242676.70
12	5943114.53	242677.26
13	5943135.80	242696.94
14	5943222.55	242774.33
15	5943245.08	242794.68
16	5943279.57	242825.04
17	5943312.66	242860.71
18	5943324.10	242872.10
19	5943332.01	242879.70
20	5943349.47	242896.58
21	5943367.01	242914.96
22	5943371.03	242917.58
23	5943374.5	242920.96
24	5943394.12	242951.72
25	5943409.44	242950.98
26	5943424.26	242941.54
27	5943527.57	242884.02
28	5943544.13	242893.49
29	5943545.44	242897.75
30	5943543.79	242900.55
31	5943527.48	242890.94
32	5943427.34	242946.69
33	5943411.32	242956.90
34	5943390.93	242957.89
35	5943369.81	242924.77
36	5943366.84	242921.88
37	5943363.00	242919.26
38	5943345.29	242900.88
39	5943327.96	242884.00
40	5943320.03	242876.28
41	5943308.36	242864.91
42	5943275.36	242829.33
43	5943241.26	242798.95
44	5943219.55	242779.73
45	5943197.61	242760.05
46	5943182.97	242776.48
47	5943166.92	242762.18
48	5943181.56	242745.75
49	5943131.77	242701.39
50	5943109.67	242680.94
51	5943107.29	242682.73
52	5943101.91	242675.61
53	5943092.22	242662.79
54	5943093.01	242662.19
55	5943093.76	242661.63
56	5943079.66	242631.58
57	5943075.27	242622.24
58	5943064.88	242600.10
59	5943063.08	242600.94
60	5943054.58	242582.83

Таблица координат		
№ точки	X	Y
61	5943071.05	242595.52
62	5943071.05	242599.52
63	5943067.05	242599.52
64	5943067.05	242595.52
65	5943066.17	242598.07
66	5943066.17	242599.07
67	5943065.17	242599.07
68	5943065.17	242598.07
69	5943096.60	242659.44
70	5943097.02	242660.34
71	5943096.11	242660.76
72	5943095.69	242659.86
73	5943095.46	242660.81
74	5943094.56	242661.23
75	5943094.14	242660.32
76	5943095.04	242659.90
77	5943099.63	242667.44
78	5943100.21	242668.26
79	5943099.39	242668.84
80	5943098.81	242668.02
81	5943242.6	242796.47
82	5943242.02	242797.28
83	5943241.21	242796.69
84	5943241.79	242795.88
85	5943277.45	242827.57
86	5943276.79	242828.32
87	5943276.04	242827.65
88	5943276.71	242826.91
89	5943372.14	242923.04
90	5943371.45	242923.76
91	5943370.73	242923.07
92	5943371.41	242922.35
93	5943379.89	242935.14
94	5943379.06	242935.69
95	5943378.51	242934.86
96	5943379.34	242934.31
97	5943392.91	242955.86
98	5943392.07	242956.41
99	5943391.52	242955.58
100	5943392.36	242955.03
101	5943544.75	242898.06
102	5943544.46	242899.01
103	5943543.51	242898.72
104	5943543.79	242897.77

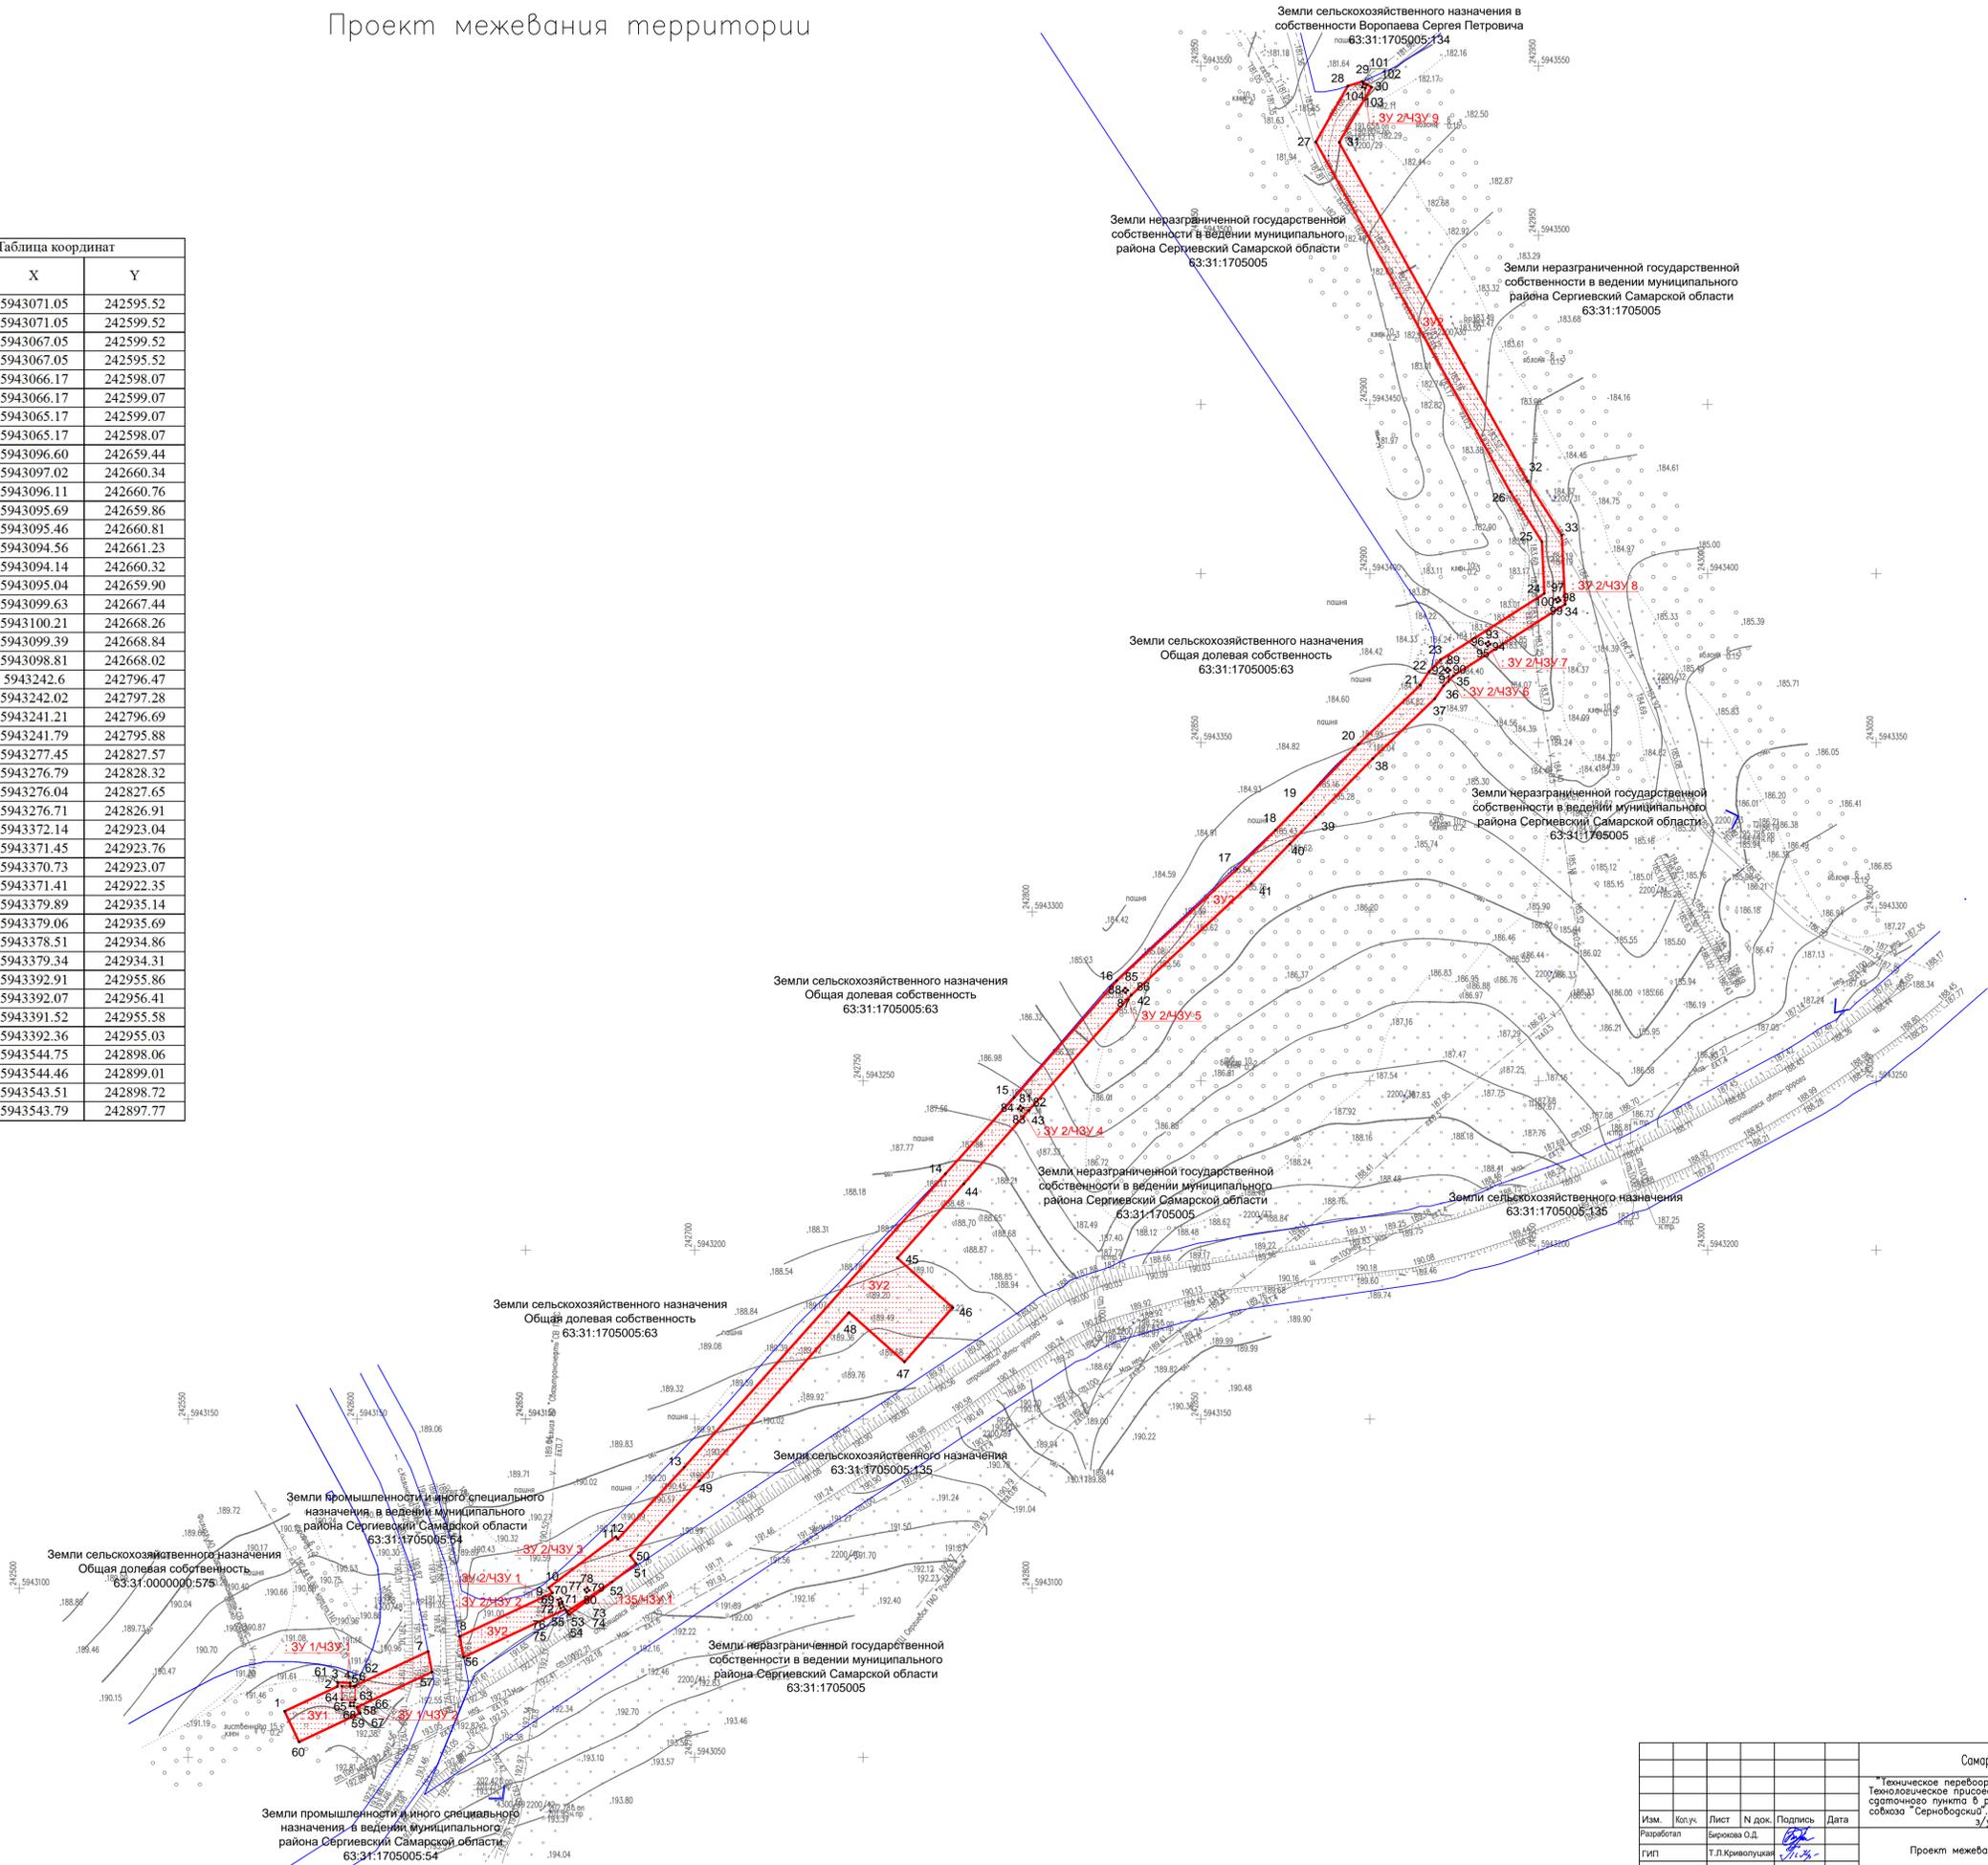

УСЛОВНЫЕ ОБОЗНАЧЕНИЯ

- Граница земельного участка ГКН (граница ЗУ правообладателя)
- Граница земельного участка
- Место допустимого размещения сооружения
- Точка поворота границ земельного участка

Самарская область, Сергиевский район					
* Техническое перевооружение сети газоснабжения Сергиевского района. Техническое перевооружение к газораспределительной сети прямолинейно-отражательного пункта в районе НПС "Калиновое Ключ" в границах бывшего совхоза "Серноводский". Газопровод высокого давления 2 кат. по границе ЗУ (к.ч. 63.31:1705005-64)					
Изм.	Коп.	Лист	N док.	Подпись	Дата
Разработал	Бирюкова О.Д.				
Гип	Т.Л.Кривошукан				
Проект межевания территории			Стадия	Лист	Листов
СК - 1963 в. СВ - Балтийская М 1 - 1000				1	1
ООО "ГК"Топограф"			г. Самара 2016 г.		