


МАТЕРИАЛЫ ПО ОБОСНОВАНИЮ ПРОЕКТА ПЛАНИРОВКИ ТЕРРИТОРИИ
 для строительства объекта АО "Самаранефтегаз":
 8657П "Система поглощения скважины № 202 Екатеринбургского месторождения"
 на территории муниципального района Сергиевский Самарской области,
 в границах сельского поселения Вороннее

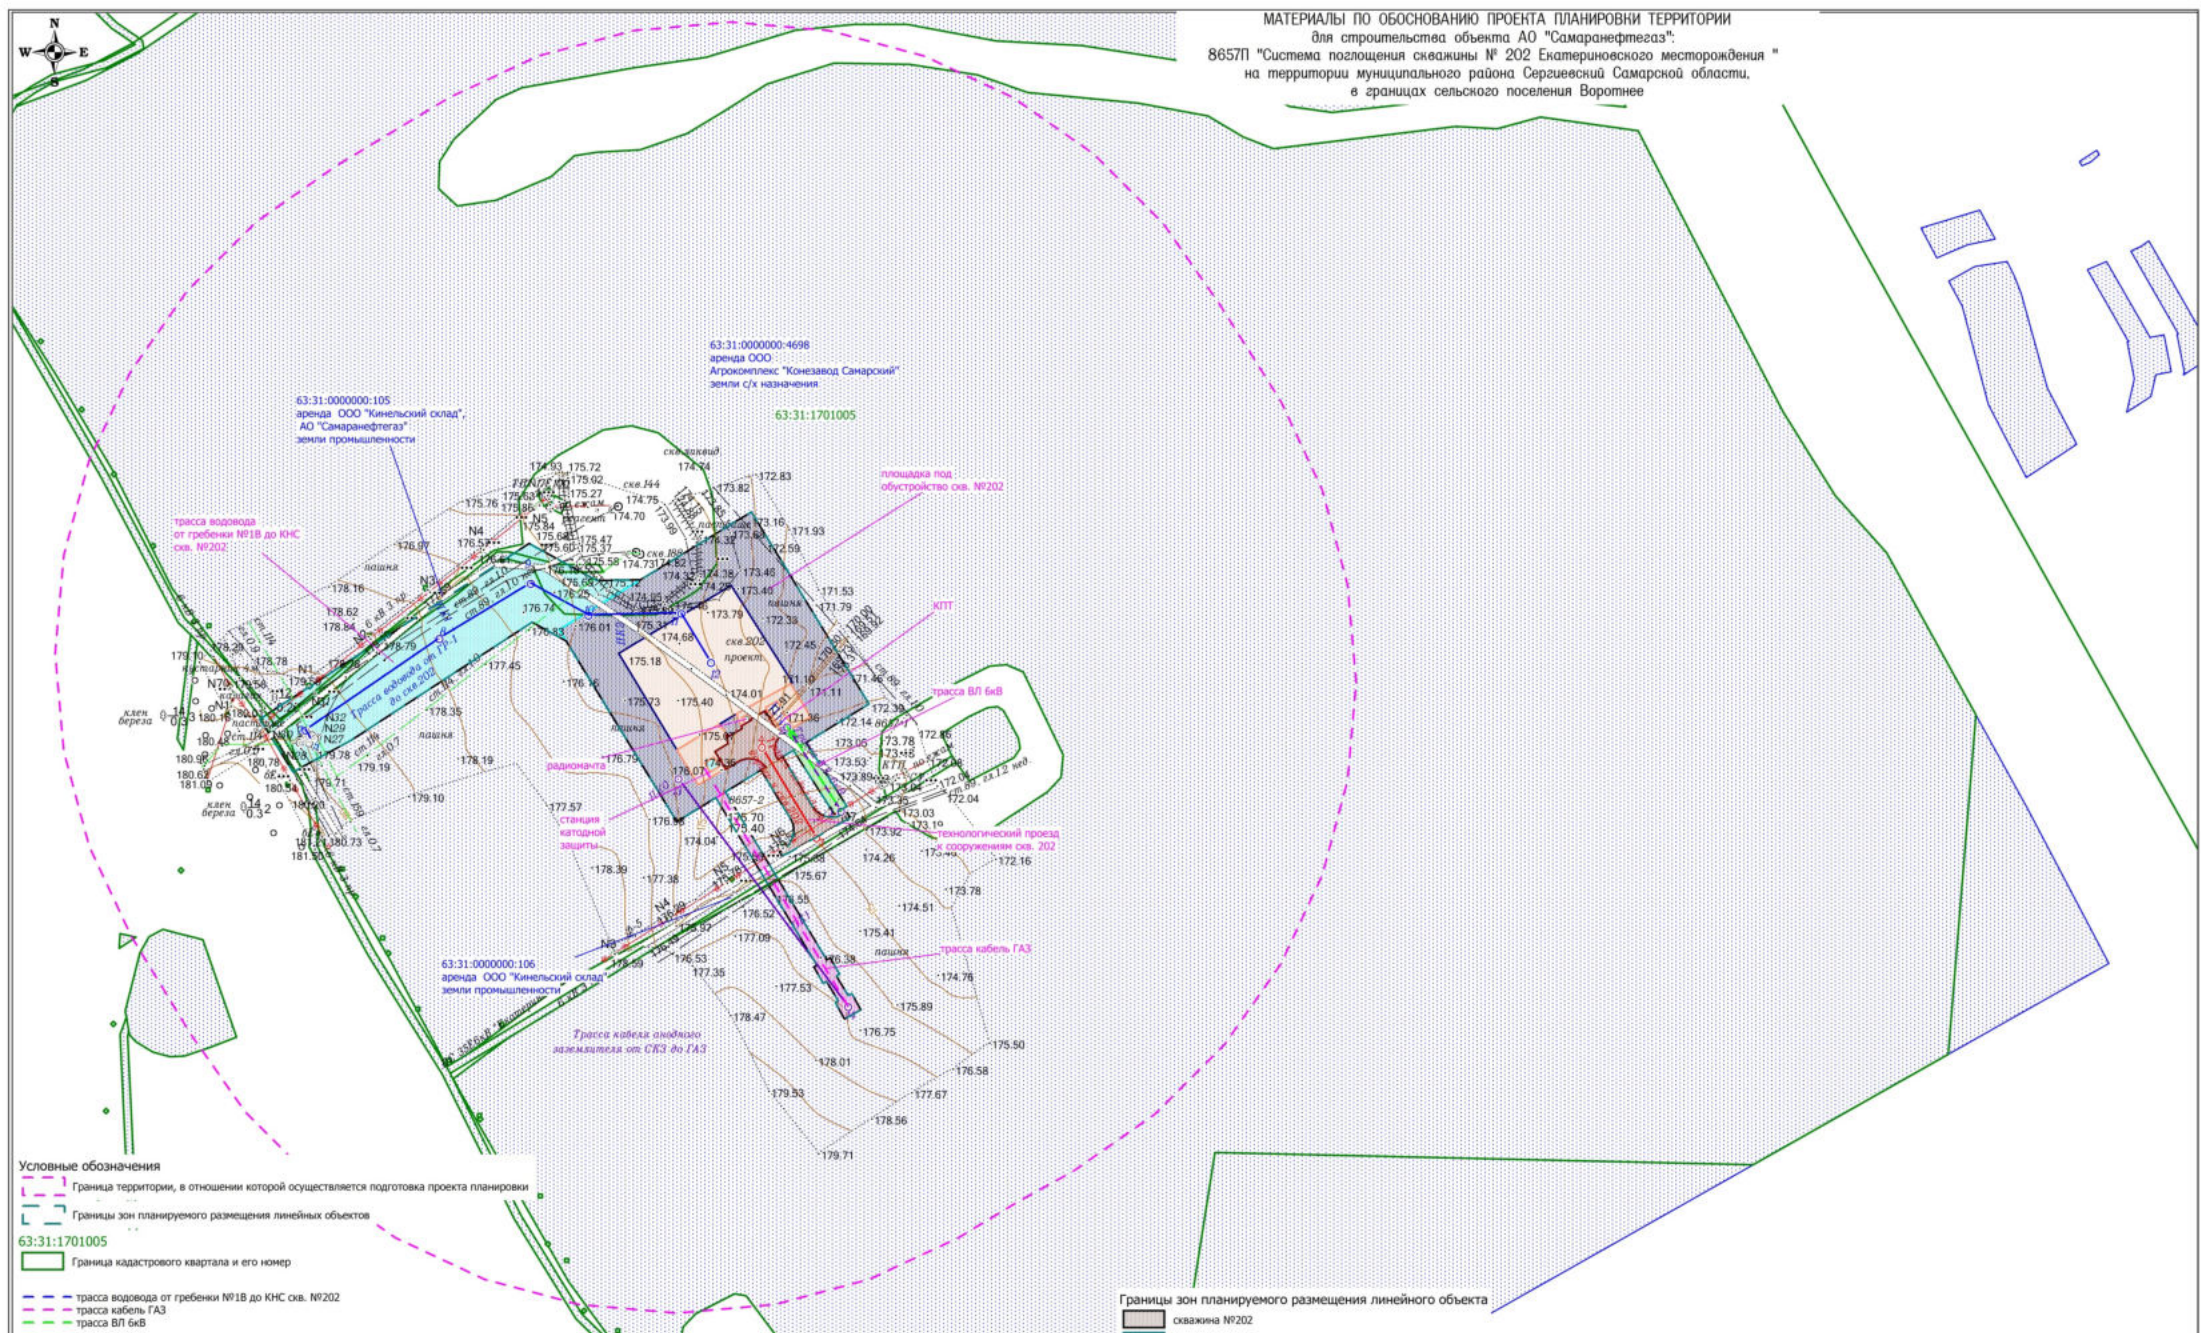

- Условные обозначения**
- Граница территории, в отношении которой осуществляется подготовка проекта планировки
 - Границы зон планируемого размещения линейных объектов
 - 63:31:1701005
Граница кадастрового квартала и его номер
 - трасса водовода от гребени №1В до КНС скв. №202
 - трасса кабель ГАЗ
 - трасса ВЛ б\в

Примечание:

1. Границы зон планируемого размещения линейных объектов, подлежащих реконструкции в связи с изменением их местоположения отсутствуют;
2. Контуры существующих сохраняемых объектов капитального строительства, а также подлежащих сносу и (или) демонтажу и не подлежащих реконструкции линейных объектов - отсутствуют;
3. Границы зон планируемого размещения объектов капитального строительства, установленные ранее утвержденной документацией по планировке территории, в случае планируемого размещения таковых в границах территории, в отношении которой осуществляется подготовка проекта планировки - отсутствуют;
4. Граница территории, в отношении которой осуществляется подготовка проекта планировки относится к категории - земли с/х назначения.

- Границы зон планируемого размещения линейного объекта**
- скважина №202
 - радиончатка
 - КТП
 - станция катодной защиты
 - площадка под обустройство скважины №202
 - станция катодной защиты
 - технологический проезд к сооружениям скважины 202
 - трасса водовода от гребени №1В до КНС скважины №202
 - трасса кабель ГАЗ
 - трасса ВЛ б\в

Самарская область, муниципальный район Сергиевский в границах сельского поселения Вороннее		8657П "Система поглощения скважины № 202 Екатеринбургского месторождения "	Стадия	Лист	Листов
Раздел 3. Материалы по обоснованию проекта планировки территории Графическая часть		ППТ		1	1
Схема использования территории в период подготовки проекта планировки территории Масштаб 1:2000		ООО "СамараНИПнефть"			
Изм.	Кол.уч.	Лист	№ док.	Подпись	Дата
Разраб.	Кузнецова А.В.				
Провер.	Чибрико М.А.				
Н.контр.					
ГИП					