


МАТЕРИАЛЫ ПО ОБОСНОВАНИЮ ПРОЕКТА ПЛАНИРОВКИ ТЕРРИТОРИИ
 для строительства объекта АО "Самаранефтегаз":
 8657П "Система поглощения скважины № 202 Екатеринбургского месторождения"
 на территории муниципального района Сергиевский Самарской области,
 в границах сельского поселения Воротнее

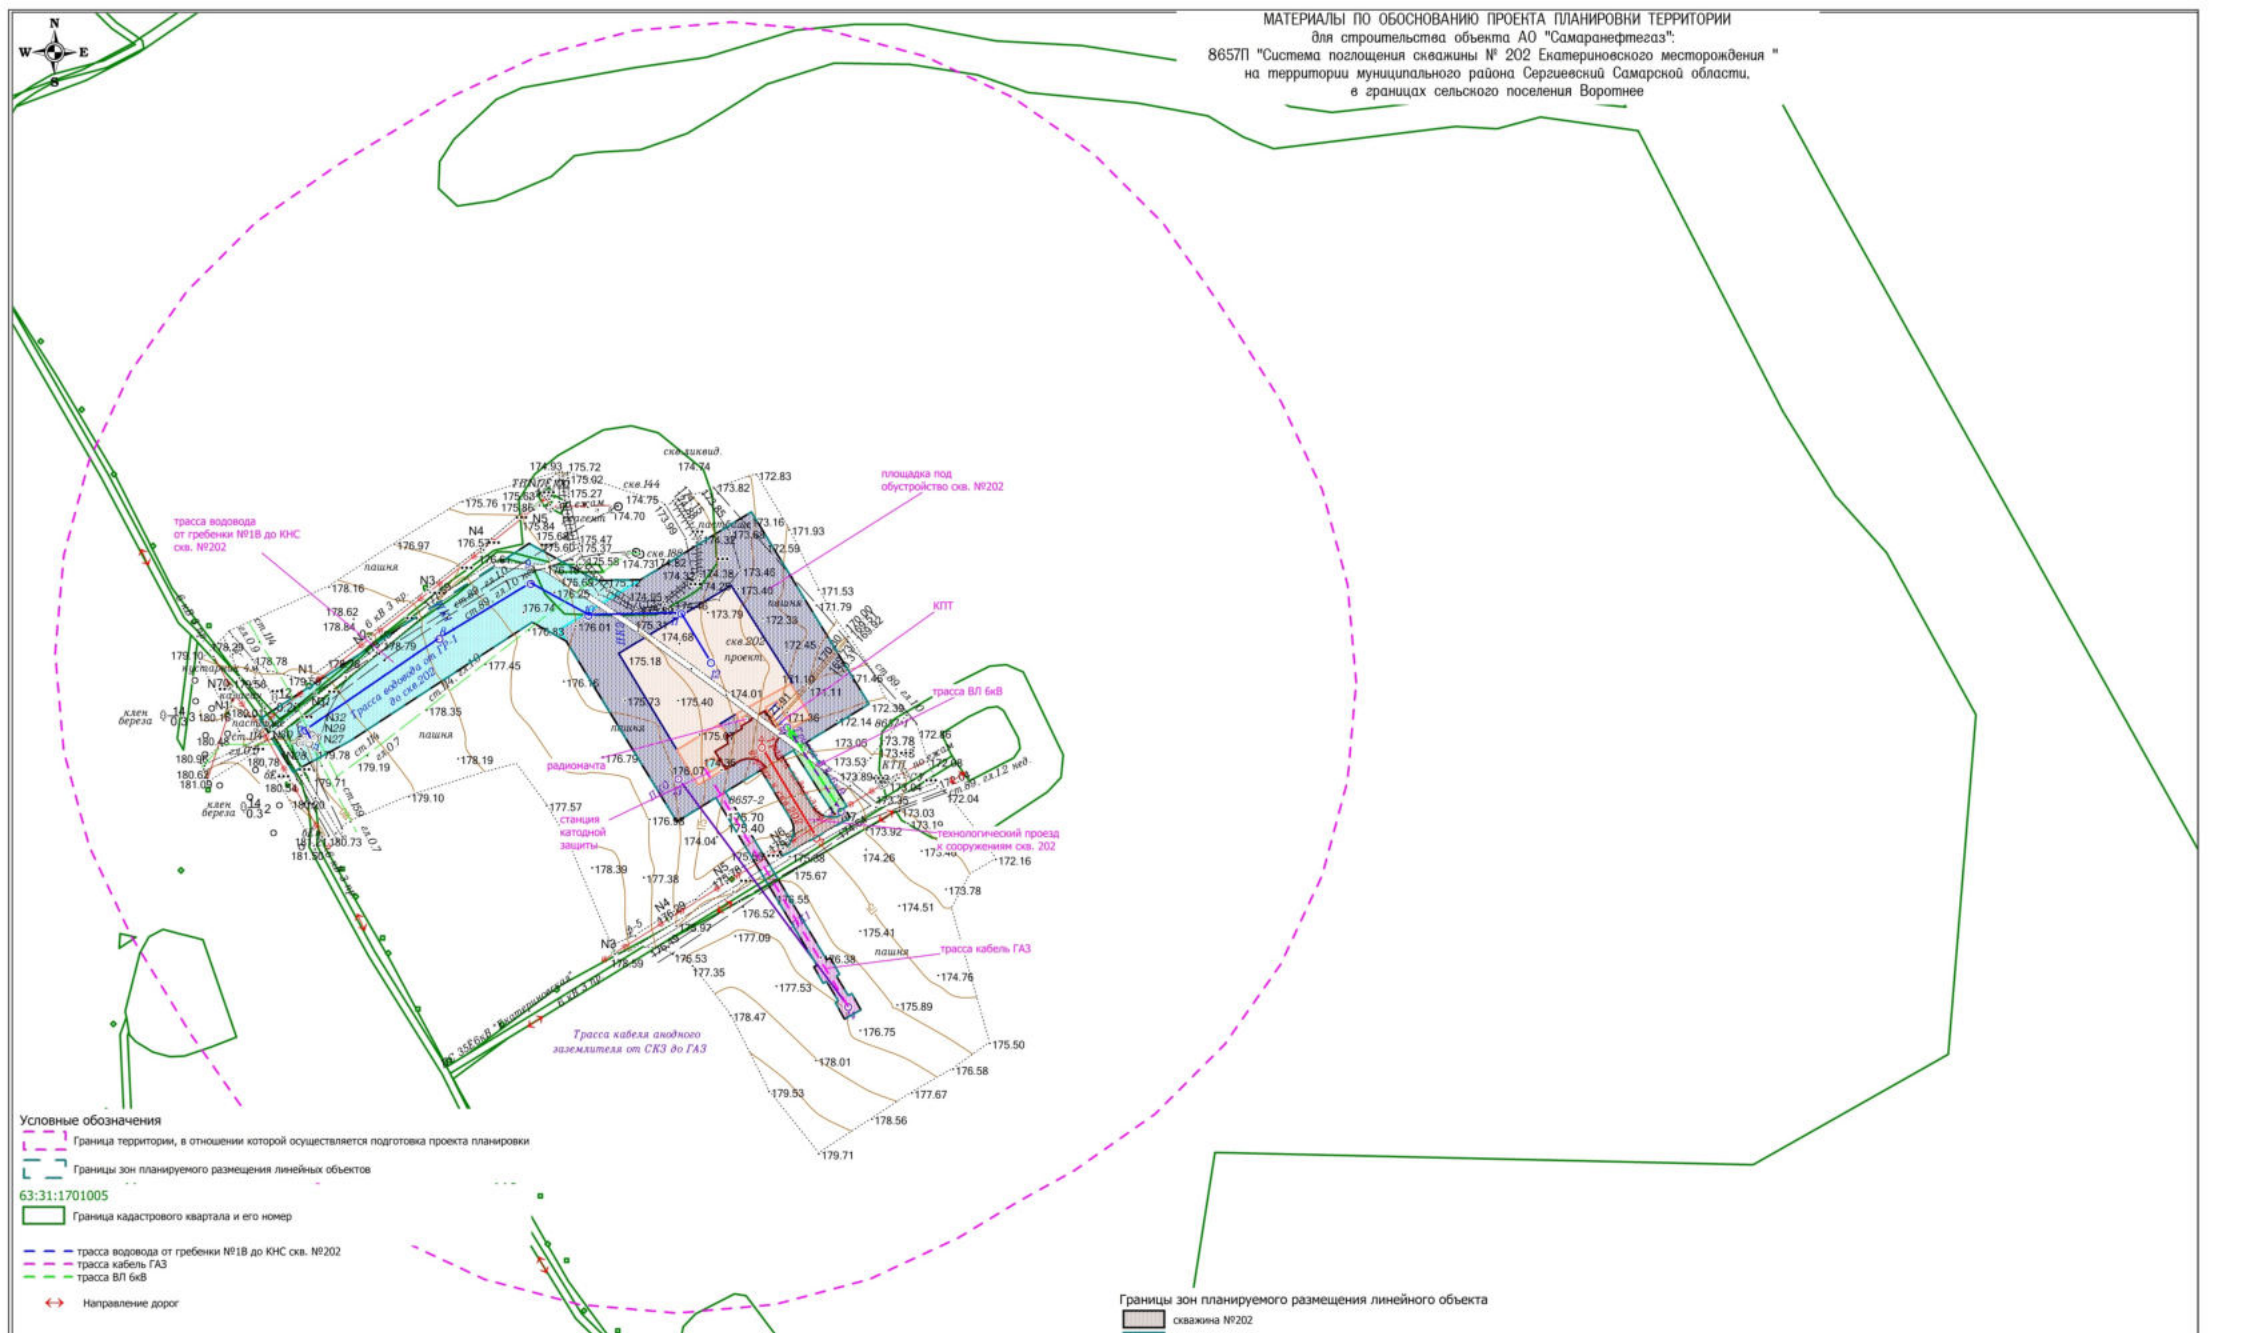

- Условные обозначения**
- - - - - Граница территории, в отношении которой осуществляется подготовка проекта планировки
 - - - - - Границы зон планируемого размещения линейных объектов
 - 63:31:1701005 Граница кадастрового квартала и его номер
 - - - - - трасса водовода от гребени №18 до КНС скв. №202
 - - - - - трасса кабель ГАЗ
 - - - - - трасса ВЛ б\в
 - ↔ Направление дорог

Примечание:
 1. Объекты культурного наследия в границах территории, в отношении которой осуществляется подготовка проекта планировки – отсутствуют, соответствующая информация указана в разделе 4 «Материалы по обоснованию проекта планировки территории. Пояснительная записка»;
 2. Границы зон планируемого размещения линейных объектов, подлежащих реконструкции – отсутствуют;
 3. Категории улиц и дорог – отсутствуют;
 4. Линии внутриквартальных проездов и проходов в границах территории общего пользования, границы зон действия публичных сервитутов – отсутствуют.

- Границы зон планируемого размещения линейного объекта**
- скважина №202
 - радионачта
 - КТП
 - станция катодной защиты
 - площадка под обустройство скважины №202
 - станция катодной защиты
 - технологический проезд к сооружениям скважины 202
 - трасса водовода от гребени №18 до КНС скважины №202
 - трасса кабель ГАЗ
 - трасса ВЛ б\в

Изм.	Коп. у	Лист	№ док.	Подпись	Дата
Разраб.			Кулигазиев А.В.		
Провер.			Чибанов М.А.		
Н.контр.	ГИП				

Самарская область, муниципальный район Сергиевский в границах сельского поселения Воротнее			
8657П "Система поглощения скважины № 202 Екатеринбургского месторождения"			
Раздел 3. Материалы по обоснованию проекта планировки территории Графическая часть		Стадия	Лист
		ППТ	1
		Листов	1
Система организации улично-дорожной сети и движения транспорта. Система вертикальной планировки территории, инженерной подготовки и инженерной защиты территории. Система границ территории объектов культурного наследия Масштаб 1:2000			
ООО "СамараНИПнефть"			