


ПРОЕКТ МЕНЕВАНИЯ ТЕРРИТОРИИ. ГРАФИЧЕСКАЯ ЧАСТЬ
 для строительства объекта АО "Самарнефтегаз"
 8657П "Система поглощения скважины № 202 Екатеринбургского месторождения"
 на территории муниципального района Сергиевский Самарской области,
 в границах сельского поселения Вороннее

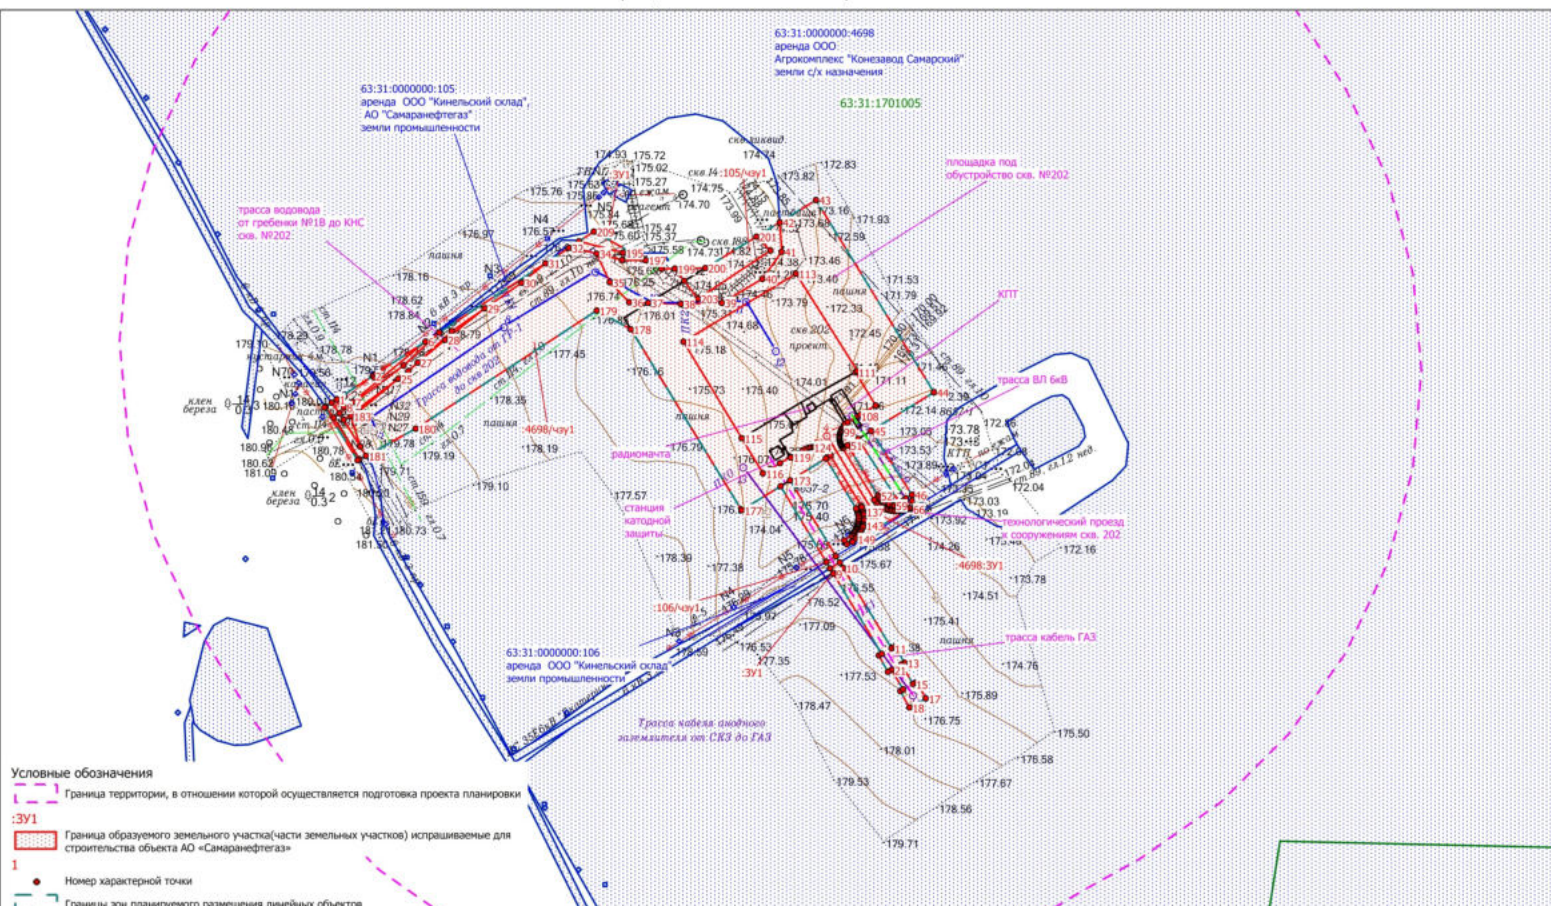

- Условные обозначения**
- Граница территории, в отношении которой осуществляется подготовка проекта планировки
 - Граница образуемого земельного участка(части земельных участков) испрашиваемые для строительства объекта АО «Самарнефтегаз»
 - Номер характерной точки
 - Границы зон планируемого размещения линейных объектов
 - Граница существующего земельного участка по сведениям ЕГРН
 - Граница кадастрового квартала и его номер
 - трасса водовода от гребенки №1В до КНС скв. №202
 - трасса кабель ГАЗ
 - трасса ВЛ б\в

Перечень координат поворотных точек границы земельного участка образуемого из земель государственной собственности на которые неразграничена: 63:31:0000000:3У1

номер	угол	м	X	Y
197	331°11'12"	9,46	442 239,87	2 233 940,38
211	1°7'18"	7,15	442 235,31	2 233 948,67
199	307°22'11"	8,25	442 235,45	2 233 955,82
204	307°19'20"	11,91	442 228,89	2 233 960,83
203	33°32'58"	46,38	442 219,42	2 233 968,05
202	135°30'6"	10,5	442 245,05	2 234 006,7
207	122°0'26"	33,24	442 133,38	2 233 787,03
208	32°44'7"	0,67	442 161,57	2 233 769,41
185	306°1'59"	7,26	442 161,93	2 233 769,97
40	0°0'0"	0	0	0
196	179°31'39"	4,85	442 243,89	2 233 933,08
195	165°37'9"	24,2	442 243,93	2 233 928,23
194	33°11'11"	9,46	442 249,94	2 233 904,79
209	331°7'55"	23,26	442 255,12	2 233 912,71
196	179°31'39"	4,85	442 243,89	2 233 933,08
34	0°0'0"	0	0	0
186	33°15'7"	3,26	442 164,06	2 233 773,23
1	312°51'28"	5,67	442 165,85	2 233 775,96
8	31°4'35"	5,23	442 161,69	2 233 779,82
7	39°42'29"	50,45	442 164,39	2 233 784,3
6	33°10'5"	8,83	442 196,62	2 233 823,11
189	222°40'1"	25,88	442 201,45	2 233 830,5
188	216°46'43"	42,62	442 183,91	2 233 811,47
187	125°52'15"	7	442 158,39	2 233 777,33
186	33°15'7"	3,26	442 164,06	2 233 773,23
0	0°0'0"	0	0	0
206	31°39'5"	6	442 075,89	2 234 038,46
205	301°11'47"	3,38	442 079,04	2 234 043,57
10	210°16'37"	6,01	442 076,15	2 234 045,32
9	121°5'7"	3,23	442 073,12	2 234 040,13
206	31°39'5"	6	442 075,89	2 234 038,46
0	0°0'0"	0	0	0
25	219°40'21"	27,04	442 176,77	2 233 808,6
184	211°30'38"	5,03	442 159,51	2 233 787,79
183	287°10'21"	16,93	442 156,88	2 233 783,5
182	121°52'59"	16,89	442 140,7	2 233 788,5
191	36°49'32"	36,25	442 155,04	2 233 779,58
25	219°40'21"	27,04	442 176,77	2 233 808,6
0	0°0'0"	0	0	0
34	345°39'16"	13,92	442 243,39	2 233 914,23
210	359°40'60"	12,66	442 239,94	2 233 927,72
197	331°11'12"	9,46	442 239,87	2 233 940,38

№	Кадастровый квартал	Кадастровый номер ЗУ	Образующий ЗУ	Наименование сооружения	Категория земель	Вид разрешенного использования	Правообладатель	Местоположение	Площадь, кв. м
1	63:31:1701005	63:31:0000000:4698	:4698/чз1	площадка под обустройство скв. №202, трасса кабель ГАЗ, трасса водовода от гребенки №1В до КНС скв. №202, трасса кабель ГАЗ, трасса ВЛ б\в, трасса водовода от гребенки №1В до КНС скв. №202, технологический проезд к сооружениям скв. 202	земли с/х назначения	для с/х производства	Администрация Сергиевского района аренда ООО Агрокомплекс "Конезавод Самарский", Воронев С.П.	Самарская область, Сергиевский район, в границах земель СПК "Серноводский"	14 033
2	63:31:1701005	63:31:0000000:4698	:4698.3У1	площадка скв. №202, площадка под обустройство скв. №202, радиомачта, станция катодной защиты, КТП, площадка под ТКРС	земли с/х назначения	для с/х производства	Администрация Сергиевского района аренда ООО Агрокомплекс "Конезавод Самарский", Воронев С.П.	Самарская область, Сергиевский район, в границах земель СПК "Серноводский"	6 355
3	63:31:1701005	63:31:0000000:105	:105/чз1	площадка под обустройство скв. №202, трасса водовода от гребенки №1В до КНС скв. №202	земли промышленности	для размещения промышленных объектов	Российская Федерация в аренде ООО "Кинельский склад", АО "Самарнефтегаз"	Самарская область, Сергиевский район, Екатеринбургское месторождение нефти	1 253
4	63:31:1701005	63:31:0000000:106	:106/чз1	трасса кабель ГАЗ	земли промышленности	для размещения промышленных объектов	Российская Федерация в аренде ООО "Кинельский склад"	Самарская область, Сергиевский район, Екатеринбургское месторождение	24
5	63:31:1701005	-	:3У1	площадка под обустройство скважины №202, трасса водовода от гребенки №1В до КНС скважины №202, трасса кабель ГАЗ	земли с/х назначения	трубопроводный транспорт	Администрация Сергиевского района (неразграниченная собственность)	Самарская область, Сергиевский р-н, с/п Вороннее	1 765
0									23 430

Примечание:

- Красные линии, утвержденные в составе проекта планировки территории, или красные линии, устанавливаемые, изменяемые, отменяемые в соответствии с п.2 части 2 ст. 43 Градостроительного кодекса – отсутствуют;
- Границы образуемых и (или) изменяемых земельных участков, в отношении которых предполагается их резервирование и (или) изъятие для государственных или муниципальных нужд – отсутствуют;
- Линии отступа от красных линий в целях определения мест допустимого размещения зданий, строений, сооружений не устанавливаются;
- Границы земельных участков, образование которых предусмотрено схемой расположения земельного участка или земельных участков на кадастровом плане территории, срок действия которой не истек отсутствуют;
- Границы публичных сервитутов не установлены;
- Границы красных линий в границах проектируемой территории не устанавливаются

Изм.		Лист № док.		Дата	
Разраб.		Кульневых А.А.			
Провер.		Чубыко М.А.			
Н.контр.					
ГИП					

Самарская область, муниципальный район Сергиевский
 в границах сельского поселения Вороннее
 8657П "Система поглощения скважины № 202
 Екатеринбургского месторождения"

Раздел 1. Проект межевания территории Графическая часть	Стадия	Лист	Листов
	ПМТ	1	1

Чертеж межевания территории
 Масштаб 1:2000

ООО "СамараНИПИнефть"

Формат А2