


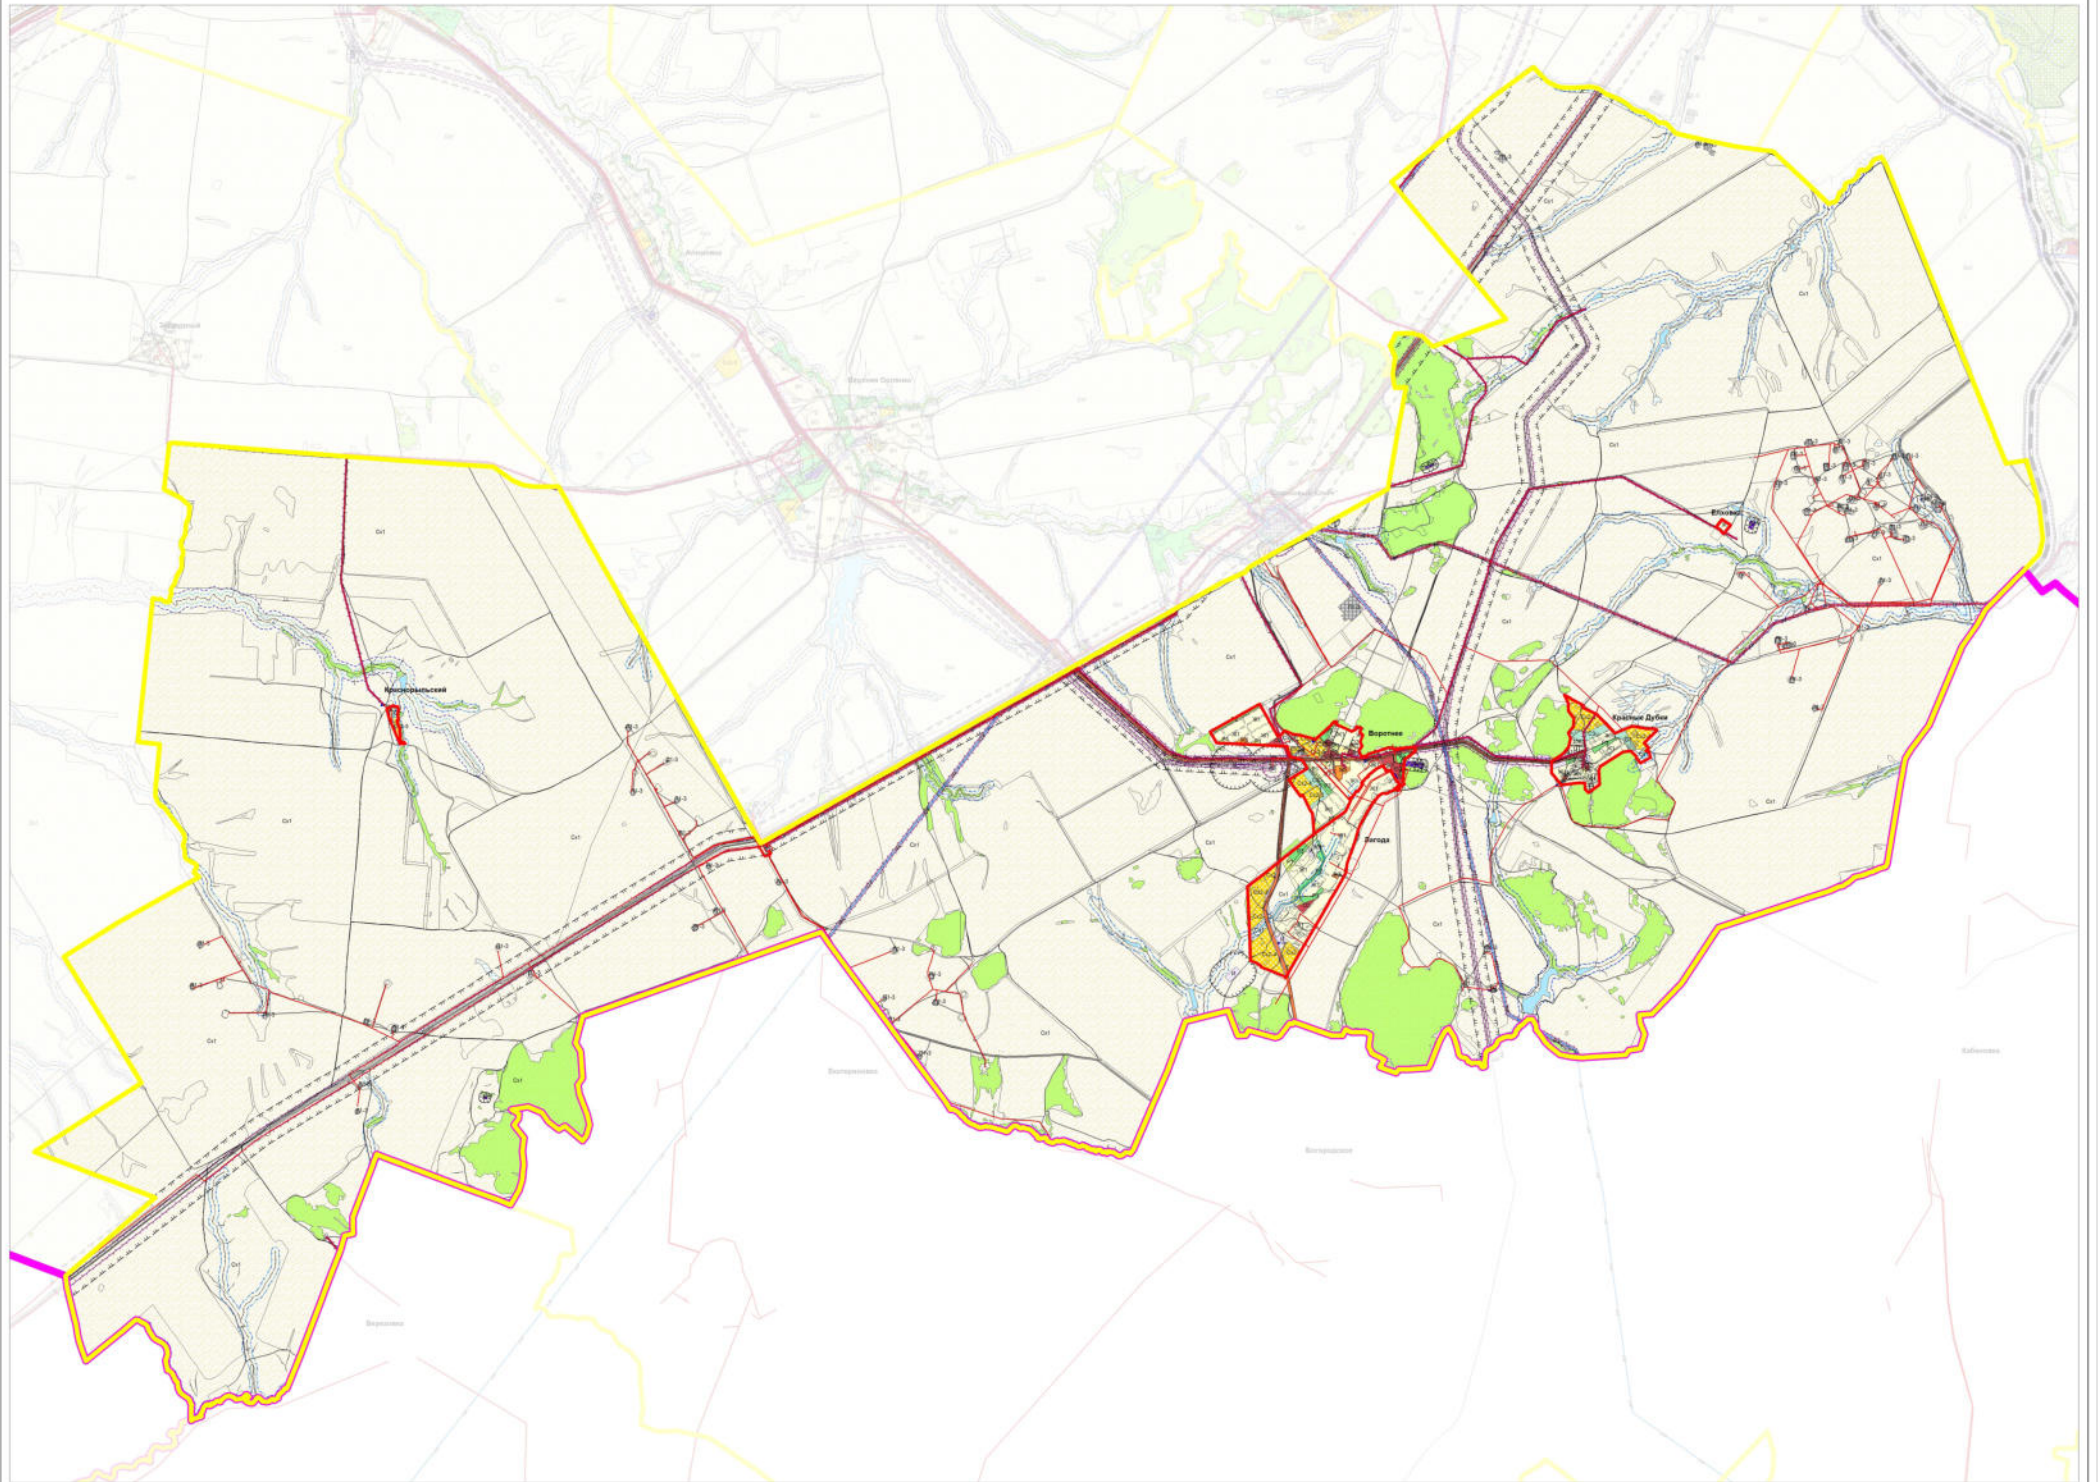

Карта градостроительного зонирования сельского поселения Воротнее муниципального района Сергиевский Самарской области



Условные обозначения		
Территориальные границы	Зональные зоны	Промышленные зоны
Граница муниципального района	Ж1. Зона отсрочки индивидуального жилищного строительства	П1 Промышленная зона
Граница сельского поселения	Ж2. Зона отсрочки индивидуального жилищного строительства	П2-3 Подзона промышленной и коммунально-складской объектов ИЖУ класса «экономичный»
Граница населенного пункта	Ж3. Зона размещения объектов дошкольного и общего образования	П4 Коммунально-складская зона
Территориальные объекты	Объекты размещения зон	П5 Зона санитарно-защитного назначения
Зона	О1 Зона размещения объектов социального и коммунально-бытового назначения	Зоны инженерной и транспортной инфраструктуры
Надворные территории объектов:	Зоны рекреационного назначения	Т Зона транспортной инфраструктуры
Парки (парки, скверы, общественный сквер, скверы/площади)	Р1 Зона сквера, парка, бульвара	И Зона инженерной инфраструктуры
Площади (площади, улицы, скверы)	Р2 Зона озеленения территории застройки	Зоны специального назначения
Скверы	Р3 Зона объектов культурно-досуговой деятельности и спорта	С1 Зона специального назначения, связанная с обслуживанием
Объекты транспортной инфраструктуры	Зона сельскохозяйственного назначения	Границы зон с особыми условиями использования территорий
Автодорожные дороги общего пользования регионального или межмуниципального назначения	С11 Зона сельскохозяйственных угодий	Самостоятельная зона
Объекты специального назначения	С12 Зона зон охраны объектов культурно-исторического назначения	Самостоятельный район (застроенный полем отводами)
Системы канализации и биологические очистные сооружения	С13-4 Подзона объектов сельскохозяйственного назначения III-V класса опасности с оформлением санитарно-защитной зоны	Охранная зона
Линии электропередачи (ЛЭП)	С13-1 Подзона объектов сельскохозяйственного назначения III-V класса опасности	Водооградная зона
ЛЭП 110 кВ	С13-2 Подзона объектов сельскохозяйственного назначения III-V класса опасности	Профилактическая зона
ЛЭП 35 кВ	С13-3 Подзона объектов сельскохозяйственного назначения III-V класса опасности	
ЛЭП	С13-4 Подзона объектов сельскохозяйственного назначения III-V класса опасности	