


**Схема согласования места размещения объекта строительства АО "Самаранефтегаз"
6418 П «Техническое перевооружение АГЗУ №4 Сидоровского месторождения»
на территории муниципального района Сергиевский Самарской области
в границах сельского поселения Захаркино**

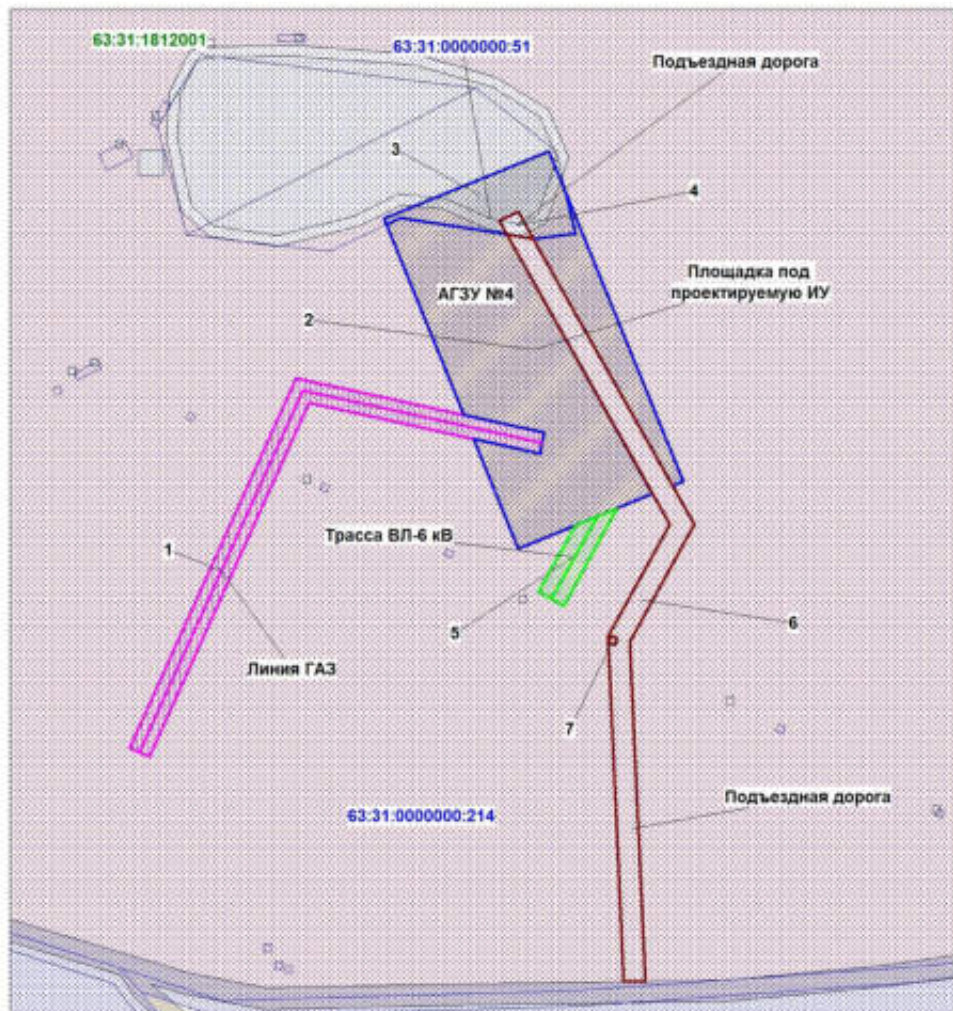

Обзорная схема



- Условные обозначения:**
- Линия ГАЗ
 - Площадка под проектируемую ИУ
 - Подъездная дорога
 - Трасса ВЛ-6 кВ
 - Граница кадастрового квартала
 - Граница земельного участка
 - Трасса ВЛ-6 кВ
 - Линия ГАЗ

- Состав объекта входит:**
1. Трасса ВЛ-6 кВ - 50 м;
 2. Площадка под ИУ - 0,55 га;
 3. Подъездная дорога - 250 м;
 4. Линия ГАЗ - 180 м.

Наименование должностного лица	Условия согласования	Подпись, печать	ФИО
Арендатор земельного участка 63:31.0000000:51 (ООО "Кинельский склад")	Согласовано		Марченко А.В.
Правобладатель земельного участка 63:31.0000000:214 (ООО "К. Х. Волгарь")	Согласовано		Дмитриев В.Н.
Заместитель генерального директора по перспективному планированию и развитию производства АО "Самаранефтегаз"	Согласовано		О.В. Глушкова
Главный маршрейдер АО "Самаранефтегаз"	Согласовано		М.Ю. Костин
Начальник управления землеустроительных работ ООО "СамарНИПИнефть"	Согласовано		Д.В. Клименко

№ п/п	Кадастровый номер	Объект ИУ и ЗУ	Характеристика части ЗУ	Правобладатель	Адрес местоположения	Категория земель	Разрешенное использование	Площадь, кв. м	Услов
1	63:31.0000000:214	(18)члпд	Линия ГАЗ	ООО "К. Х. Волгарь" (законно)	Самарская область, муниципальный район Сергиевский, в границах поселения "Захаркино", в границах сельского поселения Захаркино	Земли населенных пунктов	Для ведения сельскохозяйственной деятельности	1800	земли
2	63:31.0000000:214	(18)члпд	Площадка под проектируемую ИУ	ООО "К. Х. Волгарь" (законно)	Самарская область, муниципальный район Сергиевский, в границах поселения "Захаркино", в границах сельского поселения Захаркино	Земли населенных пунктов	Для ведения сельскохозяйственной деятельности	3174	земли
3	63:31.0000000:51	(18)члпд	Площадка под проектируемую ИУ	Министерство недропользования, земельной охраны и геоинформационных систем Самарской области, в лице ДП "Самаранефтегаз", ООО "Кинельский склад"	Самарская область, Сергиевский район, в том числе участок находится площадью в 30 кв.м. земельный участок р.п. Сергиевск, в 5,3 км. юго-восточнее с. Сидоровка, на земельном участке "Захаркино"	Земли промышленности	Для использования Сидоровского месторождения нефти	628	земли
4	63:31.0000000:51	(18)члпд	Подъездная дорога	Министерство недропользования, земельной охраны и геоинформационных систем Самарской области, в лице ДП "Самаранефтегаз", ООО "Кинельский склад"	Самарская область, муниципальный район Сергиевский, в границах поселения "Захаркино", в границах сельского поселения Захаркино	Земли промышленности	Для использования Сидоровского месторождения нефти	39	земли
5	63:31.0000000:214	(18)члпд	Трасса ВЛ-6 кВ	ООО "К. Х. Волгарь" (законно)	Самарская область, муниципальный район Сергиевский, в границах поселения "Захаркино", в границах сельского поселения Захаркино	Земли населенных пунктов	Для ведения сельскохозяйственной деятельности	268	земли
6	63:31.0000000:214	(18)члпд	Подъездная дорога	ООО "К. Х. Волгарь" (законно)	Самарская область, муниципальный район Сергиевский, в границах поселения "Захаркино", в границах сельского поселения Захаркино	Земли населенных пунктов	Для ведения сельскохозяйственной деятельности	1145	земли
7	63:31.0000000:51	(18)члпд	Подъездная дорога	Министерство недропользования, земельной охраны и геоинформационных систем Самарской области, в лице ДП "Самаранефтегаз", ООО "Кинельский склад"	Самарская область, Сергиевский район, в том числе участок находится площадью в 30 кв.м. земельный участок р.п. Сергиевск, в 5,3 км. юго-восточнее с. Сидоровка, на земельном участке "Захаркино"	Земли промышленности	Для ведения сельскохозяйственной деятельности	4	земли

Заказчик: АО "Самаранефтегаз"		6418 П «Техническое перевооружение АГЗУ №4 Сидоровского месторождения» на территории муниципального района Сергиевский Самарской области в границах сельского поселения Захаркино		
Разработал	Михалева Д.В.	Подпись	Стадия	Лист
Проверил	Чубенко М.А.		П	1
Н.контроль			Схема согласования места размещения объекта Масштаб 1 : 1500	
			"СамарНИПИнефть"	