



**Схема согласования места размещения объекта строительства АО "Самаранефтегаз":  
5332П "Техническое перевооружение АГЗУ №13 Козловского месторождения (программа замерыемости)"  
на территории Сергиевского района Самарской области**

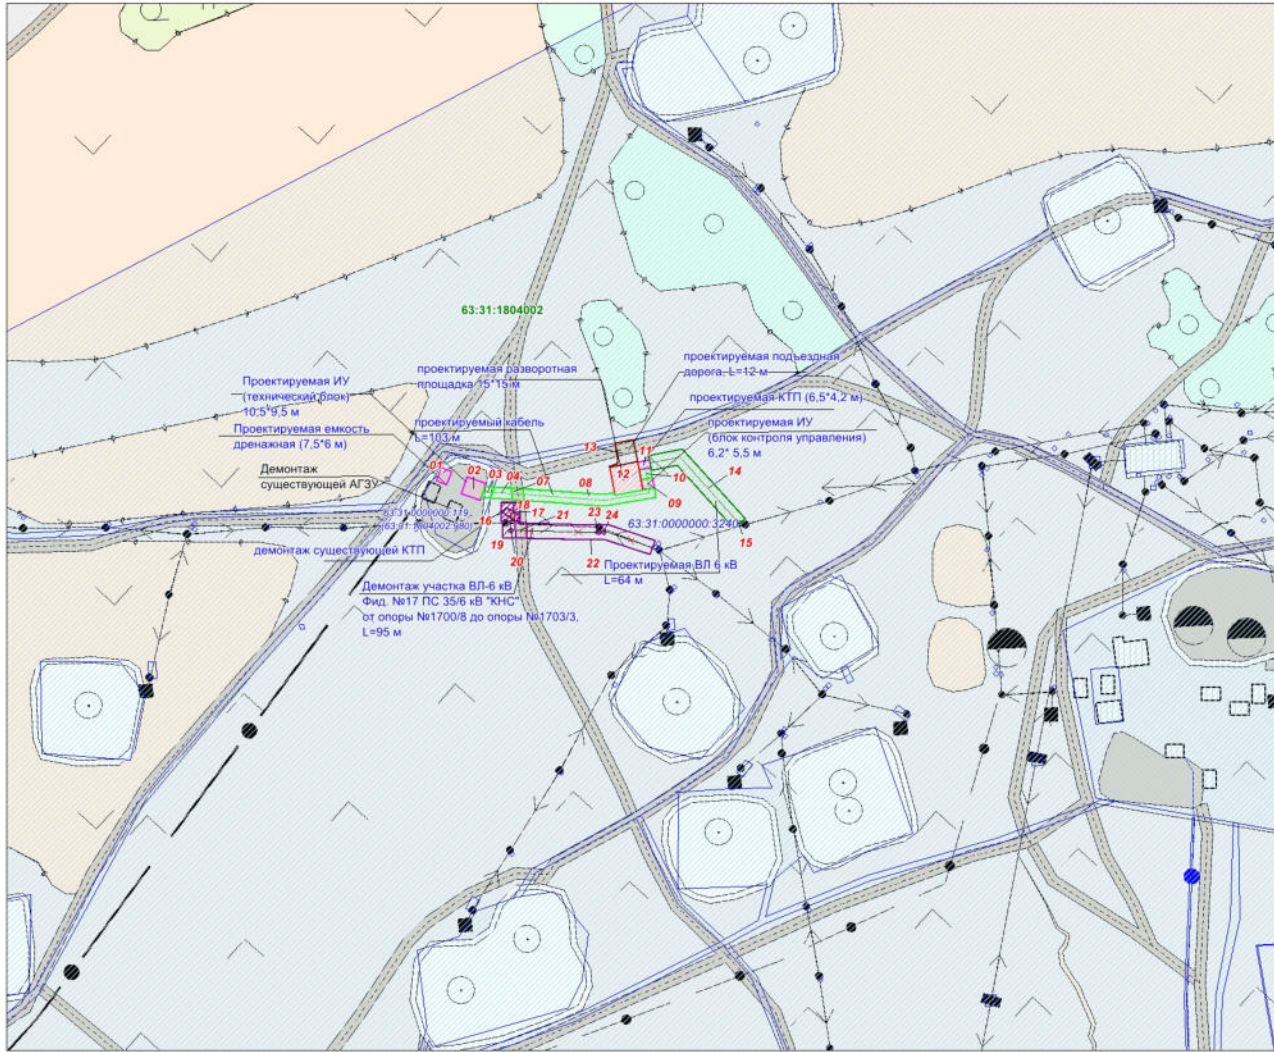

Масштаб 1:2 000

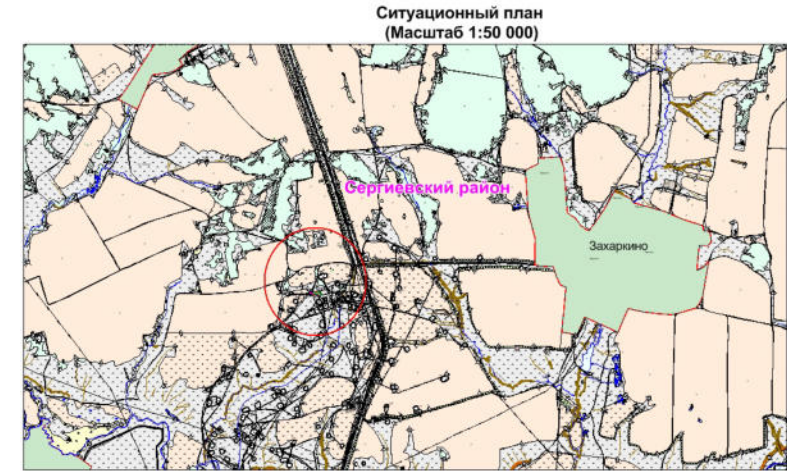

Ситуационный план  
(Масштаб 1:50 000)

Наименование должностного лица организации	Условия согласования	Подпись, печать	Ф.И.О.
Собственник земельного участка с кадастровым номером 63:31:0000000:3240	Согласовано:		Черкасов С. А.
Генеральный директор ООО "Кинельский склад"	Согласовано:		Марченко А.В.
Главный маркшейдер АО "Самаранефтегаз"	Согласовано:		Костин М.Ю.
Заместитель главного инженера по инженерным изысканиям и землеустроительным работам ООО "СамараНИПнефть"	Согласовано:		Чечерин Д.А.
Заместитель генерального директора АО "Самаранефтегаз" по развитию производства	Согласовано:		Гладунов О.В.

**Условные обозначения**

- земельный участок (часть земельного участка) под проектируемую разворотную площадку 15\*15 м, площадью - 0,0225 г
- земельный участок (часть земельного участка) под проектируемую подъездную дорогу, L=12 м, площадью - 0,0124 г
- земельный участок (часть земельного участка) под проектируемую ИУ (блок контроля управления) 6,2\* 5,5 м, площадью - 0,0034 га
- земельный участок (часть земельного участка) под проектируемую КТП (6,5\*4,2 м), площадью - 0,0027 га
- земельный участок (часть земельного участка) под проектируемую ВЛ - 6 кВ, L=64 м, площадью - 0,0510 га
- земельный участок (часть земельного участка) под проектируемый кабель, L=64 м, площадью - 0,0566 га
- земельный участок (часть земельного участка) под проектируемую ИУ (технический блок) 10,5\*9,5 м, площадью - 0,01га
- земельный участок (часть земельного участка) под проектируемую емкость дренажную (7,5\*6 м), площадью - 0,0045га
- земельный участок (часть земельного участка) под демонтаж существующей КТП, площадью - 0,01га
- земельный участок (часть земельного участка) под демонтаж участка ВЛ-6 кВ Фид. №17 ПС 35/6 кВ "КНС" от опоры №1700/8 до опоры №1703/3, L=95 м, площадью - 0,0657 га

**Общая площадь - 0,2388 га**

- граница кадастрового деления
- 63:31:1804002** - номер кадастрового квартала
- 63:31:0000000:3240** - кадастровый номер земельного участка
- земельный участок, сведения о котором содержатся в ГКН

N_п/п	Номер_ЗУ	Площадь_кв.м	Наименование_объекта	Кадастровый_номер_квартал	Собственник_ЗУ_распорядитель	Угодья
01	:119/ч/у1	45	Площадка под дренажную емкость	63:31:0000000:119 (63:31:1804002:980)	РФ в аренде у АО "Самаранефтегаз" и ООО "Кинельский склад"	прочие
02	:119/ч/у2	100	Площадка ИУ	63:31:0000000:119 (63:31:1804002:980)	РФ в аренде у АО "Самаранефтегаз" и ООО "Кинельский склад"	прочие
03	:119/ч/у3	27	Проектируемый кабель	63:31:0000000:119 (63:31:1804002:980)	РФ в аренде у АО "Самаранефтегаз" и ООО "Кинельский склад"	прочие
04	:3240/ч/у1	64	Проектируемый кабель	63:31:0000000:3240	Черкасов Сергей Анатольевич	пастбище
07	:3240/ч/у2	37	Проектируемый кабель	63:31:0000000:3240	Черкасов Сергей Анатольевич	полевая дорога
08	:3240/ч/у3	405	Проектируемый кабель	63:31:0000000:3240	Черкасов Сергей Анатольевич	пастбище
09	:3240/ч/у4	34	Площадка ИУ	63:31:0000000:3240	Черкасов Сергей Анатольевич	пастбище
10	:3240/ч/у5	32	Проектируемый кабель	63:31:0000000:3240	Черкасов Сергей Анатольевич	пастбище
11	:3240/ч/у6	27	Площадка КТП	63:31:0000000:3240	Черкасов Сергей Анатольевич	пастбище
12	:3240/ч/у7	227	Разворотная площадка	63:31:0000000:3240	Черкасов Сергей Анатольевич	пастбище
13	:3240/ч/у8	124	Подъездная дорога	63:31:0000000:3240	Черкасов Сергей Анатольевич	пастбище
14	:3240/ч/у9	508	ВЛ 6 кВ	63:31:0000000:3240	Черкасов Сергей Анатольевич	пастбище
15	:119/ч/у4	2	ВЛ 6 кВ	63:31:0000000:119 (63:31:1804002:928)	РФ в аренде у АО "Самаранефтегаз" и ООО "Кинельский склад"	прочие
16	:3240/ч/у10	46	Демонтаж существующей КТП	63:31:0000000:3240	Черкасов Сергей Анатольевич	пастбище
17	:3240/ч/у11	25	Демонтаж существующей КТП	63:31:0000000:3240	Черкасов Сергей Анатольевич	полевая дорога
18	:119/ч/у5	30	Демонтаж существующей КТП	63:31:0000000:119 (63:31:1804002:972)	РФ в аренде у АО "Самаранефтегаз" и ООО "Кинельский склад"	прочие
19	:3240/ч/у12	54	Демонтаж ВЛ 6 кВ	63:31:0000000:3240	Черкасов Сергей Анатольевич	пастбище
20	:119/ч/у5	4	Демонтаж ВЛ 6 кВ	63:31:0000000:119 (63:31:1804002:989)	РФ в аренде у АО "Самаранефтегаз" и ООО "Кинельский склад"	прочие
21	:3240/ч/у13	49	Демонтаж ВЛ 6 кВ	63:31:0000000:3240	Черкасов Сергей Анатольевич	полевая дорога
22	:3240/ч/у14	540	Демонтаж ВЛ 6 кВ	63:31:0000000:3240	Черкасов Сергей Анатольевич	пастбище
23	:119/ч/у6	4	Демонтаж ВЛ 6 кВ	63:31:0000000:119 (63:31:1804002:967)	РФ в аренде у АО "Самаранефтегаз" и ООО "Кинельский склад"	прочие
24	:119/ч/у7	4	Демонтаж ВЛ 6 кВ	63:31:0000000:119 (63:31:1804002:971)	РФ в аренде у АО "Самаранефтегаз" и ООО "Кинельский склад"	прочие
ИТОГО		2388				

ООО "Средневолжская землеустроительная компания"

Директор \_\_\_\_\_ Ховрин Н.А.

Исполнитель \_\_\_\_\_ Титкова Е.Ф.