



**ПРОЕКТ МЕЖЕВАНИЯ ТЕРРИТОРИИ, ГРАФИЧЕСКАЯ ЧАСТЬ**  
 для строительства объекта АО "Самаранефтегаз":  
 6418П "Техническое перевооружение АГЗУ №4 Сидоровского месторождения"  
 на территории муниципального района Сергиевский Самарской области,  
 в границах сельского поселения Захаркино

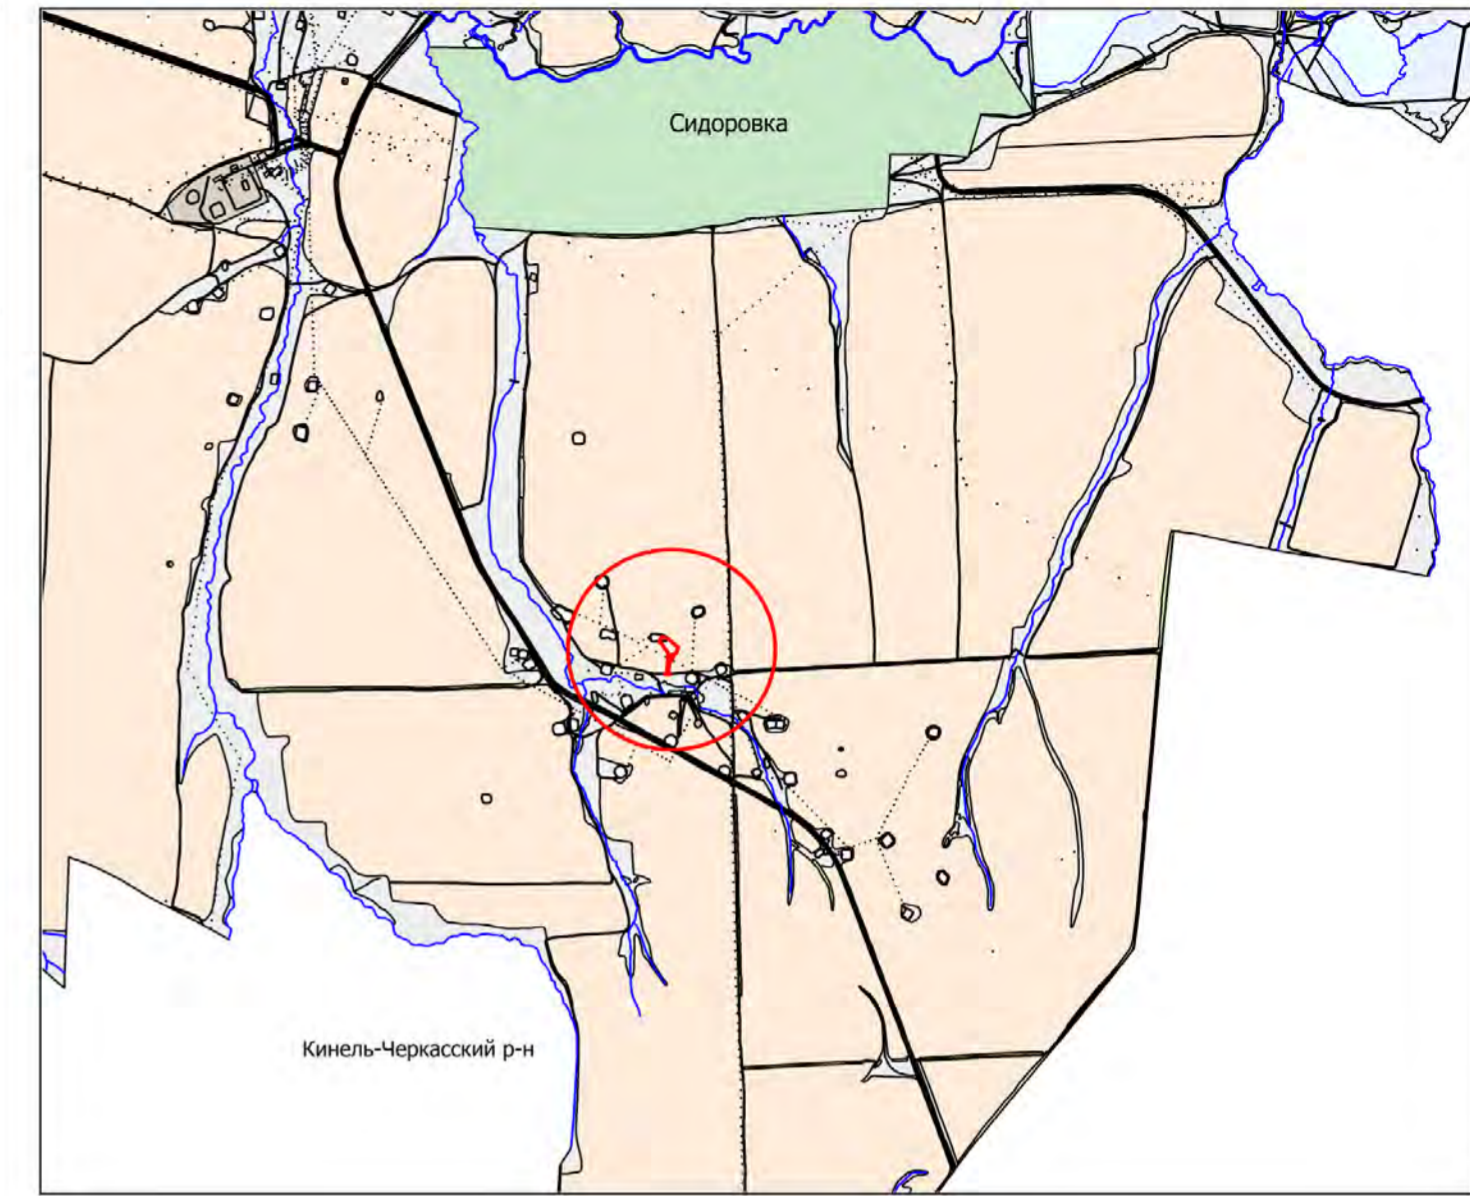

Ситуационный план масштаб 1: 50 0000

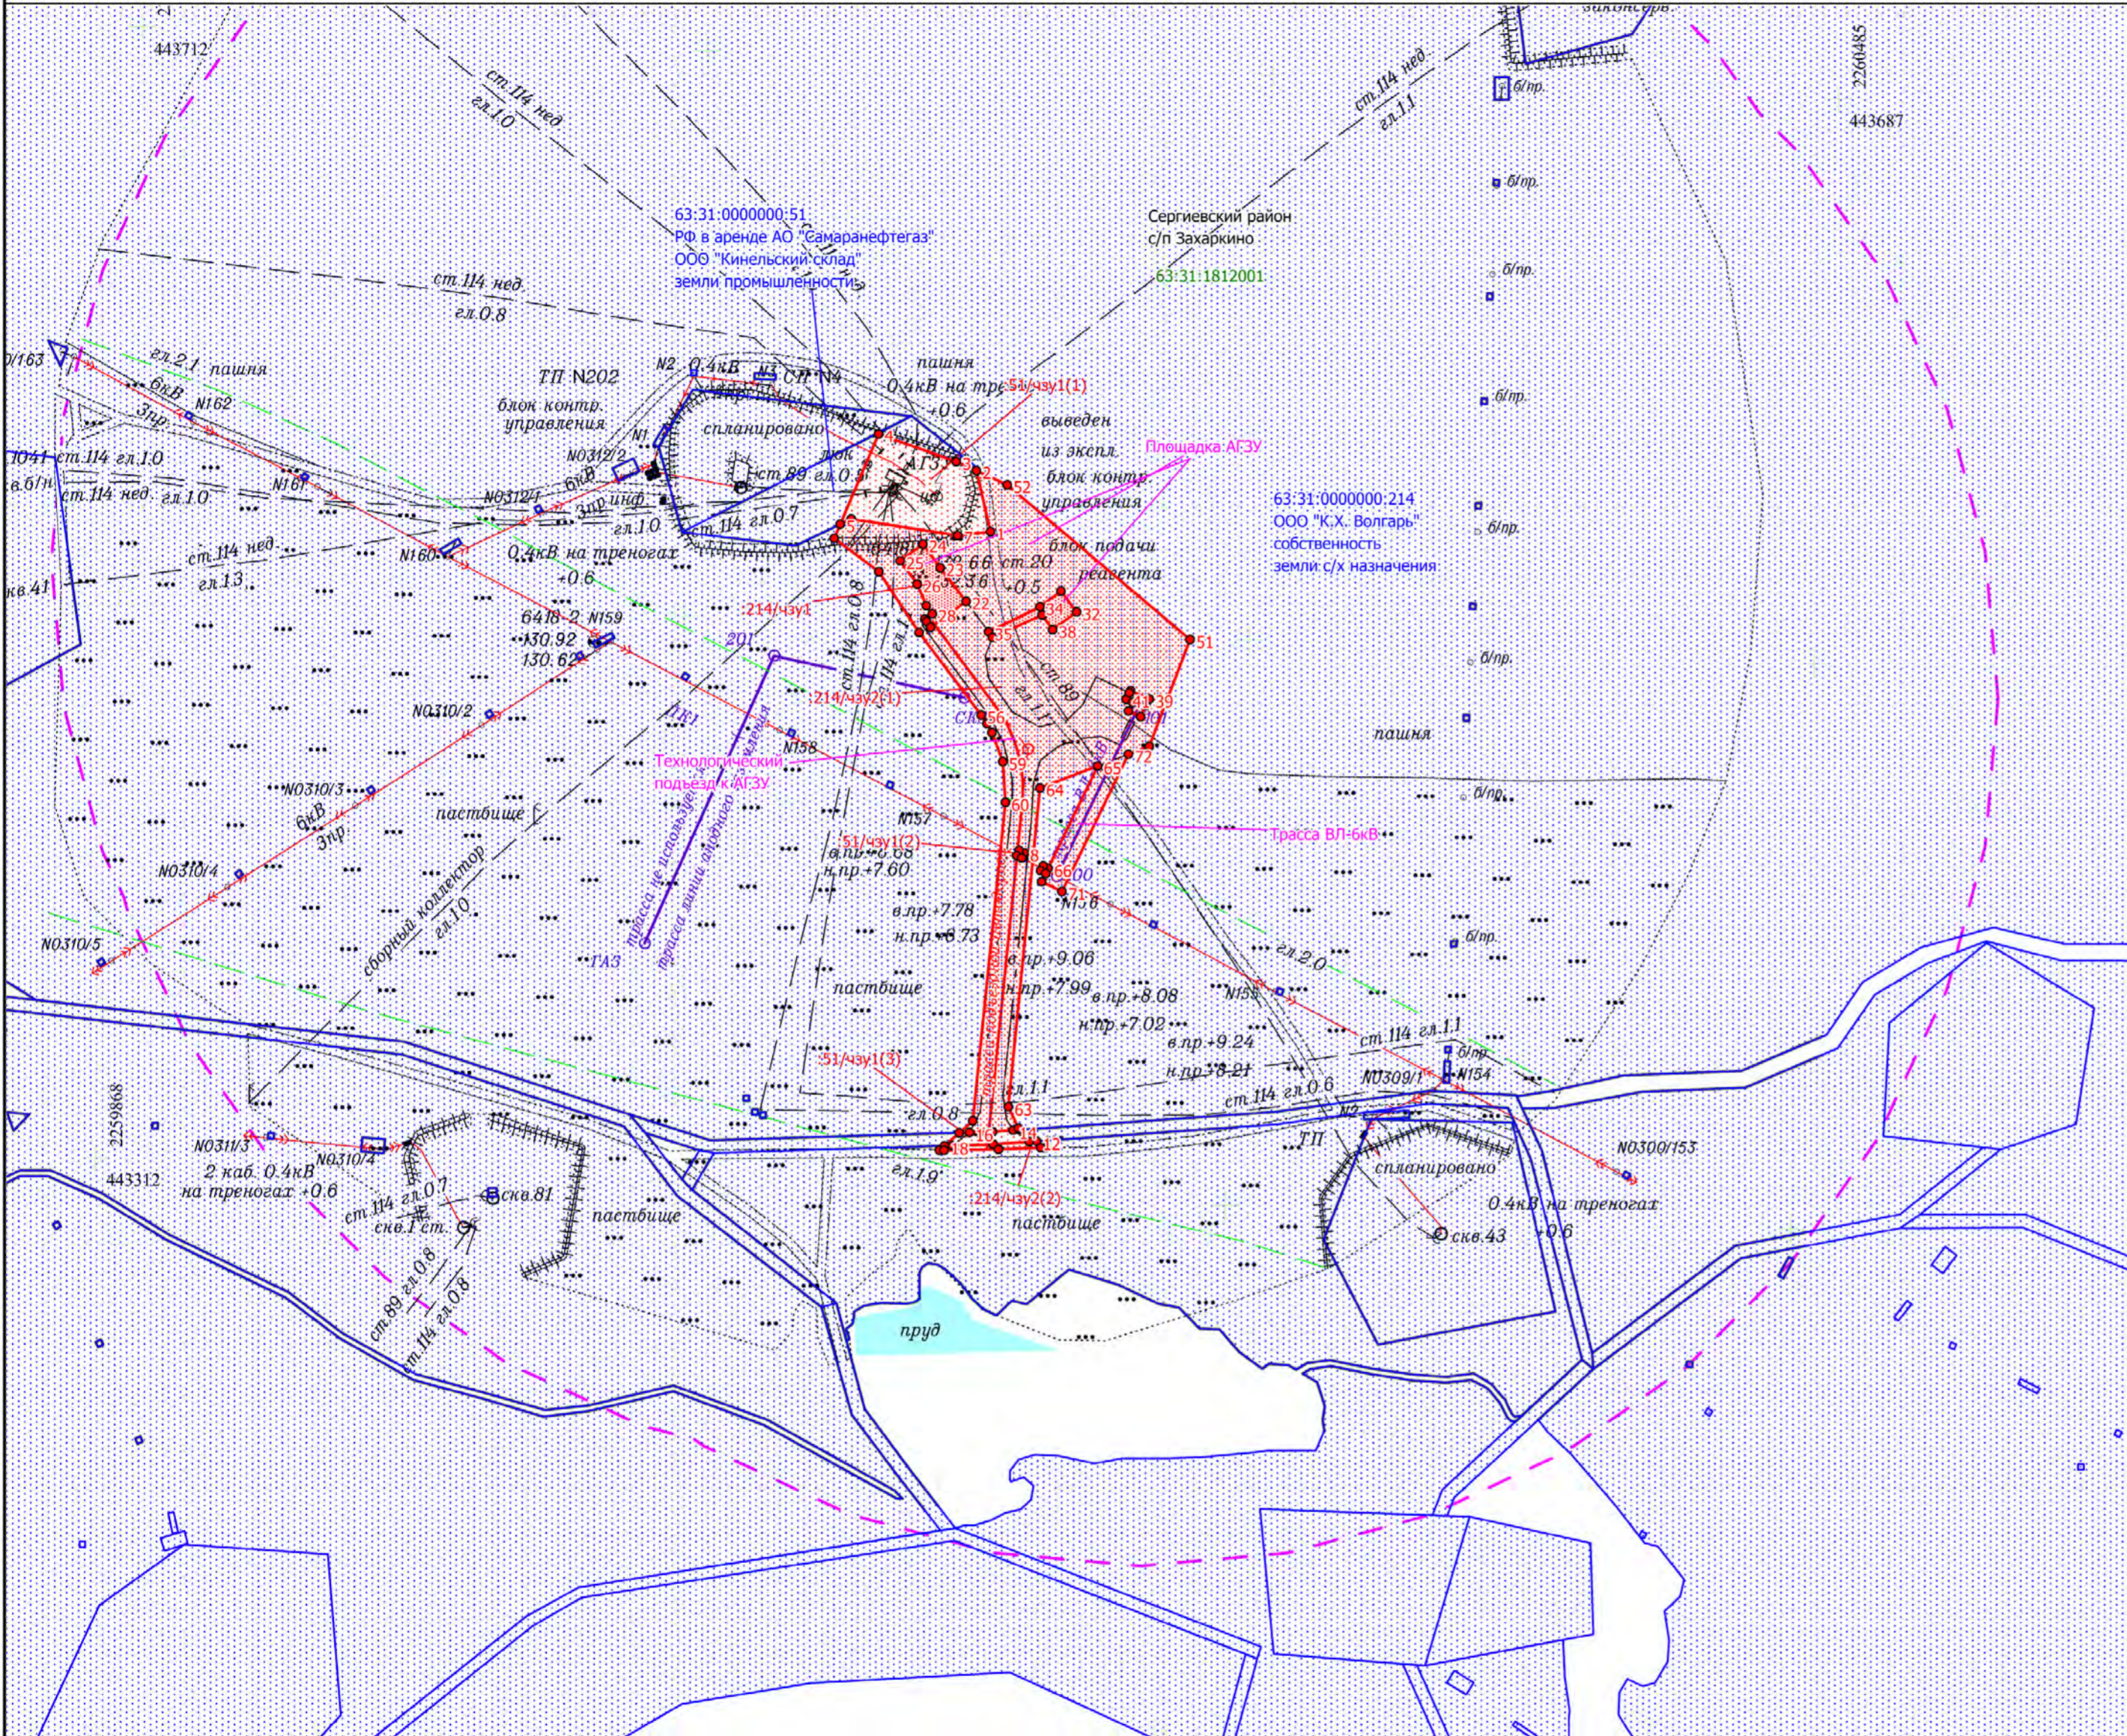

**Условные обозначения**

- Граница территории, в отношении которой осуществляется подготовка проекта планировки (Территория, занятая линейным объектом и (или) предназначенная для размещения линейного объекта)
- Граница образуемой части земельного участка
- :51/чзу1 Условный номер образуемой части земельного участка
- 63:31:0000000:51
- Граница земельного участка по сведениям ЕГРН
- 63:31:1812001
- Граница кадастрового квартала и его номер
- Номер характерной точки

- Линии отступа от красных линий в целях определения мест допустимого размещения зданий, строений, сооружений не устанавливается;
- Необходимость для резервирования и изъятия для государственных или муниципальных нужд отсутствуют;
- Границы публичных сервитутов не установлены;
- Границы красных линий совпадают с границами зоны планируемого размещения линейного объекта. (Не прописывать эту фразу, см. ниже)
- Границы зон планируемого размещения линейных объектов, подлежащих реконструкции в связи с изменением их местоположения отсутствуют

№	Кадастровый квартал	Кадастровый номер ЗУ	Образуемый ЗУ	Наименование сооружения	Категория земель	Вид разрешенного использования	Правообладатель ЗУ	Местоположение ЗУ	Площадь кв.м
1	63:31:1812001	63:31:0000000:51	:51/чзу1(1-3)	Площадка АГЗУ	земли промышленности	для эксплуатации Сидоровского месторождения нефти	Р.Ф. в аренде АО "Самаранефтегаз", ООО "Кинельский склад"	Самарская область, Сергиевский район, в поле, участок находится примерно в 30 км юго-восточнее р.ц. Сергиевск, в 3,5 км юго-восточнее с. Сидоровка, на землях колхоза "Аврора"	1 342
2	63:31:1812001	63:31:0000000:214	:214/чзу1(1-3)	Площадка АГЗУ	земли с/х назначения	Для ведения сельскохозяйственной деятельности	ООО "К.Х. Волгарь"	Самарская область, м.р. Сергиевский в границах колхоза "Аврора", в границах сельского поселения Захаркино	477
3	63:31:1812001	63:31:0000000:214	:214/чзу2(1-2)	Площадка АГЗУ, Технологический подъезд к АГЗУ,	земли с/х назначения	Для ведения сельскохозяйственной деятельности	ООО "К.Х. Волгарь"	Самарская область, м.р. Сергиевский в границах колхоза "Аврора", в границах сельского поселения Захаркино	8 346

Самарская область, муниципальный район Сергиевский в границах сельского поселения Захаркино					
6418П "Техническое перевооружение АГЗУ №4 Сидоровского месторождения"					
Изм.	Коп.уч.	Лист	№ док.	Подпись	Дата
Разраб.				Курмангазиева А.С.	
Провер.				Чубенко М.А.	
Проект межевания территории				Стадия	Лист
Графическая часть				ПМТ	1
Чертеж межевания территории				ООО "СамараниПинефть"	
Масштаб 1:2000					
10165 кв.м.					