




ПРОЕКТ ПЛАНИРОВКИ ТЕРРИТОРИИ. ОСНОВНАЯ ЧАСТЬ  
 для строительства объекта АО "Самаранефтегаз":  
 6418П "Техническое перевооружение АГЗУ №4 Сидоровского месторождения"  
 на территории муниципального района Сергиевский Самарской области,  
 в границах сельского поселения Захаркино

Перечень координат  
 характерных точек красных  
 линий

Id	Хточки	Уточки
1	2 260 255,60	443 495,63
2	2 260 191,02	443 550,33
3	2 260 180,07	443 555,28
4	2 260 173,00	443 558,50
5	2 260 145,50	443 568,28
6	2 260 131,99	443 536,42
7	2 260 129,86	443 531,40
8	2 260 145,63	443 519,65
9	2 260 159,84	443 498,11
10	2 260 181,75	443 468,95
11	2 260 183,81	443 465,93
12	2 260 185,63	443 462,77
13	2 260 189,40	443 452,54
14	2 260 190,33	443 438,06
15	2 260 178,82	443 325,53
16	2 260 167,04	443 315,15
17	2 260 204,56	443 316,09
18	2 260 194,92	443 322,99
19	2 260 191,38	443 330,49
20	2 260 202,56	443 443,19
21	2 260 222,92	443 450,97
22	2 260 205,41	443 414,76
23	2 260 203,68	443 415,68
24	2 260 202,75	443 413,91
25	2 260 204,53	443 412,97
26	2 260 203,12	443 410,08
27	2 260 210,36	443 406,57
28	2 260 233,84	443 455,17
29	2 260 241,14	443 457,90

Ситуационный план масштаб 1: 50 0000

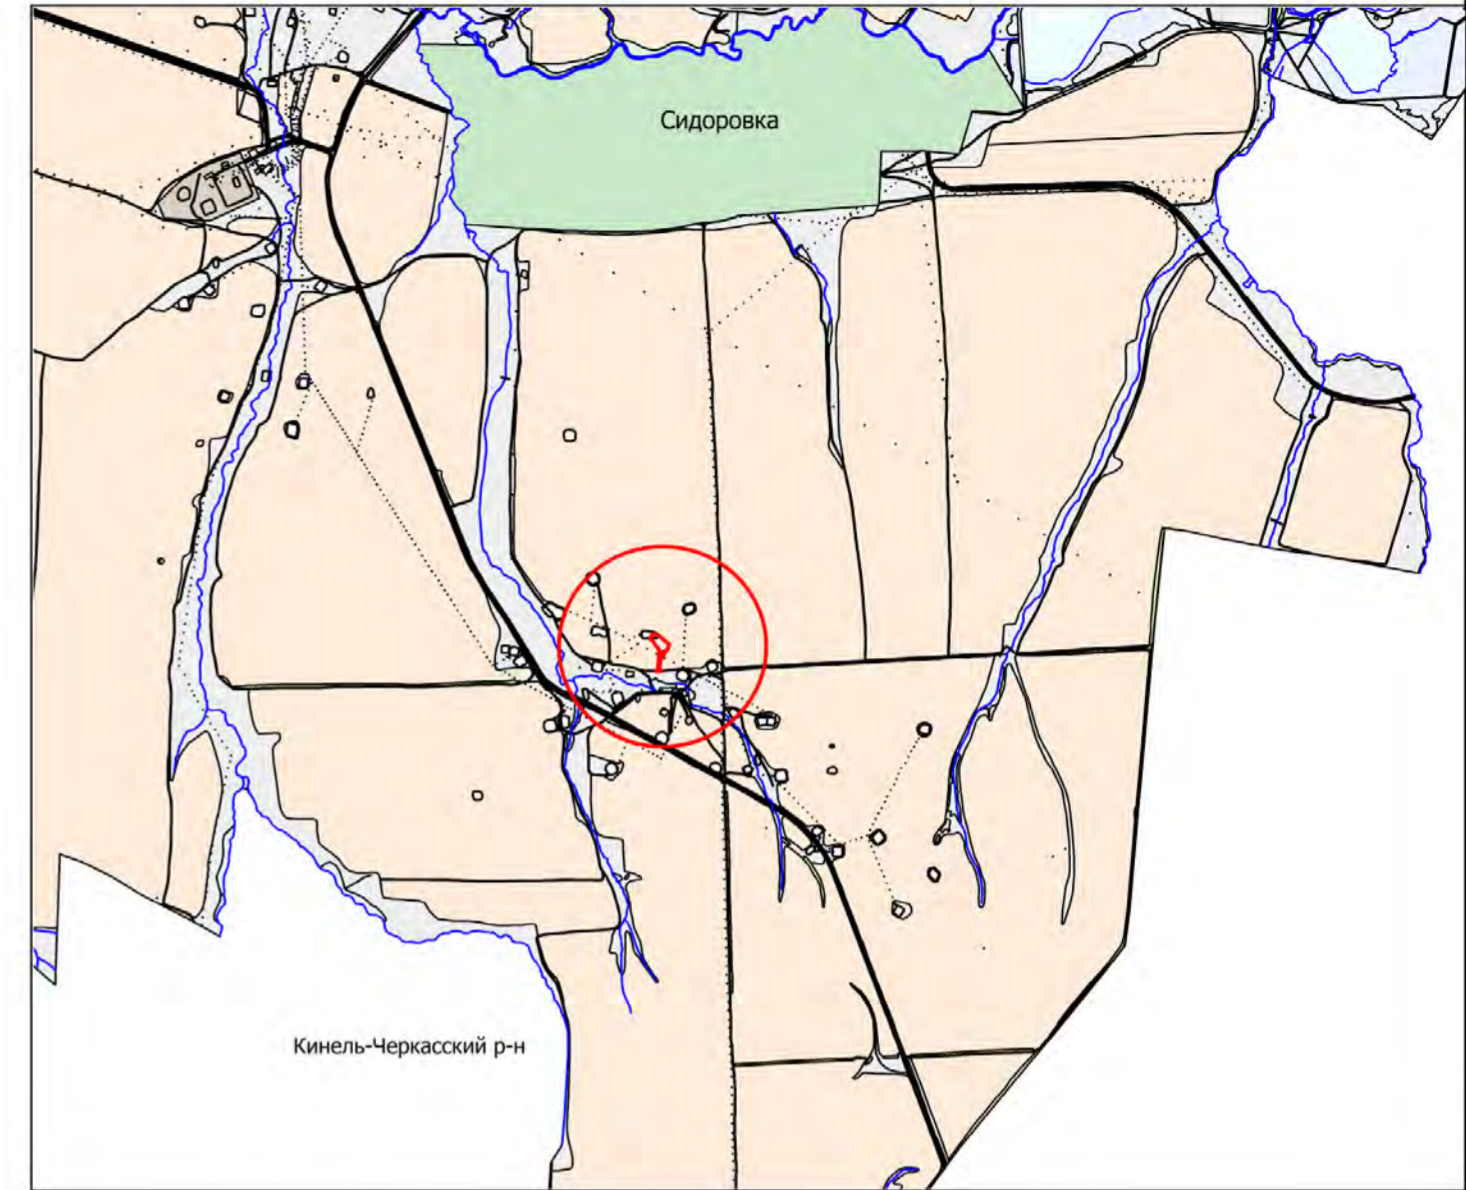

Условные обозначения

Граница территории, в отношении которой осуществляется подготовка проекта планировки (Территория, занятая линейным объектом и (или) предназначенная для размещения линейного объекта)

Границы планируемого размещения линейного объекта

- Площадка АГЗУ
- Трасса ВЛ-6 кВ
- Площадка АГЗУ
- Технологический подъезд к АГЗУ
- Красные линии, утверждаемые, изменяемые проектом межевания территории (устанавливаемая красная линия)

1. Номер характерной точки

Граница зон с особыми условиями использования территории

- санитарно-защитная зона площадка АГЗУ
- охранная зона ВЛ -6кВ

Примечание:

1. Границы красных линий совпадают с границами зоны планируемого размещения линейного объекта;
2. Объекты социально-культурного и коммунально-бытового значения и прочие объекты капитального строительства отсутствуют;
3. Объекты федерального, регионального, местного значения отсутствуют;
4. Линейные объекты, подлежащие реконструкции в связи с изменением их местоположения отсутствуют;
5. Линии отступа от красных линий в целях определения мест допустимого размещения зданий, строений, сооружений не устанавливаются;
6. Необходимость для резервирования и изъятия для государственных и муниципальных нужд отсутствуют;
7. Публичные сервитуты отсутствуют;
8. Существующие (ранее установленные в соответствии с законодательством РФ) красные линии – отсутствуют

					Самарская область, муниципальный район Сергиевский в границах сельского поселения Захаркино				
					6418П "Техническое перевооружение АГЗУ №4 Сидоровского месторождения"				
Изм.	Коп.уч.	Лист	N док.	Подпись	Дата	Раздел 1. Проект планировки территории Графическая часть	Стадия	Лист	Листов
Разраб.	Курмангазиева А.С						ППТ	1	1
Провер.	Чубенко М.А.					Чертеж границ зон планируемого размещения линейных объектов. Чертеж красных линий	ООО "СамараниПинефть"		
Н.контроль									
ГИП									