


**Чертеж межевания территории для строительства объекта АО "Самаранефтегаз":  
5332П "Техническое перевооружение АГЗУ №13 Козловского месторождения (программа замераемости)"  
в границах сельского поселения Захаркино муниципального района Сергиевский Самарской области**

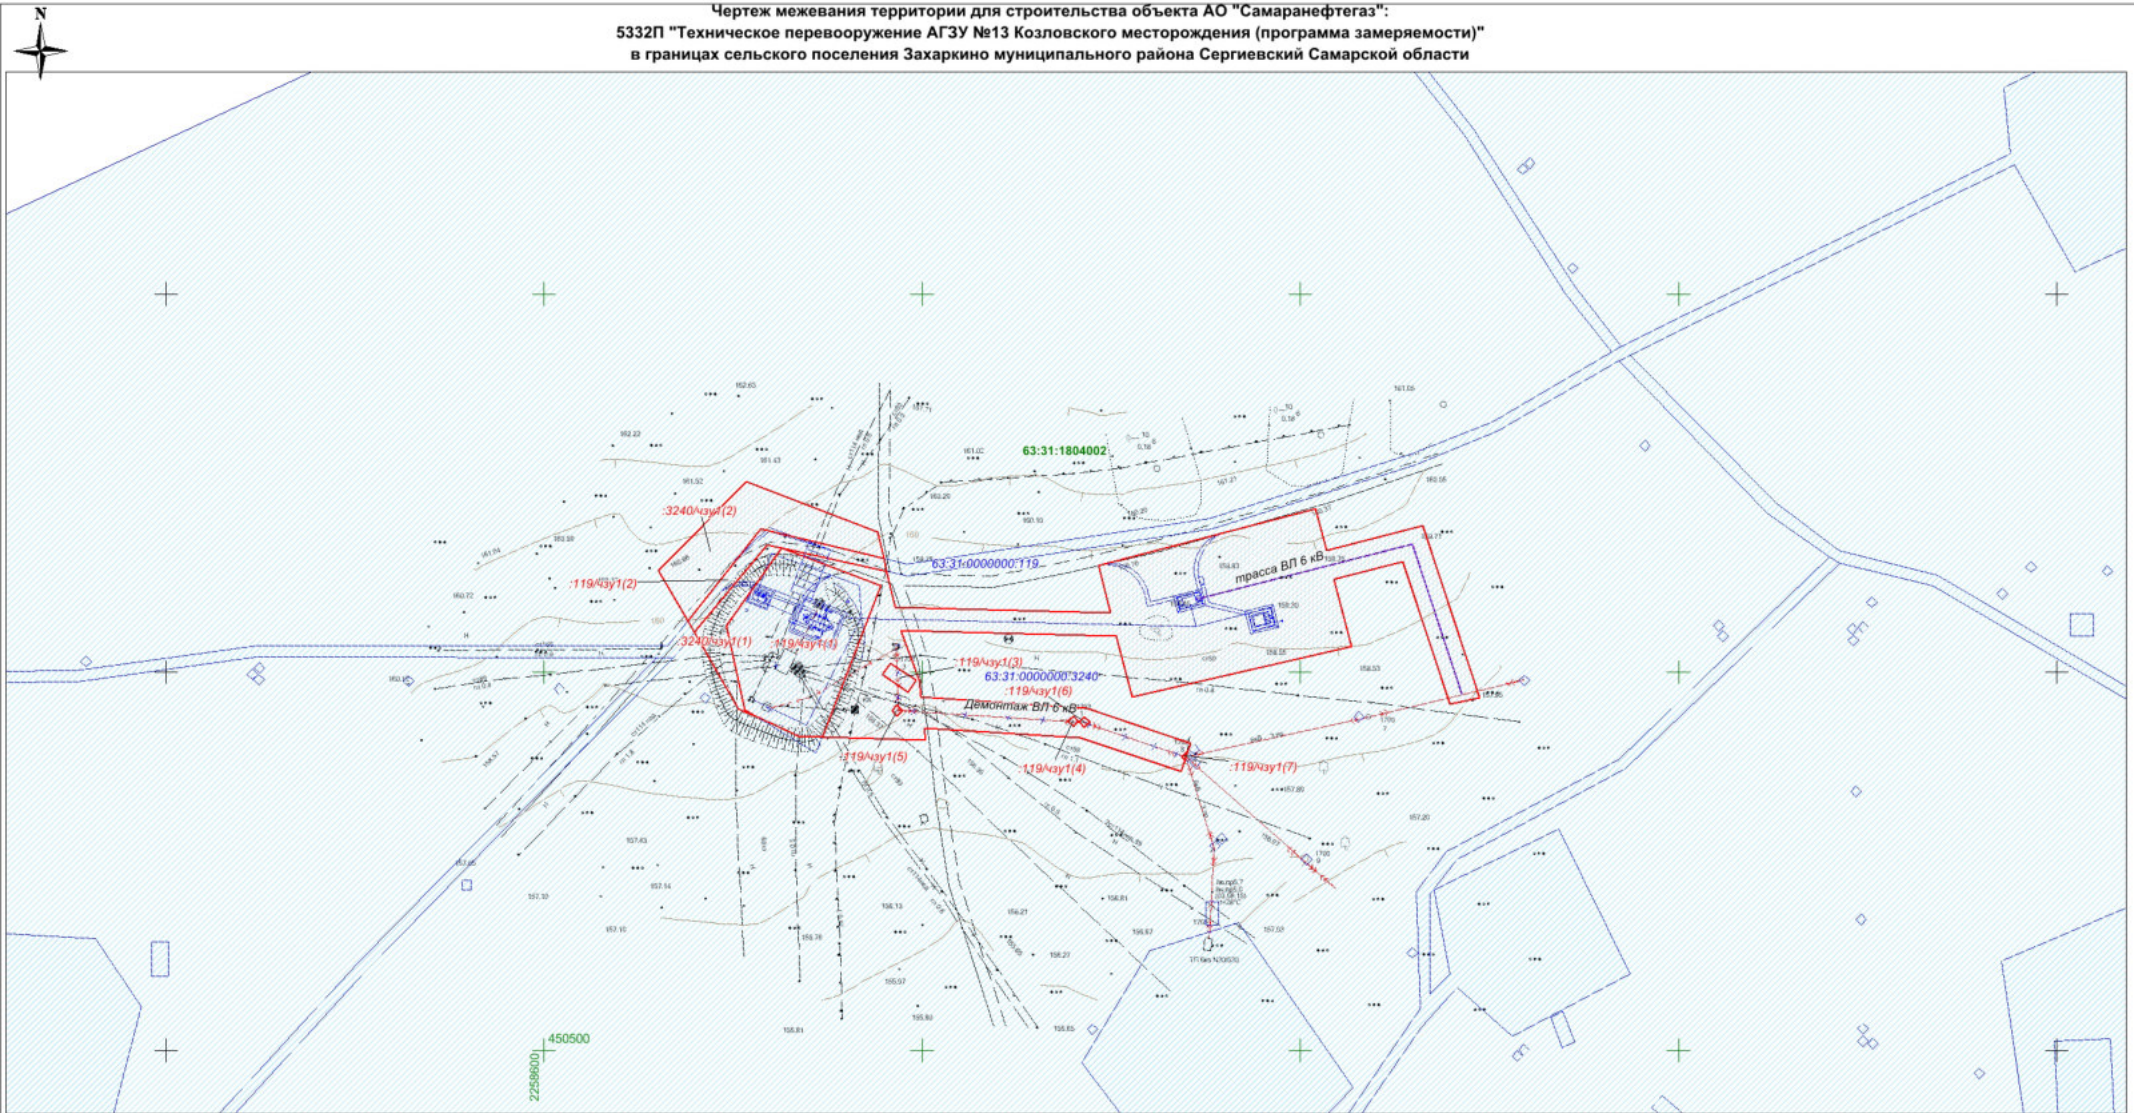

N п.п.	Кадастровый номер ЗУ	Обозначение ЗУ	Правообладатель ЗУ	Адрес местоположение	Категория земель	Разрешенное использование	Площадь, кв. м
01	63:31:0000000:3240	:3240/чзу1	Черкасов Сергей Анатольевич	Самарская область, Сергиевский район, в границах колхоза "им. Куйбышева", земельный участок расположен в юго-восточной части кадастрового квартала 63:31:1804002, в южной части кадастрового квартала 63:31:1801001	Земли сельскохозяйственного назначения	для ведения сельскохозяйственной деятельности	5231
02	63:31:0000000:119	:119/чзу1	РФ в аренде у АО "Самаранефтегаз" и ООО "Кинельский склад"	Самарская область, Сергиевский район, Козловское месторождение нефти на земельном колхоза им. Куйбышева	Земли промышленности	для размещения производственных объектов на Козловском месторождении нефти	1576
Итого							6807

**Условные обозначения**

- Красные линии
- Границы образуемого земельного участка (части земельного участка) для строительства объекта
- 63:31:0000000:119 - Граница и кадастровый номер существующего земельного участка учтенного в ЕГРН
- 63:31:1804002 - Граница и номер кадастрового квартала

**Примечание:**  
 \* Линии отступа от красных линий в целях определения мест допустимого размещения зданий, строений, сооружений не устанавливаются  
 \* Необходимость для резервирования и изъятия для государственных или муниципальных нужд отсутствуют  
 \* Публичные сервитуты не установлены

<b>ООО "СамараНИПнефть"</b>						Проект межевания территории для строительства объекта АО "Самаранефтегаз": 5332П "Техническое перевооружение АГЗУ №13 Козловского месторождения (программа замераемости)" в границах сельского поселения Захаркино муниципального района Сергиевский Самарской области			
Изм.	Кол.уч.	Лист	№ док.	Подпись	Дата				
Исполнитель		Титкова Е.Ф.				Проект межевания территории Графическая часть	Стадия	Лист	Листов
Директор		Ховрин С.А.					ПП	1	1
						Чертеж межевания территории М 1:1 000	ООО "Средневольская землеустроительная компания"		