


Документация по планировке территории для строительства объекта АО "Самаранефтегаз"  
8583П "Реконструкция газопровода КС Козловская - в.р. КС Козловская (установка конденсатосборников)"  
на территории сельского поселения Захаркино муниципального района Сергиевский Самарской области

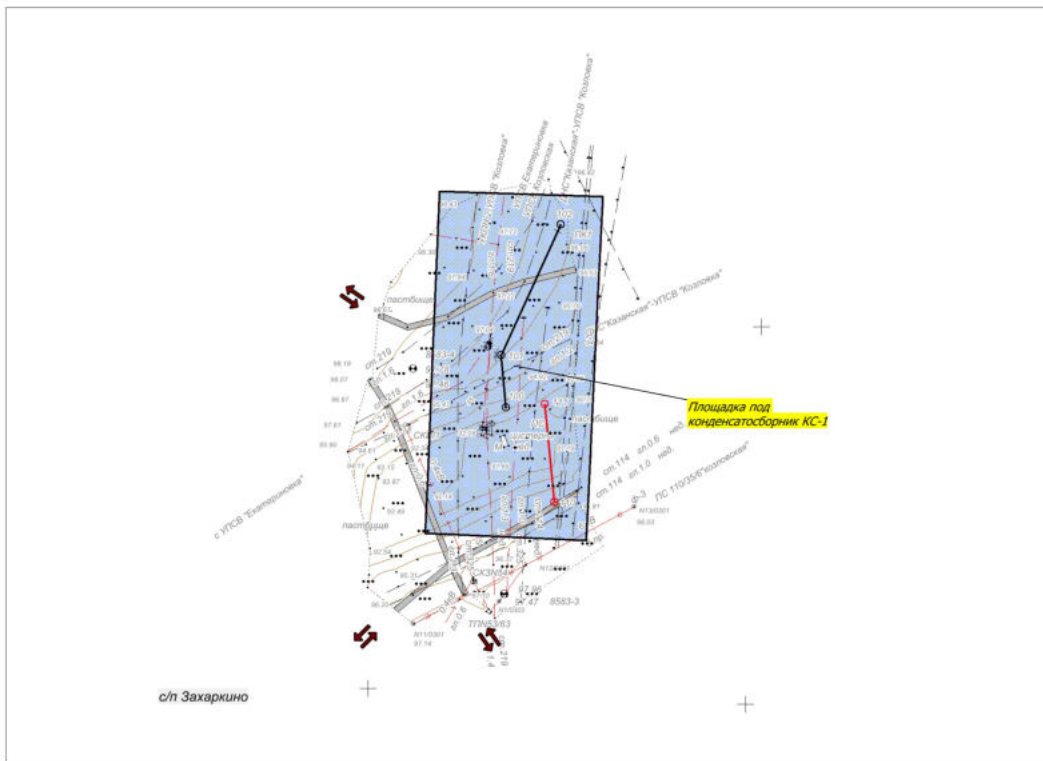

Условные обозначения:

- границы территории, в отношении которой осуществляется подготовка проекта планировки
  - граница зоны планируемого размещения линейного объекта
  - номер характерной точки границы зоны планируемого размещения линейного объекта (устанавливаемой красной линией)
  - границы зон планируемого размещения объектов капитального строительства, установленные ранее утвержденной документацией по планировке территории
- Границы зон планируемого размещения объектов:
- Площадка под конденсатосборник КС-1
  - Площадка под конденсатосборник КС-2
  - трасса существующего нефтепровода
  - трасса существующего газопровода
  - трасса существующего кабеля связи
  - трасса существующей ЛЭП низкого напряжения
  - трасса существующей ЛЭП высокого напряжения
  - направление движения

Примечание:

- а) границы зон планируемого размещения линейных объектов, подлежащих реконструкции в связи с изменением их местоположения, отсутствуют;
- б) категории улиц и дорог, отсутствуют (дороги межселенной территории);
- в) линии внутриквартальных проездов и проходов в границах территории общего пользования, границы публичных сервитутов, отсутствуют;
- г) остановочные пункты наземного общественного пассажирского транспорта, входы (выходы) подземного общественного пассажирского транспорта, отсутствуют;
- д) объекты транспортной инфраструктуры с выделением асфальта, путепроводов, мостов, тоннелей, объектов внеуличного транспорта, железнодорожных вокзалов, пассажирских платформ, сооружений и устройств для хранения и обслуживания транспортных средств (в том числе подземных) и иных подобных объектов в соответствии с региональными и местными нормативами градостроительного проектирования, отсутствуют;
- е) хозяйственные проезды и скотопроганы, сооружения для перехода диких животных, отсутствуют;
- ж) основные пути пешеходного движения, пешеходные переходы на одном и разных уровнях, отсутствуют.

Заказчик: АО "Самаранефтегаз"					8583П "Реконструкция газопровода КС Козловская - в.р. КС Козловская (установка конденсатосборников)" на территории сельского поселения Захаркино муниципального района Сергиевский Самарской области					
Изм.	Лист	№ документа	Подпись	Дата	Раздел 3			Стадия	Лист	Листов
Разработал	Кузьменко Е.В.				Материалы по обоснованию проекта планировки территории			П	1	1
Проверил	Чубенко М.А.				Графическая часть					
Н.Контроль					Схема организации улично-дорожной сети и движения транспорта. Схема вертикальной планировки территории, инженерной подготовки и инженерной защиты территории. Масштаб М 1:2000			ООО «СамараНИИнефть»		