Документация по планировке территории для строительства объекта АО "Самаранефтегаз"
8583П "Реконструкция газопровода КС Козловская - Вр. КС Козловская (установка конденсатосборников)"
на территории сельского поселения Захаркино муниципального района Сергиевский Самарской области

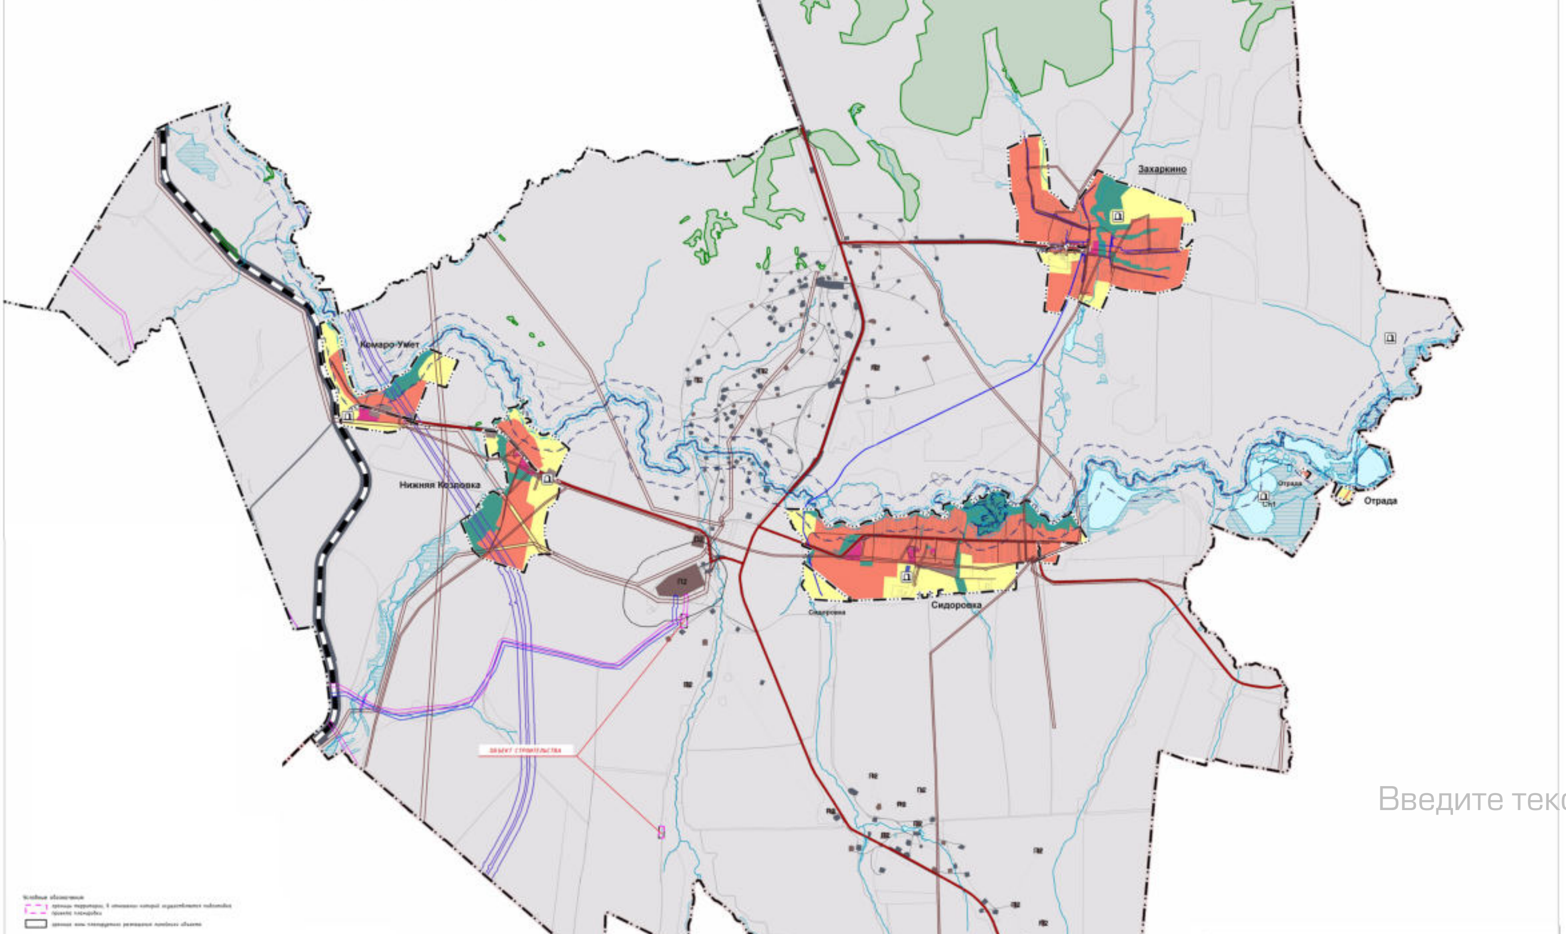

Введите текс

Условные обозначения
границы территории, в отношении которой осуществляется подготовка проекта планировки
границы зоны планируемого размещения линейных объектов

Примечание:
- границы зон планируемого размещения линейных объектов, подлежащих реконструкции в связи с изменением их местоположения, отсутствуют.

Заказчик: АО «Самаранефтегаз»					8583П "Реконструкция газопровода КС Козловская - Вр. КС Козловская (установка конденсатосборников)" на территории сельского поселения Захаркино муниципального района Сергиевский Самарской области			
Изм.	Кол.уч.	№ документа	Подпись	Дата				
Разработал	Кузьмина Э.В.				Раздел 3 Материалы по обоснованию проекта планировки территории.Графическая часть	Стадия	Лист	Листов
Проверил	Чуванов М.А.					П	1	1
					Схема расположения элементов планировочной структуры Масштаб 1:25000	ООО «СамараНИПИнефть»		
Н.контроль								

Формат А1