Чертёж границ зон с особыми условиями использования территории для размещения объекта АО "Самаранефтегаз":
7089П "Сбор нефти и газа со скважины № 52 Пичерского месторождения",
в границах сельских поселений Елшанка и Черновка муниципального района Сергиевский Самарской области

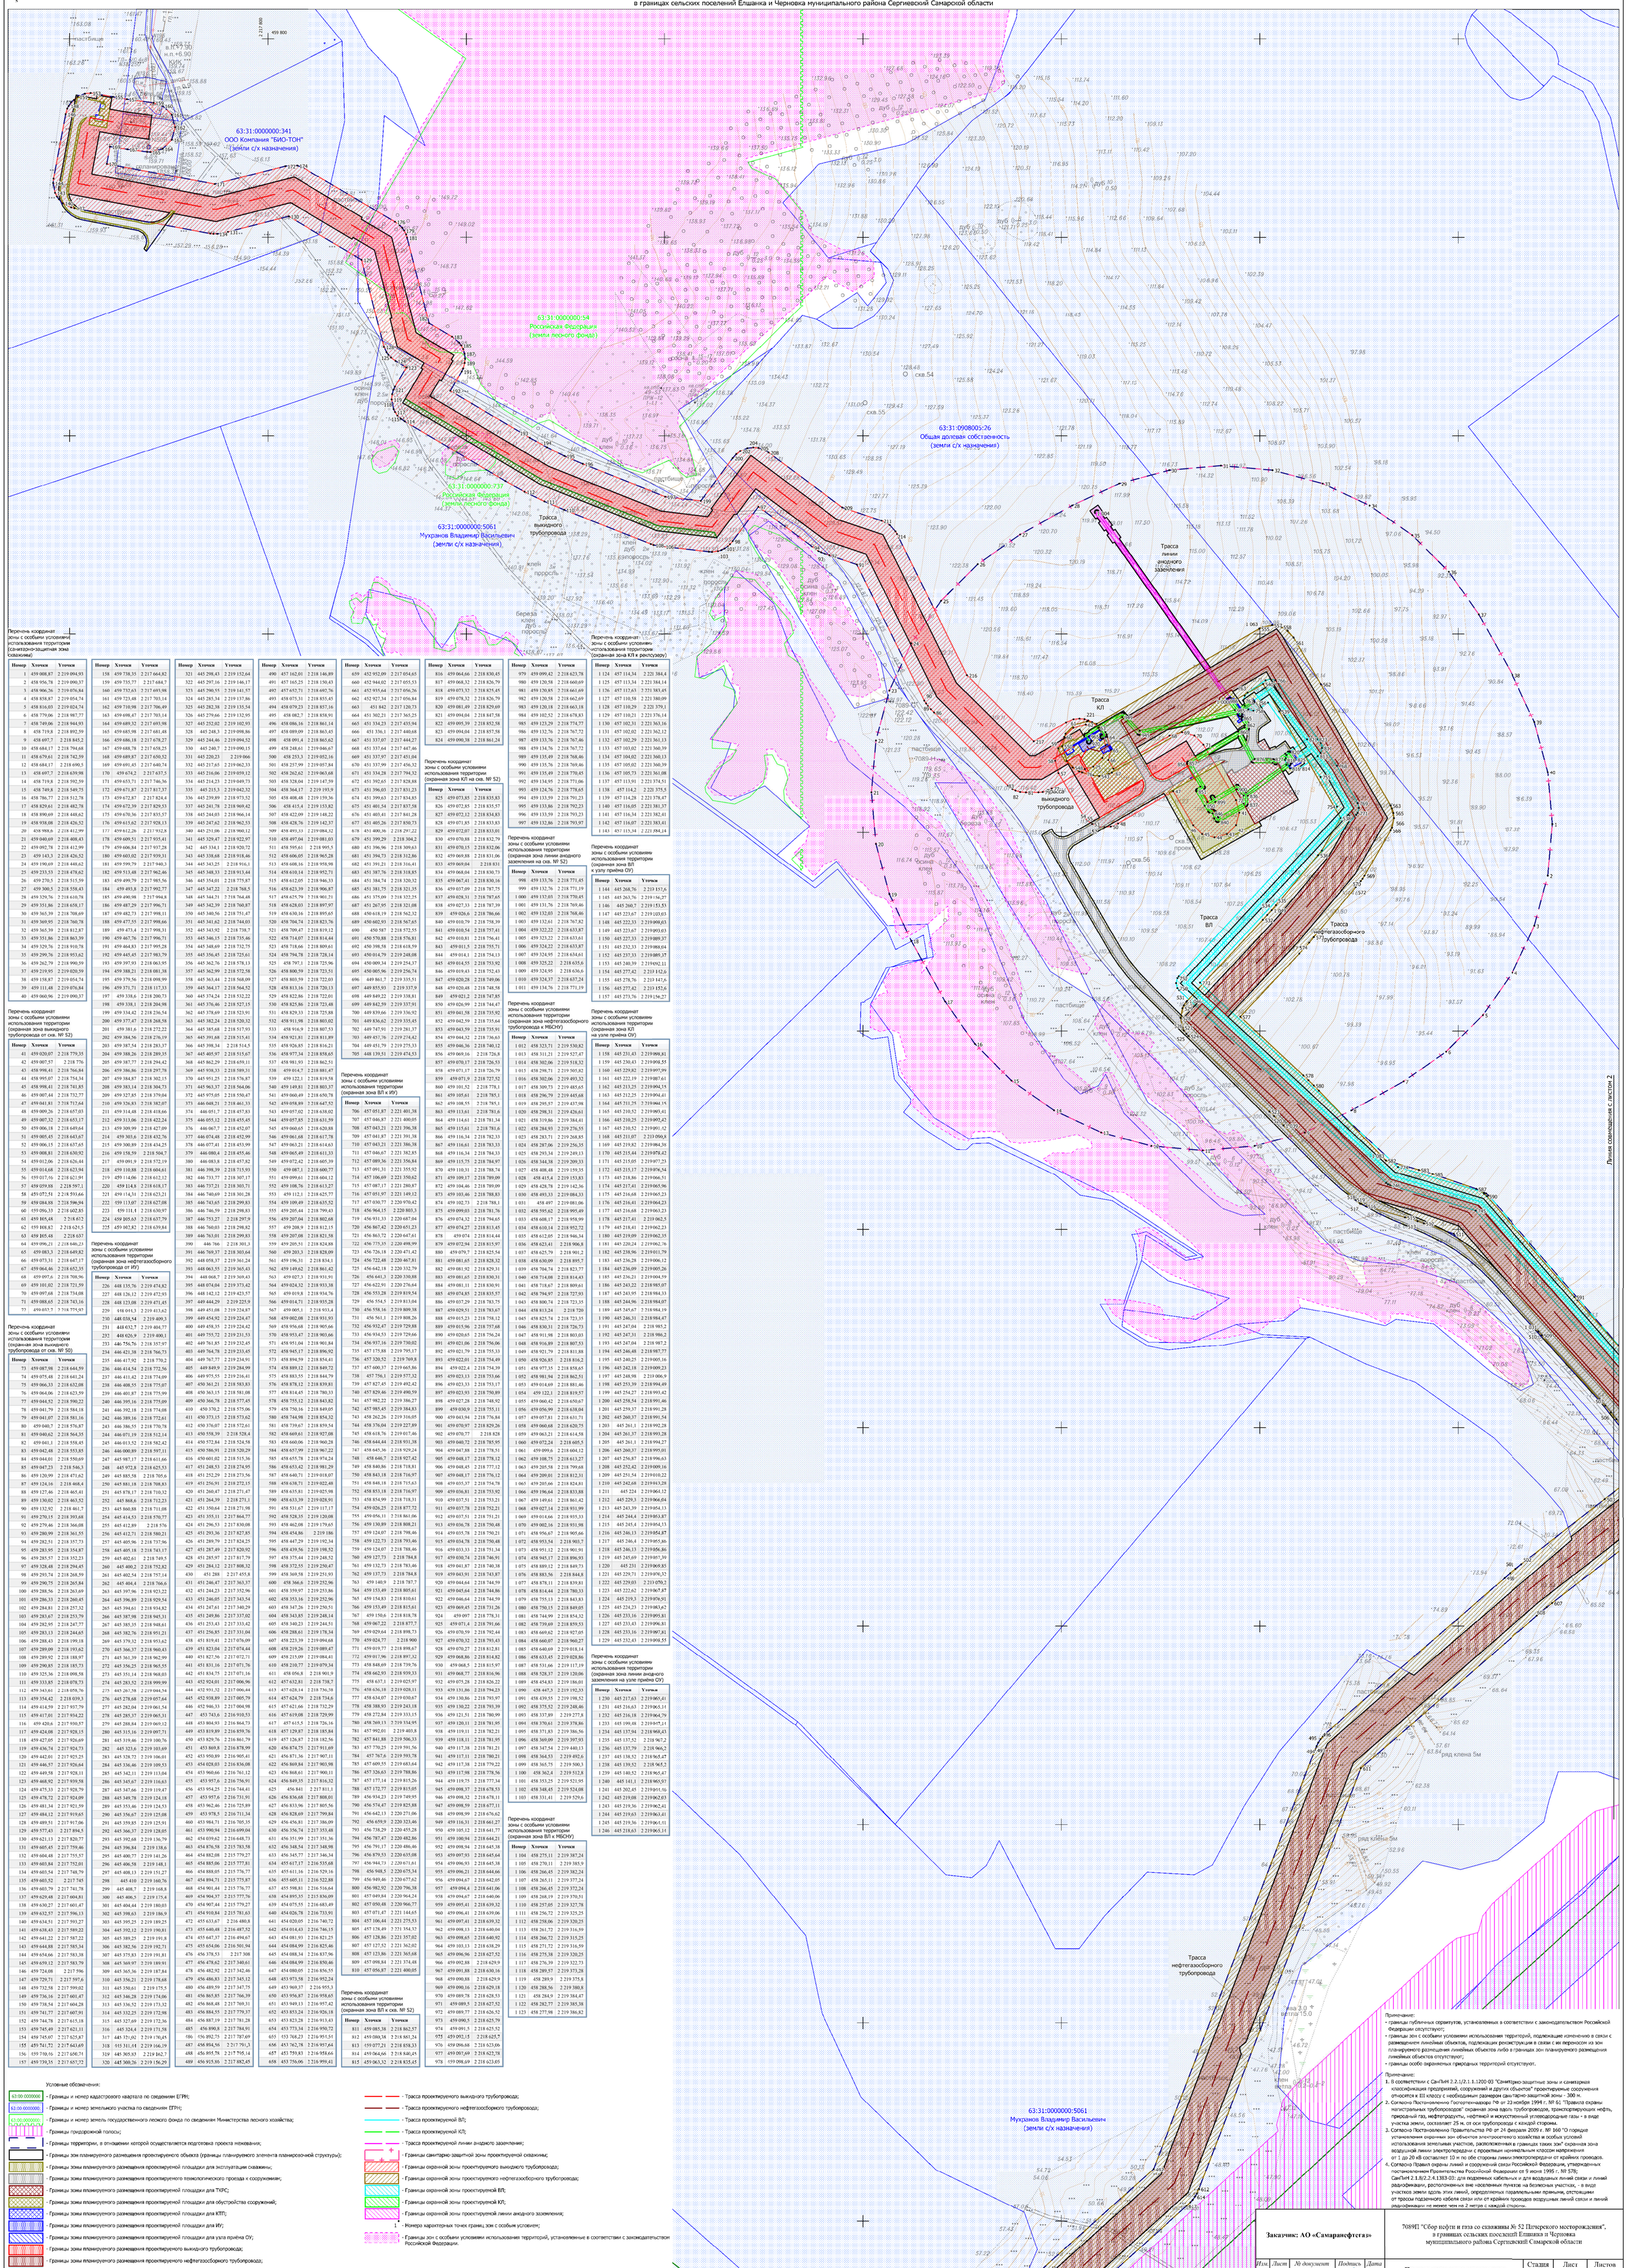


Перечень координат зоны с особыми условиями использования территории (санитарно-защитная зона скважины)

| Номер | Хточки | Yточки |
|---|---|---|
| 1 | 459 008,87 | 2 219 094,93 |
| 2 | 458 956,78 | 2 219 090,37 |
| 3 | 458 906,26 | 2 219 076,84 |
| 4 | 458 858,87 | 2 219 054,74 |
| 5 | 458 816,03 | 2 219 024,74 |
| 6 | 458 779,06 | 2 218 987,77 |
| 7 | 458 749,06 | 2 218 944,93 |
| 8 | 458 719,8 | 2 218 892,59 |
| 9 | 458 697,7 | 2 218 845,2 |
| 10 | 458 684,17 | 2 218 794,68 |
| 11 | 458 679,61 | 2 218 742,59 |
| 12 | 458 684,17 | 2 218 690,5 |
| 13 | 458 697,7 | 2 218 639,98 |
| 14 | 458 719,8 | 2 218 592,59 |
| 15 | 458 749,8 | 2 218 549,75 |
| 16 | 458 786,77 | 2 218 512,78 |
| 17 | 458 829,61 | 2 218 482,78 |
| 18 | 458 890,69 | 2 218 448,62 |
| 19 | 458 938,08 | 2 218 426,52 |
| 20 | 458 988,6 | 2 218 412,99 |
| 21 | 459 040,69 | 2 218 408,43 |
| 22 | 459 092,78 | 2 218 412,99 |
| 23 | 459 143,3 | 2 218 426,52 |
| 24 | 459 190,69 | 2 218 448,62 |
| 25 | 459 233,53 | 2 218 478,62 |
| 26 | 459 270,5 | 2 218 515,59 |
| 27 | 459 300,5 | 2 218 558,43 |
| 28 | 459 329,76 | 2 218 610,78 |
| 29 | 459 351,86 | 2 218 658,17 |
| 30 | 459 365,39 | 2 218 708,69 |
| 31 | 459 369,95 | 2 218 760,78 |
| 32 | 459 365,39 | 2 218 812,87 |
| 33 | 459 351,86 | 2 218 863,39 |
| 34 | 459 329,76 | 2 218 910,78 |
| 35 | 459 299,76 | 2 218 953,62 |
| 36 | 459 262,79 | 2 218 990,59 |
| 37 | 459 219,95 | 2 219 020,59 |
| 38 | 459 158,87 | 2 219 054,74 |
| 39 | 459 111,48 | 2 219 076,84 |
| 40 | 459 060,96 | 2 219 090,37 |

Перечень координат зоны с особыми условиями использования территории (охранная зона выкидного трубопровода от скв. № 52)

| Номер | Хточки | Yточки |
|---|---|---|
| 41 | 459 020,07 | 2 218 779,35 |
| 42 | 459 007,57 | 2 218 776 |
| 43 | 458 998,41 | 2 218 766,84 |
| 44 | 458 995,07 | 2 218 754,34 |
| 45 | 458 998,41 | 2 218 741,85 |
| 46 | 459 007,44 | 2 218 732,77 |
| 47 | 459 041,81 | 2 218 712,64 |
| 48 | 459 009,26 | 2 218 657,03 |
| 49 | 459 007,32 | 2 218 653,17 |
| 50 | 459 006,18 | 2 218 649,64 |
| 51 | 459 005,45 | 2 218 643,67 |
| 52 | 459 006,15 | 2 218 637,65 |
| 53 | 459 008,81 | 2 218 630,92 |
| 54 | 459 012,06 | 2 218 626,44 |
| 55 | 459 014,68 | 2 218 623,94 |
| 56 | 459 017,16 | 2 218 621,91 |
| 57 | 459 059,88 | 2 218 597,1 |
| 58 | 459 072,51 | 2 218 593,66 |
| 59 | 459 084,88 | 2 218 596,94 |
| 60 | 459 096,33 | 2 218 602,85 |
| 61 | 459 105,48 | 2 218 612,1 |
| 62 | 459 108,82 | 2 218 624,5 |
| 63 | 459 105,48 | 2 218 637 |
| 64 | 459 096,21 | 2 218 646,23 |
| 65 | 459 083,3 | 2 218 649,82 |
| 66 | 459 073,31 | 2 218 647,17 |
| 67 | 459 064,46 | 2 218 652,35 |
| 68 | 459 097,6 | 2 218 708,96 |
| 69 | 459 101,02 | 2 218 721,59 |
| 70 | 459 097,68 | 2 218 734,08 |
| 71 | 459 088,65 | 2 218 743,16 |
| 72 | 459 073,7 | 2 218 775,93 |

Перечень координат зоны с особыми условиями использования территории (охранная зона выкидного трубопровода от скв. № 50)

| Номер | Хточки | Yточки |
|---|---|---|
| 73 | 459 087,98 | 2 218 644,59 |
| 74 | 459 075,48 | 2 218 641,24 |
| 75 | 459 066,33 | 2 218 632,08 |
| 76 | 459 064,06 | 2 218 623,59 |
| 77 | 459 044,52 | 2 218 590,22 |
| 78 | 459 041,79 | 2 218 584,18 |
| 79 | 459 041,07 | 2 218 581,16 |
| 80 | 459 040,7 | 2 218 576,87 |
| 81 | 459 040,62 | 2 218 564,35 |
| 82 | 459 041,1 | 2 218 558,45 |
| 83 | 459 042,48 | 2 218 553,85 |
| 84 | 459 044,01 | 2 218 550,69 |
| 85 | 459 047,23 | 2 218 546,3 |
| 86 | 459 120,99 | 2 218 471,62 |
| 87 | 459 124,16 | 2 218 468,4 |
| 88 | 459 127,46 | 2 218 465,41 |
| 89 | 459 130,02 | 2 218 463,52 |
| 90 | 459 132,92 | 2 218 461,7 |
| 91 | 459 270,15 | 2 218 393,68 |
| 92 | 459 279,46 | 2 218 366,08 |
| 93 | 459 280,99 | 2 218 361,55 |
| 94 | 459 282,51 | 2 218 357,73 |
| 95 | 459 283,95 | 2 218 354,87 |
| 96 | 459 285,57 | 2 218 352,23 |
| 97 | 459 328,48 | 2 218 294,45 |
| 98 | 459 293,74 | 2 218 268,59 |
| 99 | 459 290,75 | 2 218 265,84 |
| 100 | 459 288,56 | 2 218 263,69 |
| 101 | 459 286,33 | 2 218 260,45 |
| 102 | 459 284,81 | 2 218 257,32 |
| 103 | 459 283,67 | 2 218 253,79 |
| 104 | 459 282,95 | 2 218 247,77 |
| 105 | 459 283,13 | 2 218 244,65 |
| 106 | 459 288,43 | 2 218 199,18 |
| 107 | 459 289,09 | 2 218 193,62 |
| 108 | 459 289,92 | 2 218 188,97 |
| 109 | 459 290,85 | 2 218 185,73 |
| 110 | 459 325,36 | 2 218 098,58 |
| 111 | 459 333,85 | 2 218 078,73 |
| 112 | 459 343,61 | 2 218 058,76 |
| 113 | 459 354,42 | 2 218 039,3 |
| 114 | 459 414,59 | 2 217 937,79 |
| 115 | 459 417,01 | 2 217 934,22 |
| 116 | 459 420,6 | 2 217 930,57 |
| 117 | 459 424,08 | 2 217 928,15 |
| 118 | 459 427,05 | 2 217 926,69 |
| 119 | 459 436,74 | 2 217 924,73 |
| 120 | 459 442,01 | 2 217 925,25 |
| 121 | 459 446,57 | 2 217 926,64 |
| 122 | 459 449,58 | 2 217 928,11 |
| 123 | 459 468,92 | 2 217 939,58 |
| 124 | 459 475,33 | 2 217 928,79 |
| 125 | 459 478,72 | 2 217 924,09 |
| 126 | 459 481,34 | 2 217 921,59 |
| 127 | 459 484,12 | 2 217 919,65 |
| 128 | 459 489,51 | 2 217 917,06 |
| 129 | 459 577,43 | 2 217 894,5 |
| 130 | 459 621,13 | 2 217 820,77 |
| 131 | 459 605,45 | 2 217 759,46 |
| 132 | 459 604,48 | 2 217 755,57 |
| 133 | 459 603,84 | 2 217 752,01 |
| 134 | 459 603,54 | 2 217 748,79 |
| 135 | 459 603,52 | 2 217 745 |
| 136 | 459 603,79 | 2 217 741,78 |
| 137 | 459 629,48 | 2 217 604,81 |
| 138 | 459 630,27 | 2 217 601,47 |
| 139 | 459 632,57 | 2 217 596,13 |
| 140 | 459 634,51 | 2 217 593,27 |
| 141 | 459 638,43 | 2 217 589,22 |
| 142 | 459 641,22 | 2 217 587,22 |
| 143 | 459 644,88 | 2 217 585,34 |
| 144 | 459 654,66 | 2 217 583,38 |
| 145 | 459 659,12 | 2 217 583,79 |
| 146 | 459 724,08 | 2 217 596 |
| 147 | 459 729,71 | 2 217 597,6 |
| 148 | 459 732,58 | 2 217 599,02 |
| 149 | 459 736,16 | 2 217 601,47 |
| 150 | 459 738,54 | 2 217 604,28 |
| 151 | 459 741,77 | 2 217 607,91 |
| 152 | 459 744,78 | 2 217 615,18 |
| 153 | 459 745,49 | 2 217 621,11 |
| 154 | 459 745,07 | 2 217 625,81 |
| 155 | 459 741,72 | 2 217 643,69 |
| 156 | 459 730,16 | 2 217 650,71 |
| 157 | 459 739,35 | 2 217 657,72 |
| 158 | 459 738,35 | 2 217 664,82 |
| 159 | 459 735,77 | 2 217 684,7 |
| 160 | 459 732,63 | 2 217 693,98 |
| 161 | 459 723,48 | 2 217 703,14 |
| 162 | 459 710,98 | 2 217 706,49 |
| 163 | 459 698,47 | 2 217 703,14 |
| 164 | 459 689,32 | 2 217 693,98 |
| 165 | 459 685,98 | 2 217 681,48 |
| 166 | 459 686,18 | 2 217 678,27 |
| 167 | 459 688,78 | 2 217 658,25 |
| 168 | 459 689,87 | 2 217 650,52 |
| 169 | 459 691,45 | 2 217 640,74 |
| 170 | 459 674,2 | 2 217 637,5 |
| 171 | 459 653,71 | 2 217 746,36 |
| 172 | 459 671,87 | 2 217 817,37 |
| 173 | 459 672,87 | 2 217 824,4 |
| 174 | 459 672,39 | 2 217 829,53 |
| 175 | 459 670,36 | 2 217 835,57 |
| 176 | 459 615,62 | 2 217 928,13 |
| 177 | 459 612,26 | 2 217 932,8 |
| 178 | 459 609,51 | 2 217 935,41 |
| 179 | 459 606,84 | 2 217 937,28 |
| 180 | 459 603,02 | 2 217 939,31 |
| 181 | 459 599,79 | 2 217 940,3 |
| 182 | 459 513,48 | 2 217 962,46 |
| 183 | 459 499,79 | 2 217 985,56 |
| 184 | 459 493,8 | 2 217 992,77 |
| 185 | 459 490,98 | 2 217 994,8 |
| 186 | 459 487,29 | 2 217 996,71 |
| 187 | 459 482,73 | 2 217 998,11 |
| 188 | 459 477,55 | 2 217 998,66 |
| 189 | 459 473,4 | 2 217 998,31 |
| 190 | 459 467,76 | 2 217 996,71 |
| 191 | 459 464,83 | 2 217 995,28 |
| 192 | 459 445,45 | 2 217 983,79 |
| 193 | 459 397,93 | 2 218 063,95 |
| 194 | 459 388,21 | 2 218 081,38 |
| 195 | 459 379,56 | 2 218 098,99 |
| 196 | 459 371,71 | 2 218 117,33 |
| 197 | 459 338,6 | 2 218 200,73 |
| 198 | 459 338,1 | 2 218 204,98 |
| 199 | 459 334,42 | 2 218 236,54 |
| 200 | 459 377,47 | 2 218 268,58 |
| 201 | 459 381,6 | 2 218 272,22 |
| 202 | 459 384,56 | 2 218 276,19 |
| 203 | 459 387,54 | 2 218 283,37 |
| 204 | 459 388,26 | 2 218 289,35 |
| 205 | 459 387,77 | 2 218 294,42 |
| 206 | 459 386,86 | 2 218 297,78 |
| 207 | 459 384,87 | 2 218 302,15 |
| 208 | 459 383,14 | 2 218 304,73 |
| 209 | 459 327,85 | 2 218 379,04 |
| 210 | 459 326,83 | 2 218 382,07 |
| 211 | 459 314,48 | 2 218 418,66 |
| 212 | 459 313,06 | 2 218 422,24 |
| 213 | 459 309,99 | 2 218 427,09 |
| 214 | 459 303,6 | 2 218 432,76 |
| 215 | 459 300,89 | 2 218 434,25 |
| 216 | 459 158,59 | 2 218 504,7 |
| 217 | 459 091,9 | 2 218 572,19 |
| 218 | 459 110,88 | 2 218 604,61 |
| 219 | 459 114,06 | 2 218 612,12 |
| 220 | 459 114,8 | 2 218 617,17 |
| 221 | 459 114,31 | 2 218 623,21 |
| 222 | 459 113,07 | 2 218 627,08 |
| 223 | 459 111,4 | 2 218 630,97 |
| 224 | 459 105,63 | 2 218 637,79 |
| 225 | 459 102,82 | 2 218 639,84 |

Перечень координат зоны с особыми условиями использования территории (охранная зона ВЛ к ИУ)

| Номер | Хточки | Yточки |
|---|---|---|
| 226 | 448 135,76 | 2 219 474,82 |
| 227 | 448 126,12 | 2 219 472,93 |
| 228 | 448 123,08 | 2 219 471,45 |
| 229 | 448 041,3 | 2 219 413,62 |
| 230 | 448 038,54 | 2 219 409,3 |
| 231 | 448 032,7 | 2 219 404,77 |
| 232 | 448 026,9 | 2 219 400,1 |
| 233 | 446 756,76 | 2 218 357,97 |
| 234 | 446 421,38 | 2 218 766,73 |
| 235 | 446 417,92 | 2 218 770,2 |
| 236 | 446 414,54 | 2 218 772,56 |
| 237 | 446 411,42 | 2 218 774,09 |
| 238 | 446 408,55 | 2 218 775,07 |
| 239 | 446 401,87 | 2 218 775,99 |
| 240 | 446 395,16 | 2 218 775,09 |
| 241 | 446 392,18 | 2 218 774,08 |
| 242 | 446 389,16 | 2 218 772,61 |
| 243 | 446 386,55 | 2 218 770,78 |
| 244 | 446 071,19 | 2 218 512,14 |
| 245 | 446 013,52 | 2 218 582,42 |
| 246 | 446 000,89 | 2 218 597,11 |
| 247 | 445 987,17 | 2 218 611,66 |
| 248 | 445 972,8 | 2 218 625,53 |
| 249 | 445 885,58 | 2 218 705,6 |
| 250 | 445 881,18 | 2 218 708,83 |
| 251 | 445 878,17 | 2 218 710,32 |
| 252 | 445 868,6 | 2 218 712,23 |
| 253 | 445 860,88 | 2 218 711,08 |
| 254 | 445 414,53 | 2 218 570,77 |
| 255 | 445 412,89 | 2 218 576 |
| 256 | 445 412,71 | 2 218 580,21 |
| 257 | 445 405,96 | 2 218 737,96 |
| 258 | 445 405,18 | 2 218 743,17 |
| 259 | 445 402,61 | 2 218 749,5 |
| 260 | 445 400,2 | 2 218 752,82 |
| 261 | 445 402,54 | 2 218 757,14 |
| 262 | 445 404,4 | 2 218 766,6 |
| 263 | 445 397,96 | 2 218 923,22 |
| 264 | 445 396,89 | 2 218 929,54 |
| 265 | 445 394,61 | 2 218 934,82 |
| 266 | 445 387,98 | 2 218 945,31 |
| 267 | 445 385,35 | 2 218 948,61 |
| 268 | 445 382,76 | 2 218 951,21 |
| 269 | 445 379,32 | 2 218 953,62 |
| 270 | 445 366,37 | 2 218 960,43 |
| 271 | 445 361,39 | 2 218 962,99 |
| 272 | 445 356,25 | 2 218 965,55 |
| 273 | 445 351,14 | 2 218 968,03 |
| 274 | 445 283,52 | 2 218 999,99 |
| 275 | 445 267,58 | 2 219 044,54 |
| 276 | 445 278,68 | 2 219 057,64 |
| 277 | 445 282,04 | 2 219 061,54 |
| 278 | 445 285,37 | 2 219 065,31 |
| 279 | 445 288,84 | 2 219 069,12 |
| 280 | 445 315,16 | 2 219 097,71 |
| 281 | 445 319,46 | 2 219 100,76 |
| 282 | 445 323,6 | 2 219 103,69 |
| 283 | 445 328,72 | 2 219 106,01 |
| 284 | 445 336,46 | 2 219 109,53 |
| 285 | 445 342,11 | 2 219 113,04 |
| 286 | 445 345,67 | 2 219 116,63 |
| 287 | 445 347,66 | 2 219 119,47 |
| 288 | 445 349,78 | 2 219 124,18 |
| 289 | 445 353,46 | 2 219 124,53 |
| 290 | 445 356,67 | 2 219 125,08 |
| 291 | 445 359,85 | 2 219 125,91 |
| 292 | 445 366,37 | 2 219 128,05 |
| 293 | 445 392,68 | 2 219 136,79 |
| 294 | 445 396,84 | 2 219 138,6 |
| 295 | 445 400,77 | 2 219 141,26 |
| 296 | 445 406,58 | 2 219 148,1 |
| 297 | 445 408,13 | 2 219 151,27 |
| 298 | 445 410 | 2 219 160,76 |
| 299 | 445 408,7 | 2 219 168,8 |
| 300 | 445 406,5 | 2 219 175,4 |
| 301 | 445 404,44 | 2 219 180,03 |
| 302 | 445 398,63 | 2 219 186,9 |
| 303 | 445 395,25 | 2 219 189,25 |
| 304 | 445 392,12 | 2 219 190,81 |
| 305 | 445 389,25 | 2 219 191,8 |
| 306 | 445 382,56 | 2 219 192,71 |
| 307 | 445 375,83 | 2 219 191,81 |
| 308 | 445 369,97 | 2 219 189,91 |
| 309 | 445 365,36 | 2 219 187,84 |
| 310 | 445 356,21 | 2 219 178,68 |
| 311 | 445 350,61 | 2 219 175,5 |
| 312 | 445 346,28 | 2 219 174,06 |
| 313 | 445 336,52 | 2 219 173,32 |
| 314 | 445 332,25 | 2 219 172,98 |
| 315 | 445 327,69 | 2 219 172,36 |
| 316 | 445 324,4 | 2 219 171,58 |
| 317 | 445 321,02 | 2 219 170,45 |
| 318 | 445 311,41 | 2 219 166,19 |
| 319 | 445 305,83 | 2 219 162,7 |
| 320 | 445 300,26 | 2 219 156,29 |
| 321 | 445 298,43 | 2 219 152,64 |
| 322 | 445 297,16 | 2 219 146,17 |
| 323 | 445 290,55 | 2 219 141,57 |
| 324 | 445 285,34 | 2 219 137,86 |
| 325 | 445 282,38 | 2 219 135,54 |
| 326 | 445 279,66 | 2 219 132,95 |
| 327 | 445 252,02 | 2 219 102,93 |
| 328 | 445 248,3 | 2 219 098,86 |
| 329 | 445 244,46 | 2 219 094,52 |
| 330 | 445 240,7 | 2 219 090,15 |
| 331 | 445 220,23 | 2 219 066 |
| 332 | 445 217,65 | 2 219 062,33 |
| 333 | 445 216,06 | 2 219 059,12 |
| 334 | 445 214,23 | 2 219 049,73 |
| 335 | 445 215,3 | 2 219 042,32 |
| 336 | 445 239,89 | 2 218 973,52 |
| 337 | 445 241,78 | 2 218 969,42 |
| 338 | 445 244,03 | 2 218 966,14 |
| 339 | 445 247,62 | 2 218 962,53 |
| 340 | 445 251,06 | 2 218 960,12 |
| 341 | 445 329,47 | 2 218 922,97 |
| 342 | 445 334,1 | 2 218 920,72 |
| 343 | 445 338,68 | 2 218 918,46 |
| 344 | 445 343,25 | 2 218 916,1 |
| 345 | 445 348,33 | 2 218 913,44 |
| 346 | 445 354,01 | 2 218 775,87 |
| 347 | 445 347,22 | 2 218 768,5 |
| 348 | 445 344,21 | 2 218 764,48 |
| 349 | 445 342,39 | 2 218 760,87 |
| 350 | 445 340,56 | 2 218 751,47 |
| 351 | 445 341,62 | 2 218 744,03 |
| 352 | 445 343,92 | 2 218 738,7 |
| 353 | 445 346,15 | 2 218 735,46 |
| 354 | 445 348,69 | 2 218 732,75 |
| 355 | 445 356,45 | 2 218 725,61 |
| 356 | 445 362,76 | 2 218 578,13 |
| 357 | 445 362,99 | 2 218 572,58 |
| 358 | 445 363,44 | 2 218 568,09 |
| 359 | 445 364,17 | 2 218 564,52 |
| 360 | 445 374,24 | 2 218 532,22 |
| 361 | 445 376,46 | 2 218 527,15 |
| 362 | 445 378,69 | 2 218 523,91 |
| 363 | 445 382,24 | 2 218 520,32 |
| 364 | 445 385,68 | 2 218 517,93 |
| 365 | 445 391,68 | 2 218 515,41 |
| 366 | 445 398,34 | 2 218 514,5 |
| 367 | 445 405,97 | 2 218 515,67 |
| 368 | 445 862,29 | 2 218 659,11 |
| 369 | 445 938,33 | 2 218 589,31 |
| 370 | 445 951,25 | 2 218 576,87 |
| 371 | 445 963,37 | 2 218 564,06 |
| 372 | 445 975,05 | 2 218 550,47 |
| 373 | 446 048,21 | 2 218 461,33 |
| 374 | 446 051,7 | 2 218 457,83 |
| 375 | 446 055,12 | 2 218 455,45 |
| 376 | 446 067,7 | 2 218 452,07 |
| 377 | 446 074,48 | 2 218 452,99 |
| 378 | 446 077,41 | 2 218 453,99 |
| 379 | 446 080,4 | 2 218 455,46 |
| 380 | 446 083,8 | 2 218 457,82 |
| 381 | 446 398,39 | 2 218 715,93 |
| 382 | 446 733,77 | 2 218 307,17 |
| 383 | 446 737,21 | 2 218 303,71 |
| 384 | 446 740,69 | 2 218 301,28 |
| 385 | 446 743,65 | 2 218 299,83 |
| 386 | 446 746,59 | 2 218 298,83 |
| 387 | 446 753,27 | 2 218 297,9 |
| 388 | 446 760,03 | 2 218 298,82 |
| 389 | 446 763,01 | 2 218 299,83 |
| 390 | 446 766 | 2 218 301,3 |
| 391 | 446 769,37 | 2 218 303,64 |
| 392 | 448 058,37 | 2 219 361,24 |
| 393 | 448 063,55 | 2 219 365,43 |
| 394 | 448 068,7 | 2 219 369,43 |
| 395 | 448 074,04 | 2 219 373,42 |
| 396 | 448 142,12 | 2 219 423,57 |
| 397 | 449 444,29 | 2 219 225,9 |
| 398 | 449 451,08 | 2 219 224,87 |
| 399 | 449 454,92 | 2 219 224,47 |
| 400 | 449 458,35 | 2 219 224,42 |
| 401 | 449 755,72 | 2 219 231,53 |
| 402 | 449 761,85 | 2 219 232,45 |
| 403 | 449 764,78 | 2 219 233,45 |
| 404 | 449 767,77 | 2 219 234,91 |
| 405 | 449 849,9 | 2 219 284,99 |
| 406 | 449 975,55 | 2 219 216,41 |
| 407 | 450 361,21 | 2 218 583,83 |
| 408 | 450 363,15 | 2 218 581,08 |
| 409 | 450 366,78 | 2 218 577,45 |
| 410 | 450 370,2 | 2 218 575,06 |
| 411 | 450 373,15 | 2 218 573,62 |
| 412 | 450 376,07 | 2 218 572,61 |
| 413 | 450 558,39 | 2 218 528,4 |
| 414 | 450 572,84 | 2 218 524,58 |
| 415 | 450 586,91 | 2 218 520,29 |
| 416 | 450 601,02 | 2 218 515,36 |
| 417 | 451 248,53 | 2 218 274,95 |
| 418 | 451 252,29 | 2 218 273,56 |
| 419 | 451 256,91 | 2 218 272,15 |
| 420 | 451 260,47 | 2 218 271,47 |
| 421 | 451 264,39 | 2 218 271,1 |
| 422 | 451 350,64 | 2 218 271,98 |
| 423 | 451 355,11 | 2 217 864,77 |
| 424 | 451 295,53 | 2 217 830,08 |
| 425 | 451 293,36 | 2 217 827,85 |
| 426 | 451 289,79 | 2 217 824,25 |
| 427 | 451 287,49 | 2 217 820,92 |
| 428 | 451 285,97 | 2 217 817,79 |
| 429 | 451 284,12 | 2 217 808,32 |
| 430 | 451 288 | 2 217 455,8 |
| 431 | 451 246,47 | 2 217 363,37 |
| 432 | 451 244,23 | 2 217 352,96 |
| 433 | 451 246,05 | 2 217 343,54 |
| 434 | 451 247,61 | 2 217 340,29 |
| 435 | 451 249,86 | 2 217 337,02 |
| 436 | 451 253,43 | 2 217 333,42 |
| 437 | 451 256,85 | 2 217 331,04 |
| 438 | 451 819,41 | 2 217 076,09 |
| 439 | 451 823,04 | 2 217 074,44 |
| 440 | 451 827,56 | 2 217 072,71 |
| 441 | 451 831,16 | 2 217 071,76 |
| 442 | 451 834,75 | 2 217 071,16 |
| 443 | 452 924,01 | 2 217 006,96 |
| 444 | 452 931,52 | 2 217 006,44 |
| 445 | 452 938,89 | 2 217 005,79 |
| 446 | 452 946,33 | 2 217 004,98 |
| 447 | 453 743,6 | 2 216 910,53 |
| 448 | 453 804,93 | 2 216 864,73 |
| 449 | 453 819,89 | 2 216 859,76 |
| 450 | 453 829,76 | 2 216 861,79 |
| 451 | 453 869,8 | 2 216 878,99 |
| 452 | 453 950,89 | 2 216 905,41 |
| 453 | 454 028,03 | 2 216 836,08 |
| 454 | 453 960,66 | 2 216 761,12 |
| 455 | 453 957,6 | 2 216 756,91 |
| 456 | 453 954,25 | 2 216 744,41 |
| 457 | 453 957,6 | 2 216 731,91 |
| 458 | 453 962,46 | 2 216 725,89 |
| 459 | 453 978,5 | 2 216 711,34 |
| 460 | 453 984,71 | 2 216 705,35 |
| 461 | 453 990,94 | 2 216 699,04 |
| 462 | 454 039,62 | 2 216 648,73 |
| 463 | 454 876,58 | 2 215 783,58 |
| 464 | 454 882,08 | 2 215 779,27 |
| 465 | 454 885,06 | 2 215 777,81 |
| 466 | 454 888,05 | 2 215 776,77 |
| 467 | 454 894,71 | 2 215 775,87 |
| 468 | 454 901,44 | 2 215 776,77 |
| 469 | 454 904,37 | 2 215 777,76 |
| 470 | 454 907,44 | 2 215 779,27 |
| 471 | 454 910,84 | 2 215 781,63 |
| 472 | 455 633,67 | 2 216 480,8 |
| 473 | 455 640,48 | 2 216 487,52 |
| 474 | 455 647,37 | 2 216 494,67 |
| 475 | 455 654,06 | 2 216 501,94 |
| 476 | 456 378,53 | 2 217 308 |
| 477 | 456 478,62 | 2 217 340,61 |
| 478 | 456 482,92 | 2 217 342,46 |
| 479 | 456 486,83 | 2 217 345,12 |
| 480 | 456 489,59 | 2 217 347,75 |
| 481 | 456 865,85 | 2 217 766,39 |
| 482 | 456 868,48 | 2 217 769,31 |
| 483 | 456 884,55 | 2 217 779,37 |
| 484 | 456 887,19 | 2 217 781,28 |
| 485 | 456 890,8 | 2 217 784,91 |
| 486 | 456 892,75 | 2 217 787,69 |
| 487 | 456 894,56 | 2 217 791,3 |
| 488 | 456 895,78 | 2 217 795,14 |
| 489 | 456 915,86 | 2 217 882,45 |
| 490 | 457 162,01 | 2 218 146,89 |
| 491 | 457 165,25 | 2 218 150,43 |
| 492 | 457 652,71 | 2 218 692,76 |
| 493 | 458 075,31 | 2 218 855,45 |
| 494 | 458 079,23 | 2 218 857,16 |
| 495 | 458 082,7 | 2 218 858,91 |
| 496 | 458 086,16 | 2 218 861,14 |
| 497 | 458 089,09 | 2 218 863,45 |
| 498 | 458 091,4 | 2 218 865,62 |
| 499 | 458 248,61 | 2 219 046,67 |
| 500 | 458 253,3 | 2 219 052,16 |
| 501 | 458 257,99 | 2 219 057,84 |
| 502 | 458 262,62 | 2 219 063,68 |
| 503 | 458 328,04 | 2 219 147,59 |
| 504 | 458 364,17 | 2 219 193,9 |
| 505 | 458 408,48 | 2 219 159,36 |
| 506 | 458 415,4 | 2 219 153,82 |
| 507 | 458 422,09 | 2 219 148,22 |
| 508 | 458 428,76 | 2 219 142,37 |
| 509 | 458 493,33 | 2 219 083,02 |
| 510 | 458 497,04 | 2 219 081,03 |
| 511 | 458 595,61 | 2 218 995,5 |
| 512 | 458 606,05 | 2 218 965,28 |
| 513 | 458 608,16 | 2 218 958,98 |
| 514 | 458 610,14 | 2 218 952,71 |
| 515 | 458 612,05 | 2 218 946,33 |
| 516 | 458 623,39 | 2 218 906,87 |
| 517 | 458 625,79 | 2 218 901,21 |
| 518 | 458 628,03 | 2 218 897,97 |
| 519 | 458 630,16 | 2 218 895,65 |
| 520 | 458 704,74 | 2 218 823,76 |
| 521 | 458 709,47 | 2 218 819,12 |
| 522 | 458 714,07 | 2 218 814,44 |
| 523 | 458 718,66 | 2 218 809,61 |
| 524 | 458 794,78 | 2 218 728,14 |
| 525 | 458 797,1 | 2 218 725,96 |
| 526 | 458 800,59 | 2 218 723,51 |
| 527 | 458 803,59 | 2 218 722,03 |
| 528 | 458 813,16 | 2 218 720,13 |
| 529 | 458 822,86 | 2 218 722,01 |
| 530 | 458 825,86 | 2 218 723,48 |
| 531 | 458 829,33 | 2 218 725,88 |
| 532 | 458 911,98 | 2 218 803,02 |
| 533 | 458 916,9 | 2 218 807,53 |
| 534 | 458 921,81 | 2 218 811,89 |
| 535 | 458 926,85 | 2 218 816,21 |
| 536 | 458 977,34 | 2 218 858,65 |
| 537 | 458 981,93 | 2 218 862,47 |
| 538 | 459 014,7 | 2 218 881,47 |
| 539 | 459 122,1 | 2 218 819,58 |
| 540 | 459 149,81 | 2 218 803,37 |
| 541 | 459 060,49 | 2 218 650,78 |
| 542 | 459 058,89 | 2 218 647,52 |
| 543 | 459 057,02 | 2 218 638,02 |
| 544 | 459 057,85 | 2 218 631,59 |
| 545 | 459 060,65 | 2 218 620,88 |
| 546 | 459 061,68 | 2 218 617,78 |
| 547 | 459 063,21 | 2 218 614,63 |
| 548 | 459 065,49 | 2 218 611,33 |
| 549 | 459 072,42 | 2 218 605,39 |
| 550 | 459 087,1 | 2 218 600,77 |
| 551 | 459 099,61 | 2 218 604,12 |
| 552 | 459 108,76 | 2 218 613,27 |
| 553 | 459 112,1 | 2 218 625,77 |
| 554 | 459 109,49 | 2 218 635,52 |
| 555 | 459 205,44 | 2 218 799,43 |
| 556 | 459 207,04 | 2 218 802,68 |
| 557 | 459 208,9 | 2 218 812,15 |
| 558 | 459 207,08 | 2 218 821,58 |
| 559 | 459 205,51 | 2 218 824,88 |
| 560 | 459 203,3 | 2 218 828,09 |
| 561 | 459 196,31 | 2 218 834,1 |
| 562 | 459 149,62 | 2 218 861,42 |
| 563 | 459 027,3 | 2 218 931,91 |
| 564 | 459 024,32 | 2 218 933,38 |
| 565 | 459 019,8 | 2 218 934,76 |
| 566 | 459 014,71 | 2 218 935,28 |
| 567 | 459 005,1 | 2 218 933,4 |
| 568 | 459 002,08 | 2 218 931,93 |
| 569 | 458 956,68 | 2 218 905,66 |
| 570 | 458 953,47 | 2 218 903,66 |
| 571 | 458 951,04 | 2 218 902,21 |
| 572 | 458 945,17 | 2 218 896,92 |
| 573 | 458 894,59 | 2 218 854,41 |
| 574 | 458 889,12 | 2 218 849,72 |
| 575 | 458 883,55 | 2 218 844,79 |
| 576 | 458 878,12 | 2 218 839,81 |
| 577 | 458 814,45 | 2 218 780,33 |
| 578 | 458 755,12 | 2 218 843,82 |
| 579 | 458 750,16 | 2 218 849,05 |
| 580 | 458 745,08 | 2 218 854,32 |
| 581 | 458 739,67 | 2 218 859,53 |
| 582 | 458 669,61 | 2 218 927,08 |
| 583 | 458 660,06 | 2 218 960,28 |
| 584 | 458 657,99 | 2 218 967,22 |
| 585 | 458 655,78 | 2 218 974,24 |
| 586 | 458 653,42 | 2 218 981,29 |
| 587 | 458 640,71 | 2 219 018,07 |
| 588 | 458 638,71 | 2 219 022,48 |
| 589 | 458 635,81 | 2 219 025,98 |
| 590 | 458 633,39 | 2 219 028,91 |
| 591 | 458 531,67 | 2 219 117,17 |
| 592 | 458 528,35 | 2 219 120,08 |
| 593 | 458 462,08 | 2 219 179,65 |
| 594 | 458 454,86 | 2 219 186 |
| 595 | 458 447,29 | 2 219 192,34 |
| 596 | 458 439,56 | 2 219 198,52 |
| 597 | 458 375,44 | 2 219 248,52 |
| 598 | 458 372,55 | 2 219 250,47 |
| 599 | 458 369,58 | 2 219 251,93 |
| 600 | 458 366,6 | 2 219 252,96 |
| 601 | 458 359,97 | 2 219 253,86 |
| 602 | 458 353,16 | 2 219 252,96 |
| 603 | 458 347,26 | 2 219 250,51 |
| 604 | 458 343,85 | 2 219 248,14 |
| 605 | 458 340,23 | 2 219 244,51 |
| 606 | 458 288,61 | 2 219 178,34 |
| 607 | 458 223,39 | 2 219 094,68 |
| 608 | 458 219,26 | 2 219 089,47 |
| 609 | 458 215,09 | 2 219 084,41 |
| 610 | 458 210,77 | 2 219 079,34 |
| 611 | 458 056,8 | 2 218 901,9 |
| 612 | 457 632,81 | 2 218 738,7 |
| 613 | 457 628,14 | 2 218 736,58 |
| 614 | 457 624,79 | 2 218 734,6 |
| 615 | 457 621,66 | 2 218 732,29 |
| 616 | 457 619,08 | 2 218 729,99 |
| 617 | 457 615,5 | 2 218 726,16 |
| 618 | 457 129,87 | 2 218 185,84 |
| 619 | 457 126,87 | 2 218 182,56 |
| 620 | 456 874,75 | 2 217 911,69 |
| 621 | 456 871,36 | 2 217 907,11 |
| 622 | 456 869,84 | 2 217 903,98 |
| 623 | 456 868,61 | 2 217 900,11 |
| 624 | 456 849,35 | 2 217 816,32 |
| 625 | 456 841 | 2 217 811,1 |
| 626 | 456 836,68 | 2 217 808,01 |
| 627 | 456 833,96 | 2 217 805,56 |
| 628 | 456 828,69 | 2 217 799,84 |
| 629 | 456 456,81 | 2 217 386,09 |
| 630 | 456 356,74 | 2 217 353,48 |
| 631 | 456 351,99 | 2 217 351,36 |
| 632 | 456 348,54 | 2 217 348,98 |
| 633 | 456 345,77 | 2 217 346,34 |
| 634 | 455 617,17 | 2 216 535,68 |
| 635 | 455 611,16 | 2 216 529,16 |
| 636 | 455 605,11 | 2 216 522,88 |
| 637 | 455 598,81 | 2 216 516