


Линия совмещения с листом 5

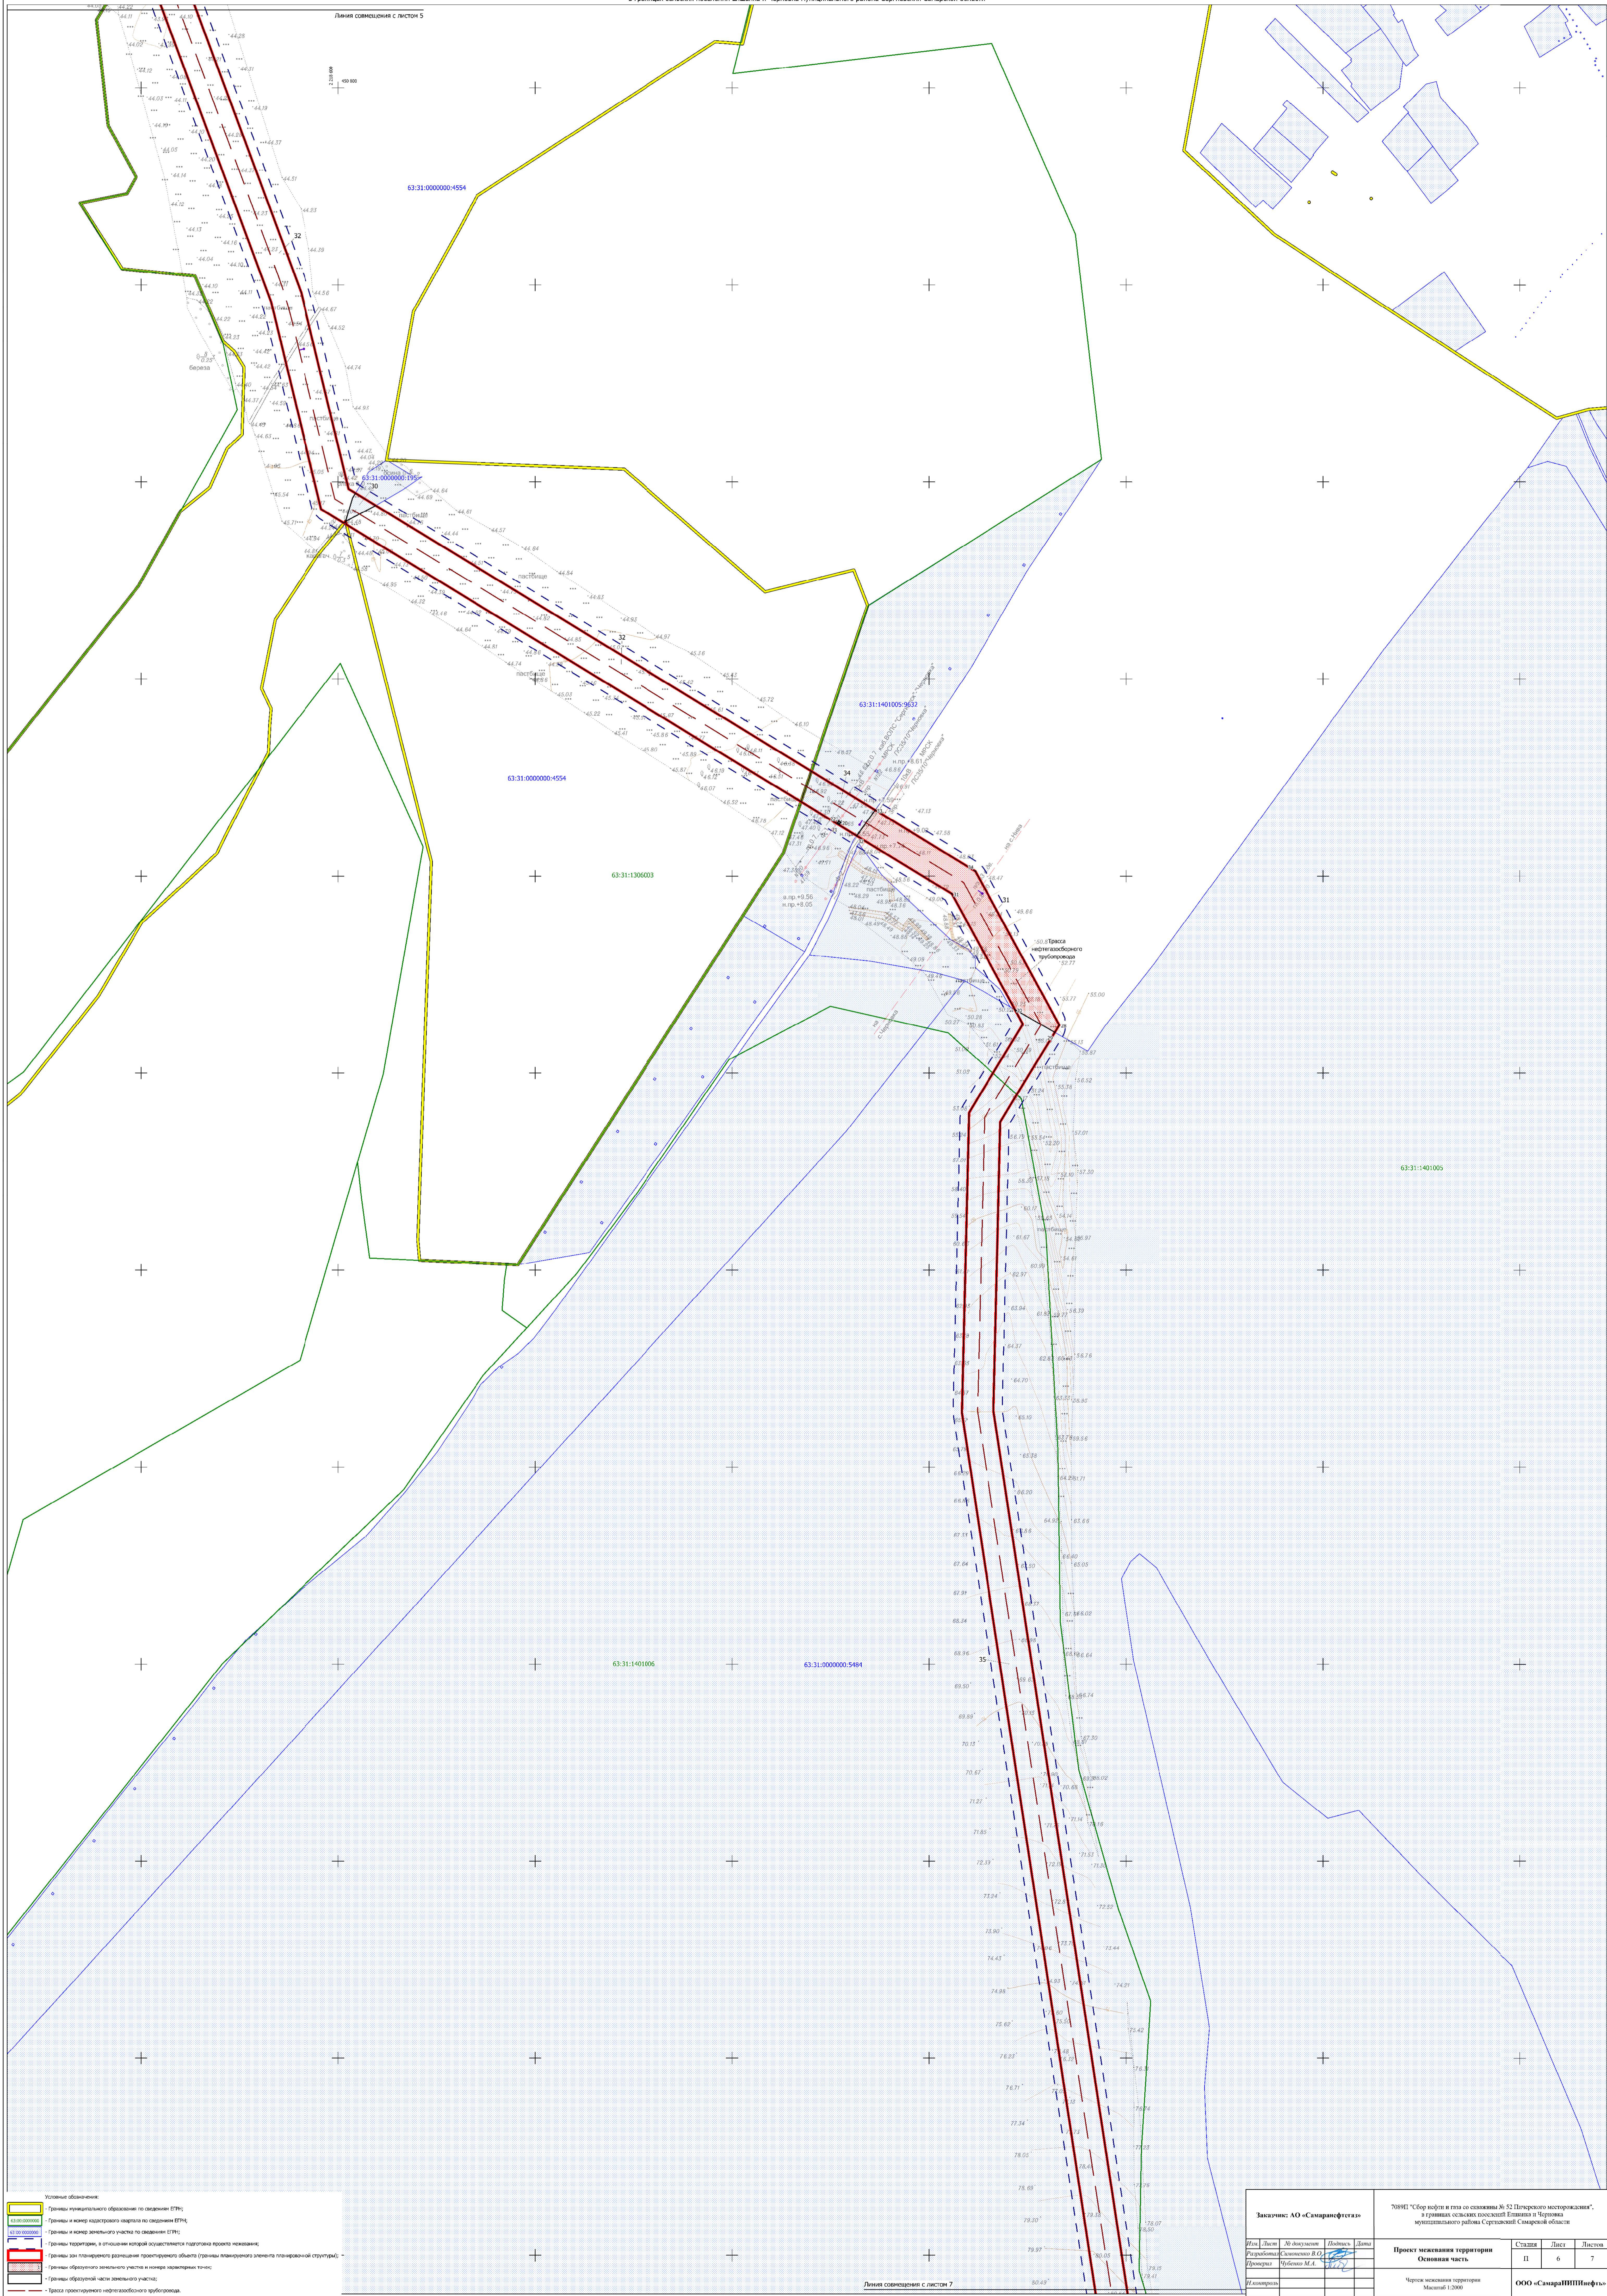

- Условные обозначения:
- Границы кадастрового обозначения по сведениям ЕПР;
 - Границы и номер кадастрового участка по сведениям ЕПР;
 - Границы и номер земельного участка по сведениям ЕПР;
 - Границы территории, в отношении которой осуществляется подготовка проекта межевания;
 - Границы зон планируемого размещения проектируемого объекта (границы планируемого земельного участка планировочной структуры);
 - Границы образуемой земельной части и номер кадастровых томов;
 - Границы образуемой части земельного участка;
 - Трасса проектируемого негидравлического трубопровода.

Заказчик: АО «Самарнефтегаз»				708991 "Сбор нефти и газа со скважины № 52 Печерского месторождения", в границах сельских поселений Елшанка и Черновка муниципального района Сергеевский Самарской области			
Имя	Должность	Подпись	Дата	Проект межевания территории Основная часть	Страна	Лист	Листов
Рубинов М.А.	Инженер				П	6	7
Исполнитель: ООО «СамарНИПИнефть»					Чертеж межевания территории Масштаб 1:2000		

Линия совмещения с листом 7