Схема границ зон с особыми условиями использования территории объединённая со схемой границ территорий объектов культурного наследия для размещения объекта АО "Самаранефтегаз":
7089П "Сбор нефти и газа со скважины № 52 Пичерского месторождения",
в границах сельских поселений Елшанка и Черновка муниципального района Сергиевский Самарской области

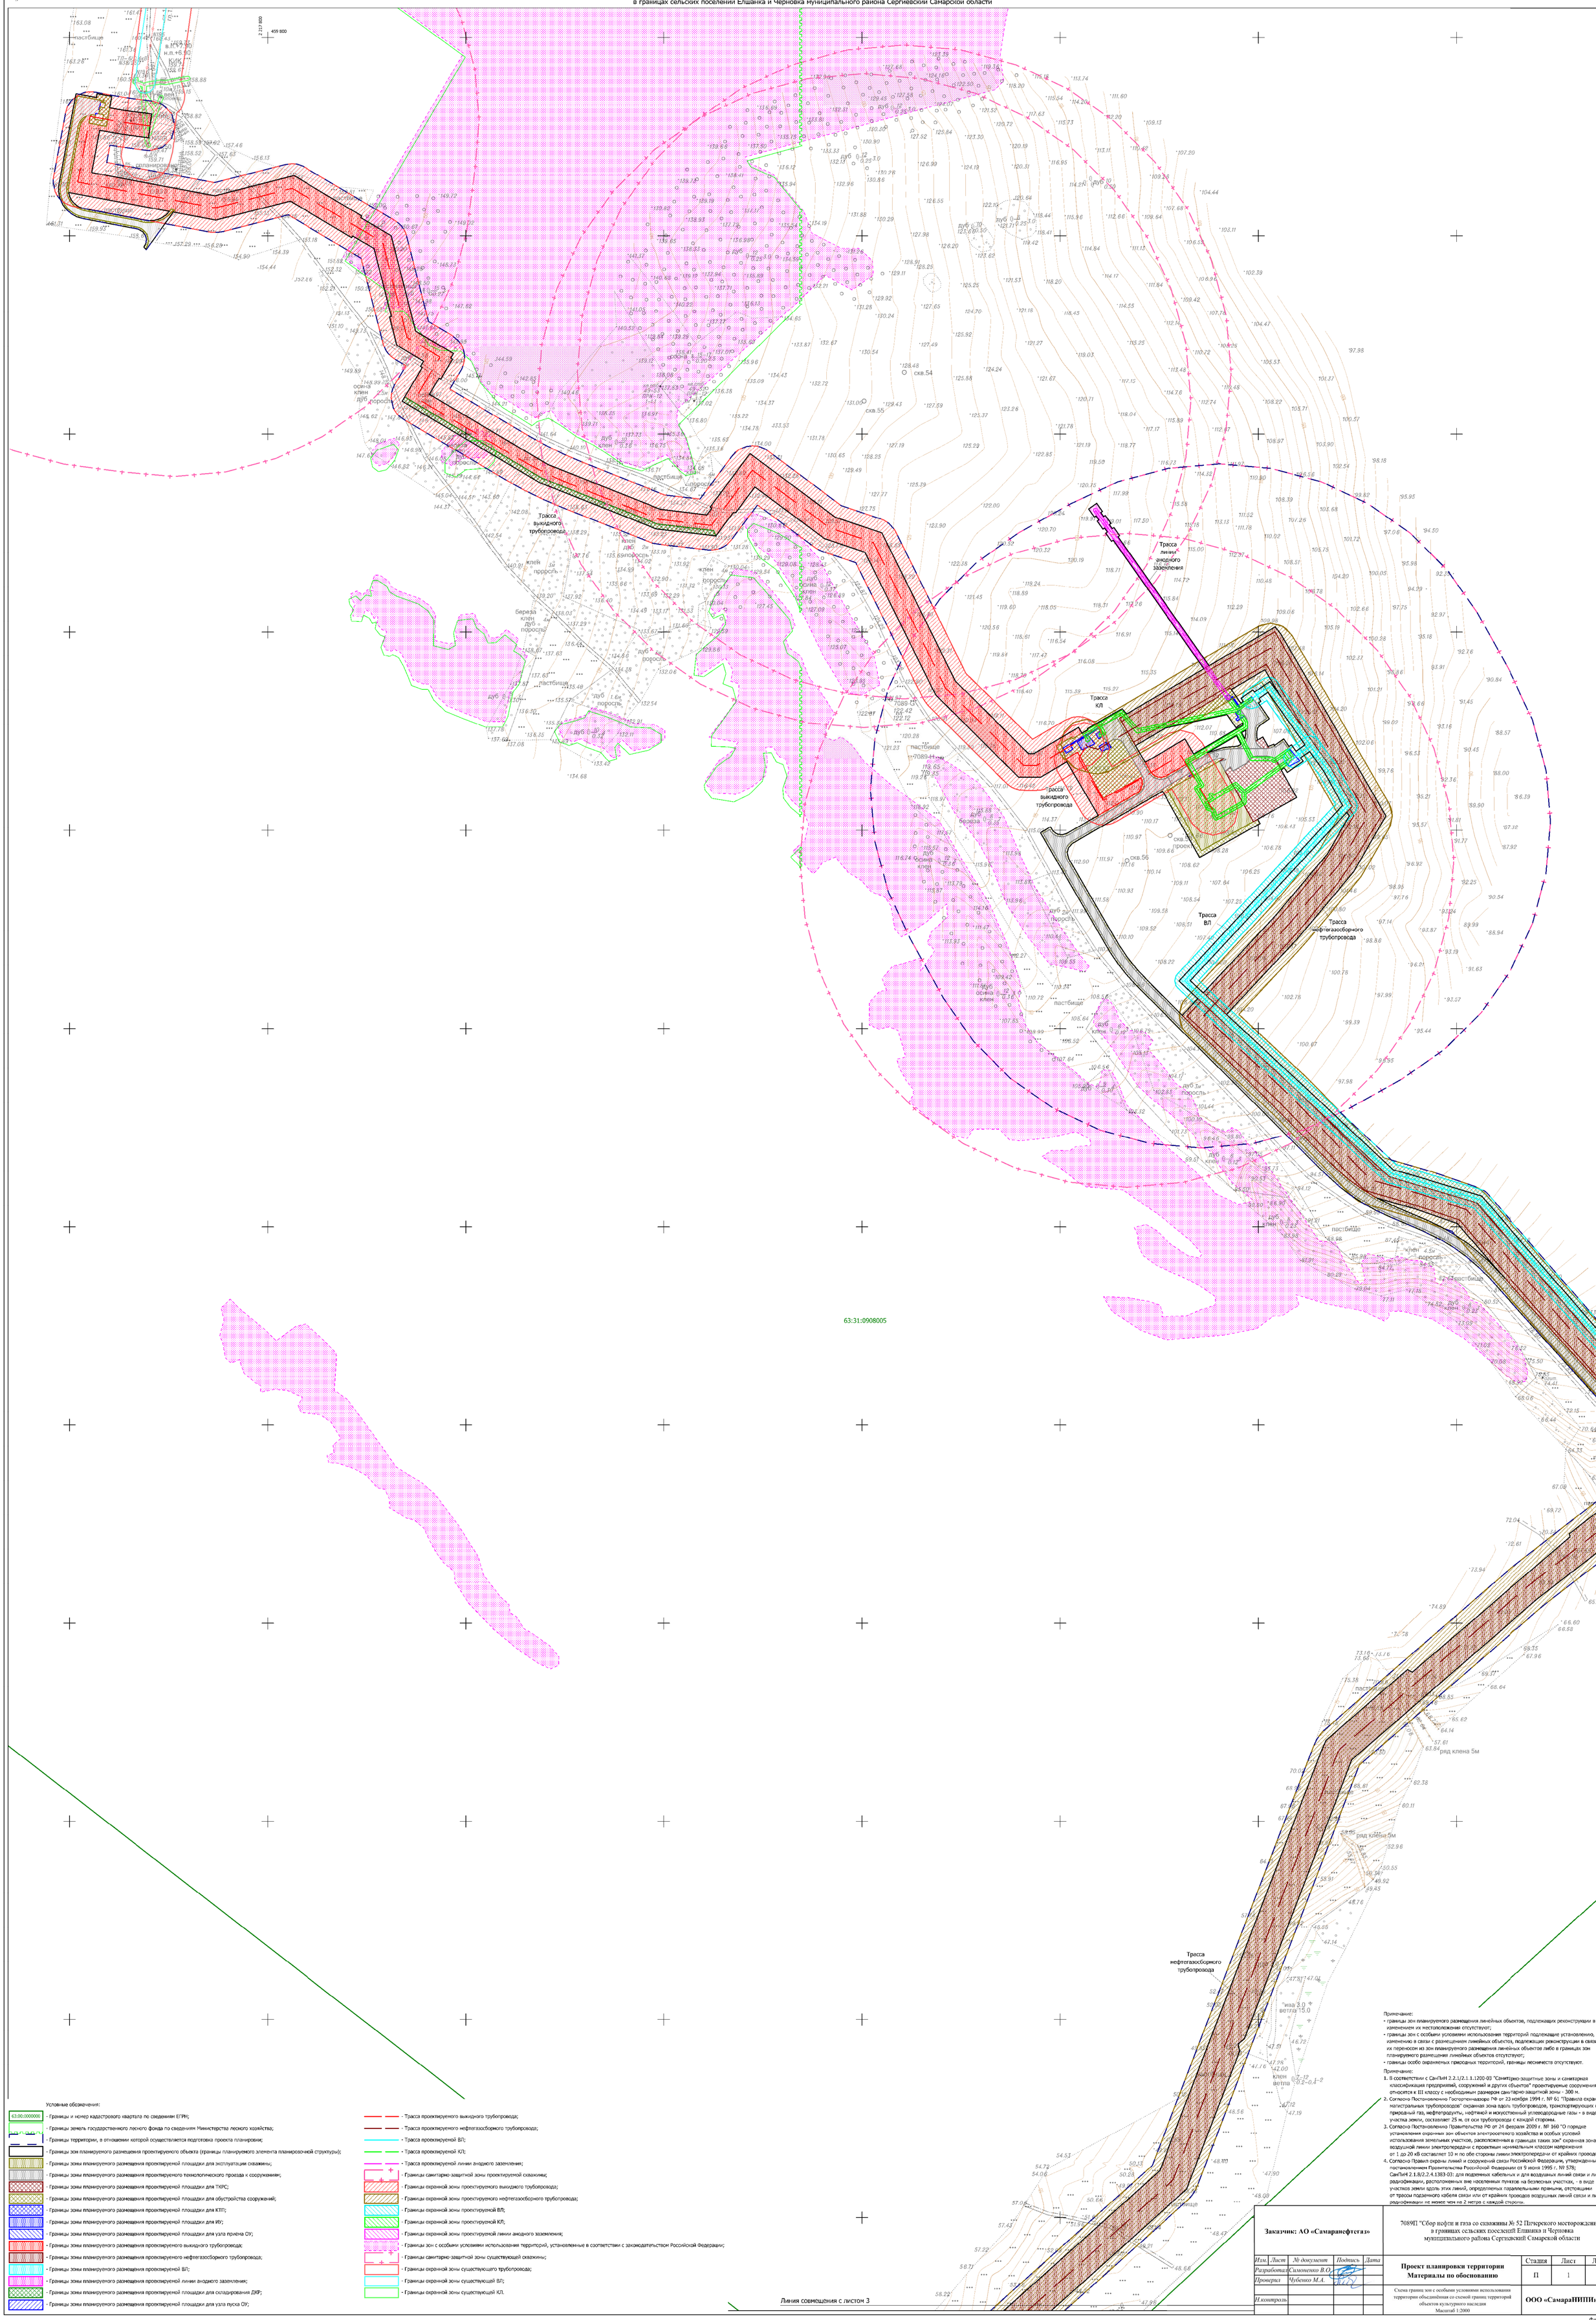

Условные обозначения:

- 63:00:0000000 - Границы и номер кадастрового квартала по сведениям ЕГРН;
- Границы земель государственного лесного фонда по сведениям Министерства лесного хозяйства;
- Границы территории, в отношении которой осуществляется подготовка проекта планировки;
- Границы зон планируемого размещения проектируемого объекта (границы планируемого элемента планировочной структуры);
- Границы зоны планируемого размещения проектируемой площадки для эксплуатации скважины;
- Границы зоны планируемого размещения проектируемого технологического проезда к сооружениям;
- Границы зоны планируемого размещения проектируемой площадки для ТКРС;
- Границы зоны планируемого размещения проектируемой площадки для обустройства сооружений;
- Границы зоны планируемого размещения проектируемой площадки для КТП;
- Границы зоны планируемого размещения проектируемой площадки для ИУ;
- Границы зоны планируемого размещения проектируемой площадки для узла приема ОУ;
- Границы зоны планируемого размещения проектируемого выкидного трубопровода;
- Границы зоны планируемого размещения проектируемого нефтегазосборного трубопровода;
- Границы зоны планируемого размещения проектируемой ВЛ;
- Границы зоны планируемого размещения проектируемой линии анодного заземления;
- Границы зоны планируемого размещения проектируемой площадки для складирования ДКР;
- Границы зоны планируемого размещения проектируемой площадки для узла пуска ОУ;
- Трасса проектируемого выкидного трубопровода;
- Трасса проектируемого нефтегазосборного трубопровода;
- Трасса проектируемой ВЛ;
- Трасса проектируемой КЛ;
- Трасса проектируемой линии анодного заземления;
- Границы санитарно-защитной зоны проектируемой скважины;
- Границы охранной зоны проектируемого выкидного трубопровода;
- Границы охранной зоны проектируемого нефтегазосборного трубопровода;
- Границы охранной зоны проектируемой ВЛ;
- Границы охранной зоны проектируемой КЛ;
- Границы охранной зоны проектируемой линии анодного заземления;
- Границы зон с особыми условиями использования территорий, установленные в соответствии с законодательством Российской Федерации;
- Границы санитарно-защитной зоны существующей скважины;
- Границы охранной зоны существующего трубопровода;
- Границы охранной зоны существующей ВЛ;
- Границы охранной зоны существующей КЛ.

Примечание:
- границы зон планируемого размещения линейных объектов, подлежащих реконструкции в связи с изменением их местоположения отсутствуют;
- границы зон с особыми условиями использования территорий подлежащие установлению, изменению в связи с размещением линейных объектов, подлежащих реконструкции в связи с их переносом из зон планируемого размещения линейных объектов либо в границах зон планируемого размещения линейных объектов отсутствуют;
- границы особо охраняемых природных территорий, границы лесничеств отсутствуют.

Примечание:
1. В соответствии с СанПиН 2.2.1/2.1.1.1200-03 "Санитарно-защитные зоны и санитарная классификация предприятий, сооружений и других объектов" проектируемые сооружения относится к III классу с необходимым размером санитарно-защитной зоны - 300 м.
2. Согласно Постановлению Госгортехнадзора РФ от 23 ноября 1994 г. № 61 "Правила охраны магистральных трубопроводов" охранная зона вдоль трубопроводов, транспортирующих нефть, природный газ, нефтепродукты, нефтяной и искусственный углеводородные газы - в виде участка земли, составляет 25 м. от оси трубопровода с каждой стороны.
3. Согласно Постановлению Правительства РФ от 24 февраля 2009 г. № 160 "О порядке установления охранных зон объектов электросетевого хозяйства и особых условий использования земельных участков, расположенных в границах таких зон" охранная зона воздушной линии электропередачи с проектным номинальным классом напряжения от 1 до 20 кВ составляет 10 м по обе стороны линии электропередачи от крайних проводов.
4. Согласно Правил охраны линий и сооружений связи Российской Федерации, утвержденных постановлением Правительства Российской Федерации от 9 июня 1995 г. № 578; СанПиН 2.1.8/2.2.4.1383-03: для подземных кабельных и для воздушных линий связи и линий радиофикации, расположенных вне населенных пунктов на безлесных участках, - в виде участков земли вдоль этих линий, определяемых параллельными прямыми, отстоящими от трассы подземного кабеля связи или от крайних проводов воздушных линий связи и линий радиофикации не менее чем на 2 метра с каждой стороны.

Заказчик: АО «Самаранефтегаз»					7089П "Сбор нефти и газа со скважины № 52 Пичерского месторождения", в границах сельских поселений Елшанка и Черновка муниципального района Сергиевский Самарской области		
Изм.	Лист	№ документ	Подпись	Дата	Проект планировки территории Материалы по обоснованию	Стадия	Лист	Листов
Разработал		Симоненко В.О.				П	1	7
Проверил		Чубенко М.А.						
Н.контроль					Схема границ зон с особыми условиями использования территории объединённая со схемой границ территорий объектов культурного наследия Масштаб 1:2000	ООО «СамараНИПИнефть»		

Формат А0