Схема использования территории в период подготовки проекта планировки территории объединённая со схемой конструктивных и планировочных решений для размещения объекта АО "Самаранефтегаз":
7089П "Сбор нефти и газа со скважины № 52 Пичерского месторождения",
в границах сельских поселений Елшанка и Черновка муниципального района Сергиевский Самарской области

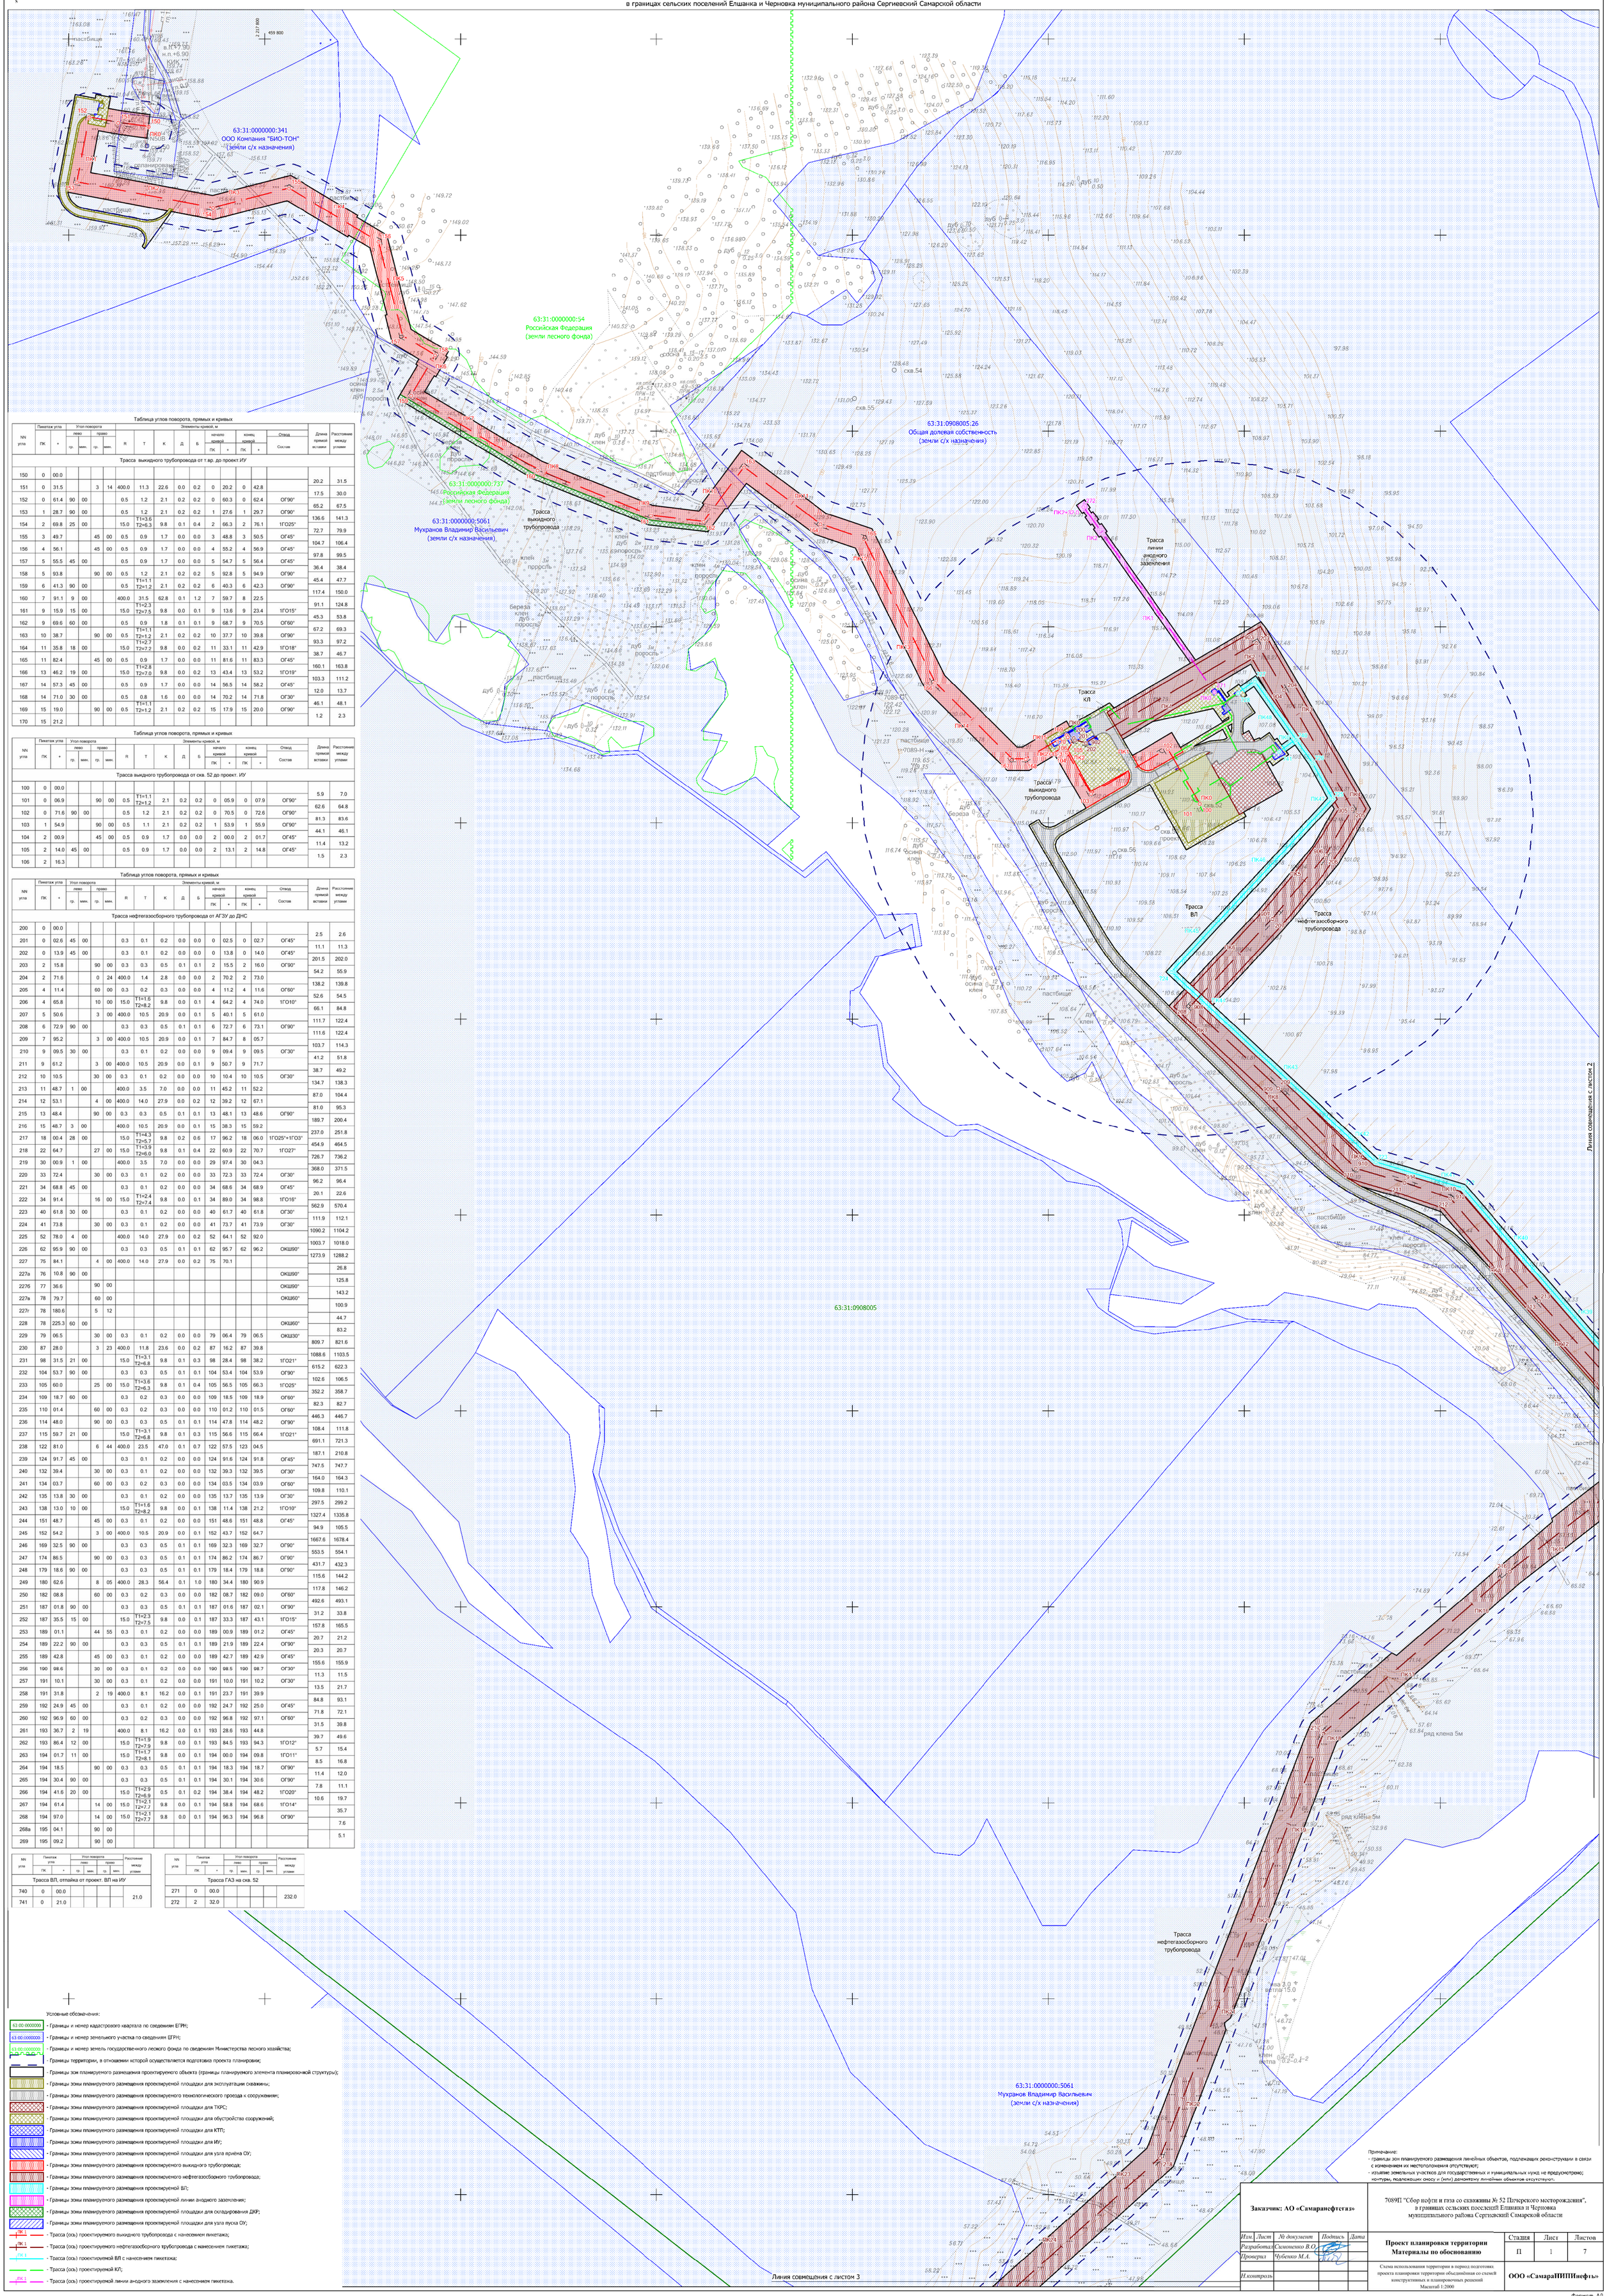

Таблица углов поворота, прямых и кривых

NN угла	Пикетаж угла ПК	+	Угол поворота лево гр.	мин.	право гр.	мин.	Элементы кривой, м R	T	K	Д	Б	начало кривой ПК	+	конец кривой ПК	+	Отвод Состав	Длина прямой вставки	Расстояние между углами
Трасса выкидного трубопровода от т.вр. до проект.ИУ																		
150	0	00.0																
																	20.2	31.5
151	0	31.5			3	14	400.0	11.3	22.6	0.0	0.2	0	20.2	0	42.8			
																	17.5	30.0
152	0	61.4	90	00			0.5	1.2	2.1	0.2	0.2	0	60.3	0	62.4	ОГ90°		
																	65.2	67.5
153	1	28.7	90	00			0.5	1.2	2.1	0.2	0.2	1	27.6	1	29.7	ОГ90°		
																	136.6	141.3
154	2	69.8	25	00			15.0	T1=3.6 T2=6.3	9.8	0.1	0.4	2	66.3	2	76.1	1ГО25°		
																	72.7	79.9
155	3	49.7			45	00	0.5	0.9	1.7	0.0	0.0	3	48.8	3	50.5	ОГ45°		
																	104.7	106.4
156	4	56.1			45	00	0.5	0.9	1.7	0.0	0.0	4	55.2	4	56.9	ОГ45°		
																	97.8	99.5
157	5	55.5	45	00			0.5	0.9	1.7	0.0	0.0	5	54.7	5	56.4	ОГ45°		
																	36.4	38.4
158	5	93.8			90	00	0.5	1.2	2.1	0.2	0.2	5	92.8	5	94.9	ОГ90°		
																	45.4	47.7
159	6	41.3	90	00			0.5	T1=1.1 T2=1.2	2.1	0.2	0.2	6	40.3	6	42.3	ОГ90°		
																	117.4	150.0
160	7	91.1	9	00			400.0	31.5	62.8	0.1	1.2	7	59.7	8	22.5			
																	91.1	124.8
161	9	15.9	15	00			15.0	T1=2.3 T2=7.5	9.8	0.0	0.1	9	13.6	9	23.4	1ГО15°		
																	45.3	53.8
162	9	69.6	60	00			0.5	0.9	1.8	0.1	0.1	9	68.7	9	70.5	ОГ60°		
																	67.2	69.3
163	10	38.7			90	00	0.5	T1=1.1 T2=1.2	2.1	0.2	0.2	10	37.7	10	39.8	ОГ90°		
																	93.3	97.2
164	11	35.8	18	00			15.0	T1=2.7 T2=7.2	9.8	0.0	0.2	11	33.1	11	42.9	1ГО18°		
																	38.7	46.7
165	11	82.4			45	00	0.5	0.9	1.7	0.0	0.0	11	81.6	11	83.3	ОГ45°		
																	160.1	163.8
166	13	46.2	19	00			15.0	T1=2.8 T2=7.0	9.8	0.0	0.2	13	43.4	13	53.2	1ГО19°		
																	103.3	111.2
167	14	57.3	45	00			0.5	0.9	1.7	0.0	0.0	14	56.5	14	58.2	ОГ45°		
																	12.0	13.7
168	14	71.0	30	00			0.5	0.8	1.6	0.0	0.0	14	70.2	14	71.8	ОГ30°		
																	46.1	48.1
169	15	19.0			90	00	0.5	T1=1.1 T2=1.2	2.1	0.2	0.2	15	17.9	15	20.0	ОГ90°		
																	1.2	2.3
170	15	21.2																

Таблица углов поворота, прямых и кривых

NN угла	Пикетаж угла ПК	+	Угол поворота лево гр.	мин.	право гр.	мин.	Элементы кривой, м R	T	K	Д	Б	начало кривой ПК	+	конец кривой ПК	+	Отвод Состав	Длина прямой вставки	Расстояние между углами
Трасса выкидного трубопровода от скв. 52 до проект. ИУ																		
100	0	00.0																
																	5.9	7.0
101	0	06.9			90	00	0.5	T1=1.1 T2=1.2	2.1	0.2	0.2	0	05.9	0	07.9	ОГ90°		
																	62.6	64.8
102	0	71.6	90	00			0.5	1.2	2.1	0.2	0.2	0	70.5	0	72.6	ОГ90°		
																	81.3	83.6
103	1	54.9			90	00	0.5	1.1	2.1	0.2	0.2	1	53.9	1	55.9	ОГ90°		
																	44.1	46.1
104	2	00.9			45	00	0.5	0.9	1.7	0.0	0.0	2	00.0	2	01.7	ОГ45°		
																	11.4	13.2
105	2	14.0	45	00			0.5	0.9	1.7	0.0	0.0	2	13.1	2	14.8	ОГ45°		
																	1.5	2.3
106	2	16.3																

Таблица углов поворота, прямых и кривых

NN угла	Пикетаж угла ПК	+	Угол поворота лево гр.	мин.	право гр.	мин.	Элементы кривой, м R	T	K	Д	Б	начало кривой ПК	+	конец кривой ПК	+	Отвод Состав	Длина прямой вставки	Расстояние между углами
Трасса нефтегазосборного трубопровода от АГЗУ до ДНС																		
200	0	00.0																
																	2.5	2.6
201	0	02.6	45	00			0.3	0.1	0.2	0.0	0.0	0	02.5	0	02.7	ОГ45°		
																	11.1	11.3
202	0	13.9	45	00			0.3	0.1	0.2	0.0	0.0	0	13.8	0	14.0	ОГ45°		
																	201.5	202.0
203	2	15.8			90	00	0.3	0.3	0.5	0.1	0.1	2	15.5	2	16.0	ОГ90°		
																	54.2	55.9
204	2	71.6			0	24	400.0	1.4	2.8	0.0	0.0	2	70.2	2	73.0			
																	138.2	139.8
205	4	11.4			60	00	0.3	0.2	0.3	0.0	0.0	4	11.2	4	11.6	ОГ60°		
																	52.6	54.5
206	4	65.8			10	00	15.0	T1=1.6 T2=8.2	9.8	0.0	0.1	4	64.2	4	74.0	1ГО10°		
																	66.1	84.8
207	5	50.6			3	00	400.0	10.5	20.9	0.0	0.1	5	40.1	5	61.0			
																	111.7	122.4
208	6	72.9	90	00			0.3	0.3	0.5	0.1	0.1	6	72.7	6	73.1	ОГ90°		
																	111.6	122.4
209	7	95.2			3	00	400.0	10.5	20.9	0.0	0.1	7	84.7	8	05.7			
																	103.7	114.3
210	9	09.5	30	00			0.3	0.1	0.2	0.0	0.0	9	09.4	9	09.5	ОГ30°		
																	41.2	51.8
211	9	61.2			3	00	400.0	10.5	20.9	0.0	0.1	9	50.7	9	71.7			
																	38.7	49.2
212	10	10.5			30	00	0.3	0.1	0.2	0.0	0.0	10	10.4	10	10.5	ОГ30°		
																	134.7	138.3
213	11	48.7	1	00			400.0	3.5	7.0	0.0	0.0	11	45.2	11	52.2			
																	87.0	104.4
214	12	53.1			4	00	400.0	14.0	27.9	0.0	0.2	12	39.2	12	67.1			
																	81.0	95.3
215	13	48.4			90	00	0.3	0.3	0.5	0.1	0.1	13	48.1	13	48.6	ОГ90°		
																	189.7	200.4
216	15	48.7	3	00			400.0	10.5	20.9	0.0	0.1	15	38.3	15	59.2			
																	237.0	251.8
217	18	00.4	28	00			15.0	T1=4.3 T2=5.7	9.8	0.2	0.6	17	96.2	18	06.0	1ГО25°+1ГО3°		
																	454.9	464.5
218	22	64.7			27	00	15.0	T1=3.9 T2=6.0	9.8	0.1	0.4	22	60.9	22	70.7	1ГО27°		
																	726.7	736.2
219	30	00.9	1	00			400.0	3.5	7.0	0.0	0.0	29	97.4	30	04.3			
																	368.0	371.5
220	33	72.4			30	00	0.3	0.1	0.2	0.0	0.0	33	72.3	33	72.4	ОГ30°		
																	96.2	96.4
221	34	68.8	45	00			0.3	0.1	0.2	0.0	0.0	34	68.6	34	68.9	ОГ45°		
																	20.1	22.6
222	34	91.4			16	00	15.0	T1=2.4 T2=7.4	9.8	0.0	0.1	34	89.0	34	98.8	1ГО16°		
																	562.9	570.4
223	40	61.8	30	00			0.3	0.1	0.2	0.0	0.0	40	61.7	40	61.8	ОГ30°		
																	111.9	112.1
224	41	73.8			30	00	0.3	0.1	0.2	0.0	0.0	41	73.7	41	73.9	ОГ30°		
																	1090.2	1104.2
225	52	78.0	4	00			400.0	14.0	27.9	0.0	0.2	52	64.1	52	92.0			
																	1003.7	1018.0
226	62	95.9	90	00			0.3	0.3	0.5	0.1	0.1	62	95.7	62	96.2	ОКШ90°		
																	1273.9	1288.2
227	75	84.1			4	00	400.0	14.0	27.9	0.0	0.2	75	70.1					
																		26.8
227а	76	10.8	90	00												ОКШ90°		
																		125.8
227б	77	36.6			90	00										ОКШ90°		
																		143.2
227в	78	79.7			60	00										ОКШ60°		
																		100.9
227г	78	180.6			5	12												
																		44.7
228	78	225.3	60	00												ОКШ60°		
																		83.2
229	79	06.5			30	00	0.3	0.1	0.2	0.0	0.0	79	06.4	79	06.5	ОКШ30°		
																	809.7	821.6
230	87	28.0			3	23	400.0	11.8	23.6	0.0	0.2	87	16.2	87	39.8			
																	1088.6	1103.5
231	98	31.5	21	00			15.0	T1=3.1 T2=6.8	9.8	0.1	0.3	98	28.4	98	38.2	1ГО21°		
																	615.2	622.3
232	104	53.7	90	00			0.3	0.3	0.5	0.1	0.1	104	53.4	104	53.9	ОГ90°		
																	102.6	106.5
233	105	60.0			25	00	15.0	T1=3.6 T2=6.3	9.8	0.1	0.4	105	56.5	105	66.3	1ГО25°		
																	352.2	358.7
234	109	18.7	60	00			0.3	0.2	0.3	0.0	0.0	109	18.5	109	18.9	ОГ60°		
																	82.3	82.7
235	110	01.4			60	00	0.3	0.2	0.3	0.0	0.0	110	01.2	110	01.5	ОГ60°		
																	446.3	446.7
236	114	48.0			90	00	0.3	0.3	0.5	0.1	0.1	114	47.8	114	48.2	ОГ90°		
																	108.4	111.8
237	115	59.7	21	00			15.0	T1=3.1 T2=6.8	9.8	0.1	0.3	115	56.6	115	66.4	1ГО21°		
																	691.1	721.3
238	122	81.0			6	44	400.0	23.5	47.0	0.1	0.7	122	57.5	123	04.5			
																	187.1	210.8
239	124	91.7	45	00			0.3	0.1	0.2	0.0	0.0	124	91.6	124	91.8	ОГ45°		
																	747.5	747.7
240	132	39.4			30	00	0.3	0.1	0.2	0.0	0.0	132	39.3	132	39.5	ОГ30°		
																	164.0	164.3
241	134	03.7			60	00	0.3	0.2	0.3	0.0	0.0	134	03.5	134	03.9	ОГ60°		
																	109.8	110.1
242	135	13.8	30	00			0.3	0.1	0.2	0.0	0.0	135	13.7	135	13.9	ОГ30°		
																	297.5	299.2
243	138	13.0	10	00			15.0	T1=1.6 T2=8.2	9.8	0.0	0.1	138	11.4	138	21.2	1ГО10°		
																	1327.4	1335.8
244	151	48.7			45	00	0.3	0.1	0.2	0.0	0.0	151	48.6	151	48.8	ОГ45°		
																	94.9	105.5
245	152	54.2			3	00	400.0	10.5	20.9	0.0	0.1	152	43.7	152	64.7			
																	1667.6	1678.4
246	169	32.5	90	00			0.3	0.3	0.5	0.1	0.1	169	32.3	169	32.7	ОГ90°		
																	553.5	554.1
247	174	86.5			90	00	0.3	0.3	0.5	0.1	0.1	174	86.2	174	86.7	ОГ90°		
																	431.7	432.3
248	179	18.6	90	00			0.3	0.3	0.5	0.1	0.1	179	18.4	179	18.8	ОГ90°		
																	115.6	144.2
249	180	62.6			8	05	400.0	28.3	56.4	0.1	1.0	180	34.4	180	90.9			
																	117.8	146.2
250	182	08.8			60	00	0.3	0.2	0.3	0.0	0.0	182	08.7	182	09.0	ОГ60°		
																	492.6	493.1
251	187	01.8	90	00			0.3	0.3	0.5	0.1	0.1	187	01.6	187	02.1	ОГ90°		
																	31.2	33.8
252	187	35.5	15	00			15.0	T1=2.3 T2=7.5	9.8	0.0	0.1	187	33.3	187	43.1	1ГО15°		
																	157.8	165.5
253	189	01.1			44	55	0.3	0.1	0.2	0.0	0.0	189	00.9	189	01.2	ОГ45°		
																	20.7	21.2
254	189	22.2	90	00			0.3	0.3	0.5	0.1	0.1	189	21.9	189	22.4	ОГ90°		
																	20.3	20.7
255	189	42.8			45	00	0.3	0.1	0.2	0.0	0.0	189	42.7	189	42.9	ОГ45°		
																	155.6	155.9
256	190	98.6			30	00	0.3	0.1	0.2	0.0	0.0	190	98.5	190	98.7	ОГ30°		
																	11.3	11.5
257	191	10.1			30	00	0.3	0.1	0.2	0.0	0.0	191	10.0	191	10.2	ОГ30°		
																	13.5	21.7
258	191	31.8			2	19	400.0	8.1	16.2	0.0	0.1	191	23.7	191	39.9			
																	84.8	93.1
259	192	24.9	45	00			0.3	0.1	0.2	0.0	0.0	192	24.7	192	25.0	ОГ45°		
																	71.8	72.1
260	192	96.9	60	00			0.3	0.2	0.3	0.0	0.0	192	96.8	192	97.1	ОГ60°		
																	31.5	39.8
261	193	36.7	2	19			400.0	8.1	16.2	0.0	0.1	193	28.6	193	44.8			
																	39.7	49.6
262	193	86.4	12	00			15.0	T1=1.9 T2=7.9	9.8	0.0	0.1	193	84.5	193	94.3	1ГО12°		
																	5.7	15.4
263	194	01.7	11	00			15.0	T1=1.7 T2=8.1	9.8	0.0	0.1	194	00.0	194	09.8	1ГО11°		
																	8.5	16.8
264	194	18.5			90	00	0.3	0.3	0.5	0.1	0.1	194	18.3	194	18.7	ОГ90°		
																	11.4	12.0
265	194	30.4	90	00			0.3	0.3	0.5	0.1	0.1	194	30.1	194	30.6	ОГ90°		
																	7.8	11.1
266	194	41.6	20	00			15.0	T1=2.9 T2=6.9	0.5	0.1	0.2	194	38.4	194	48.2	1ГО20°		
																	10.6	19.7
267	194	61.4			14	00	15.0	T1=2.1 T2=7.7	9.8	0.0	0.1	194	58.8	194	68.6	1ГО14°		
																		35.7
268	194	97.0			14	00	15.0	T1=2.1 T2=7.7	9.8	0.0	0.1	194	96.3	194	96.8	ОГ90°		
																		7.6
268а	195	04.1			90	00												
																		5.1
269	195	09.2			90	00												

Таблица углов поворота, прямых и кривых

NN угла	Пикетаж угла ПК	+	Угол поворота лево гр.	мин.	право гр.	мин.	Расстояние между углами
Трасса ВЛ, отпайка от проект. ВЛ на ИУ							
740	0	00.0					21.0
741	0	21.0					

Таблица углов поворота, прямых и кривых

NN угла	Пикетаж угла ПК	+	Угол поворота лево гр.	мин.	право гр.	мин.	Расстояние между углами
Трасса ГАЗ на скв. 52							
271	0	00.0					232.0
272	2	32.0					

Условные обозначения:

- 63:00:0000000 - Границы и номер кадастрового квартала по сведениям ЕГРН;
- 63:00:0000000 - Границы и номер земельного участка по сведениям ЕГРН;
- 63:00:0000000 - Границы и номер земель государственного лесного фонда по сведениям Министерства лесного хозяйства;
- Границы территории, в отношении которой осуществляется подготовка проекта планировки;
- Границы зон планируемого размещения проектируемого объекта (границы планируемого элемента планировочной структуры);
- Границы зоны планируемого размещения проектируемой площадки для эксплуатации скважины;
- Границы зоны планируемого размещения проектируемого технологического проезда к сооружениям;
- Границы зоны планируемого размещения проектируемой площадки для ТКРС;
- Границы зоны планируемого размещения проектируемой площадки для обустройства сооружений;
- Границы зоны планируемого размещения проектируемой площадки для КТП;
- Границы зоны планируемого размещения проектируемой площадки для ИУ;
- Границы зоны планируемого размещения проектируемой площадки для узла приёма ОУ;
- Границы зоны планируемого размещения проектируемого выкидного трубопровода;
- Границы зоны планируемого размещения проектируемого нефтегазосборного трубопровода;
- Границы зоны планируемого размещения проектируемой ВЛ;
- Границы зоны планируемого размещения проектируемой линии анодного заземления;
- Границы зоны планируемого размещения проектируемой площадки для складирования ДКР;
- Границы зоны планируемого размещения проектируемой площадки для узла пуска ОУ;
- ПК 1 - Трасса (ось) проектируемого выкидного трубопровода с нанесением пикетажа;
- ПК 1 - Трасса (ось) проектируемого нефтегазосборного трубопровода с нанесением пикетажа;
- ПК 1 - Трасса (ось) проектируемой ВЛ с нанесением пикетажа;
- Трасса (ось) проектируемой КЛ;
- ПК 1 - Трасса (ось) проектируемой линии анодного заземления с нанесением пикетажа.

Примечание:
- границы зон планируемого размещения линейных объектов, подлежащих реконструкции в связи с изменением их местоположения отсутствуют;
- изъятие земельных участков для государственных и муниципальных нужд не предусмотрено;
- контуры, подлежащих сносу и (или) демонтажу линейных объектов отсутствуют.

Заказчик: АО «Самаранефтегаз»				7089П "Сбор нефти и газа со скважины № 52 Пичерского месторождения", в границах сельских поселений Елшанка и Черновка муниципального района Сергиевский Самарской области		
Изм.	Лист	№ документ	Подпись	Дата		
Разработал	Симоненко В.О.			Проект планировки территории Материалы по обоснованию	Стадия П	Лист 1 / Листов 7
Проверил	Чубенко М.А.					
Н.контроль				Схема использования территории в период подготовки проекта планировки территории объединённая со схемой конструктивных и планировочных решений Масштаб 1:2000	ООО «СамараНИПИнефть»	

Линия совмещения с листом 3

Линия совмещения с листом 2

Формат А0