


Схема использования территории в период подготовки проекта планировки территории объединенная со схемой конструктивных и планировочных решений для размещения объекта АО "Самаранефтегаз" 7089Н "Сбор нефти и газа со скважины № 52 Петровского месторождения", в границах сельских поселений Елшанка и Черновка муниципального района Сергеевский Самарской области

- Условные обозначения:
- Границы и номер кадастрового квартала по сведениям ЕГРН;
 - Границы и номер земельного участка по сведениям ЕГРН;
 - Границы и номер земель государственного лесного фонда по сведениям Министерства лесного хозяйства;
 - Границы территории, в отношении которой осуществляется подготовка проекта планировки;
 - Границы зон планируемого размещения проектного объекта (схемы планировочного решения планировочной структуры);
 - Границы зон планируемого размещения проектного объекта (схемы планировочного решения планировочной структуры);
 - Трасса (ос) временного нефтегазового трубопровода с настилом покрытия;

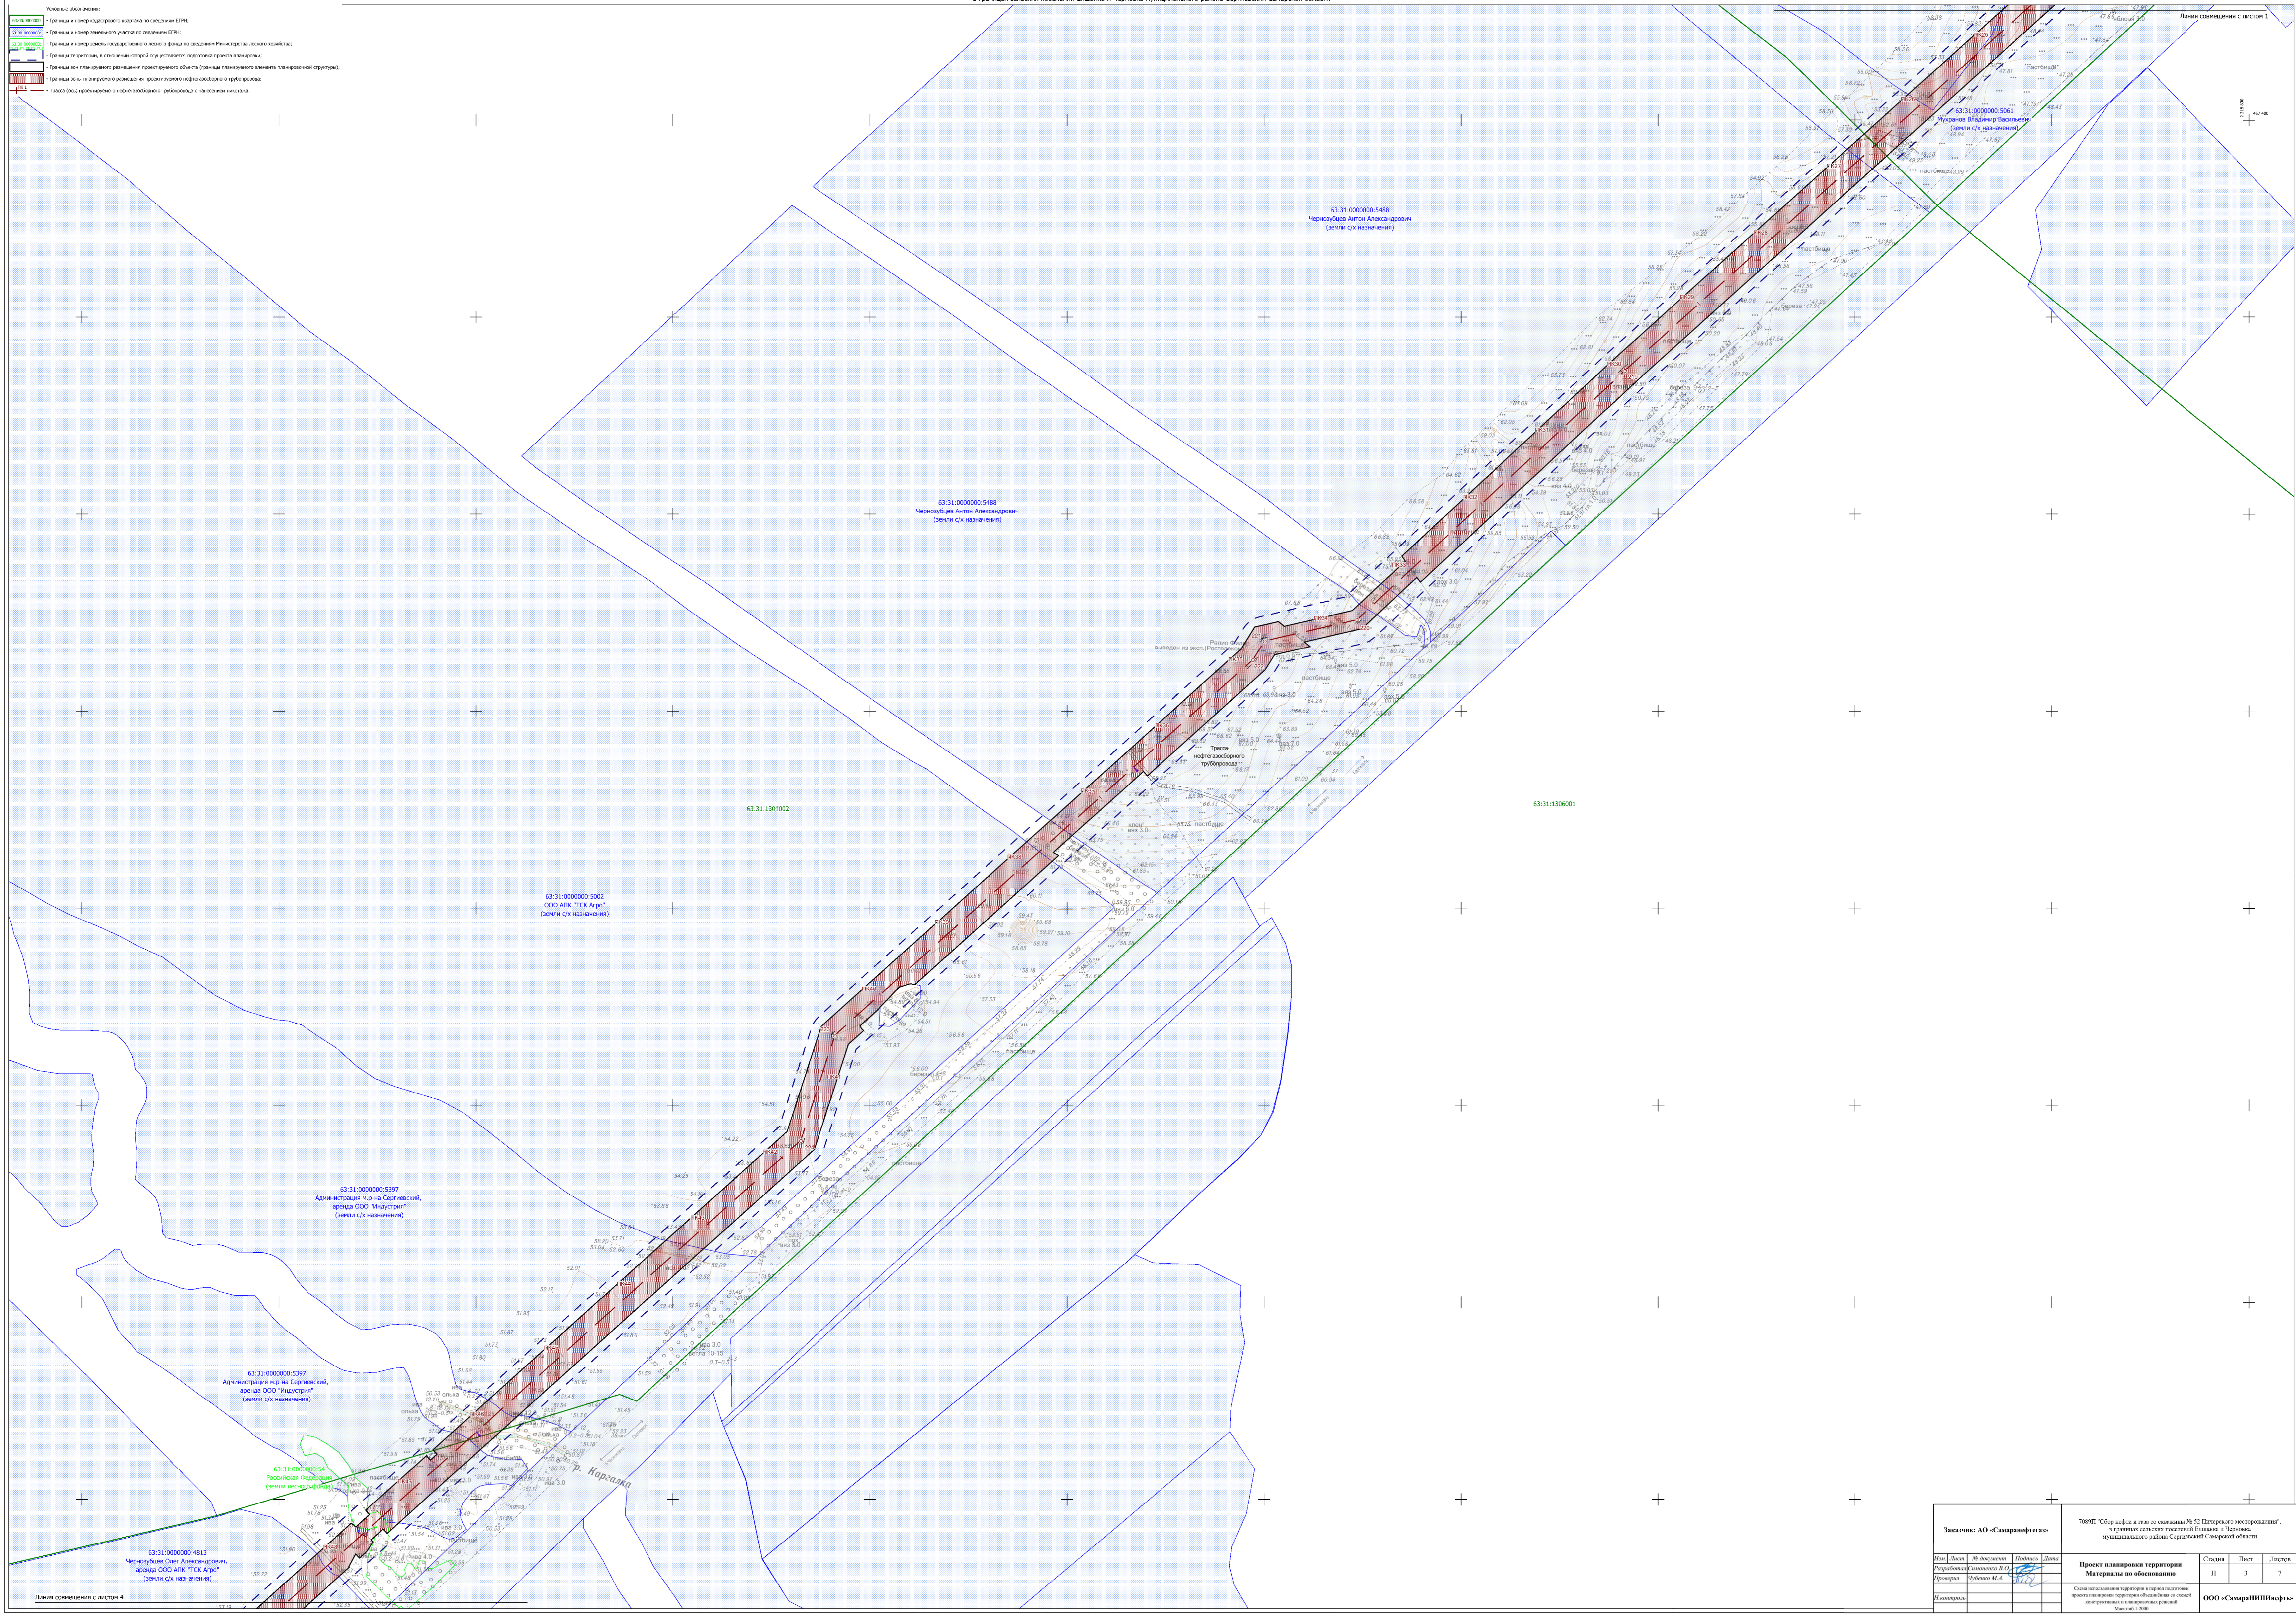

Линия соприкосновения с листом 3

487 400

Линия соприкосновения с листом 4

Заказчик: АО «Самаранефтегаз»				7089Н "Сбор нефти и газа со скважины № 52 Петровского месторождения", в границах сельских поселений Елшанка и Черновка муниципального района Сергеевский Самарской области		
Имя	Долг	№ документа	Дата	Проект планировки территории		
Разработчик	Сильвио В.О.			Материалы по обоснованию		
Проверка	Чубышо М.А.			Схема	Лист	Листов
Исполнитель				11	3	7
				Схема использования территории в период подготовки проекта планировки территории объединенная со схемой конструктивных и планировочных решений		
				Масштаб: 1:2000		
				ООО «СамарНИИНефть»		
				Формат А4		