Схема использования территории в период подготовки проекта планировки территории объединённая со схемой конструктивных и планировочных решений для размещения объекта АО "Самаранефтегаз":
7089П "Сбор нефти и газа со скважины № 52 Печерского месторождения",
в границах сельских поселений Елшанка и Черновка муниципального района Сергиевский Самарской области

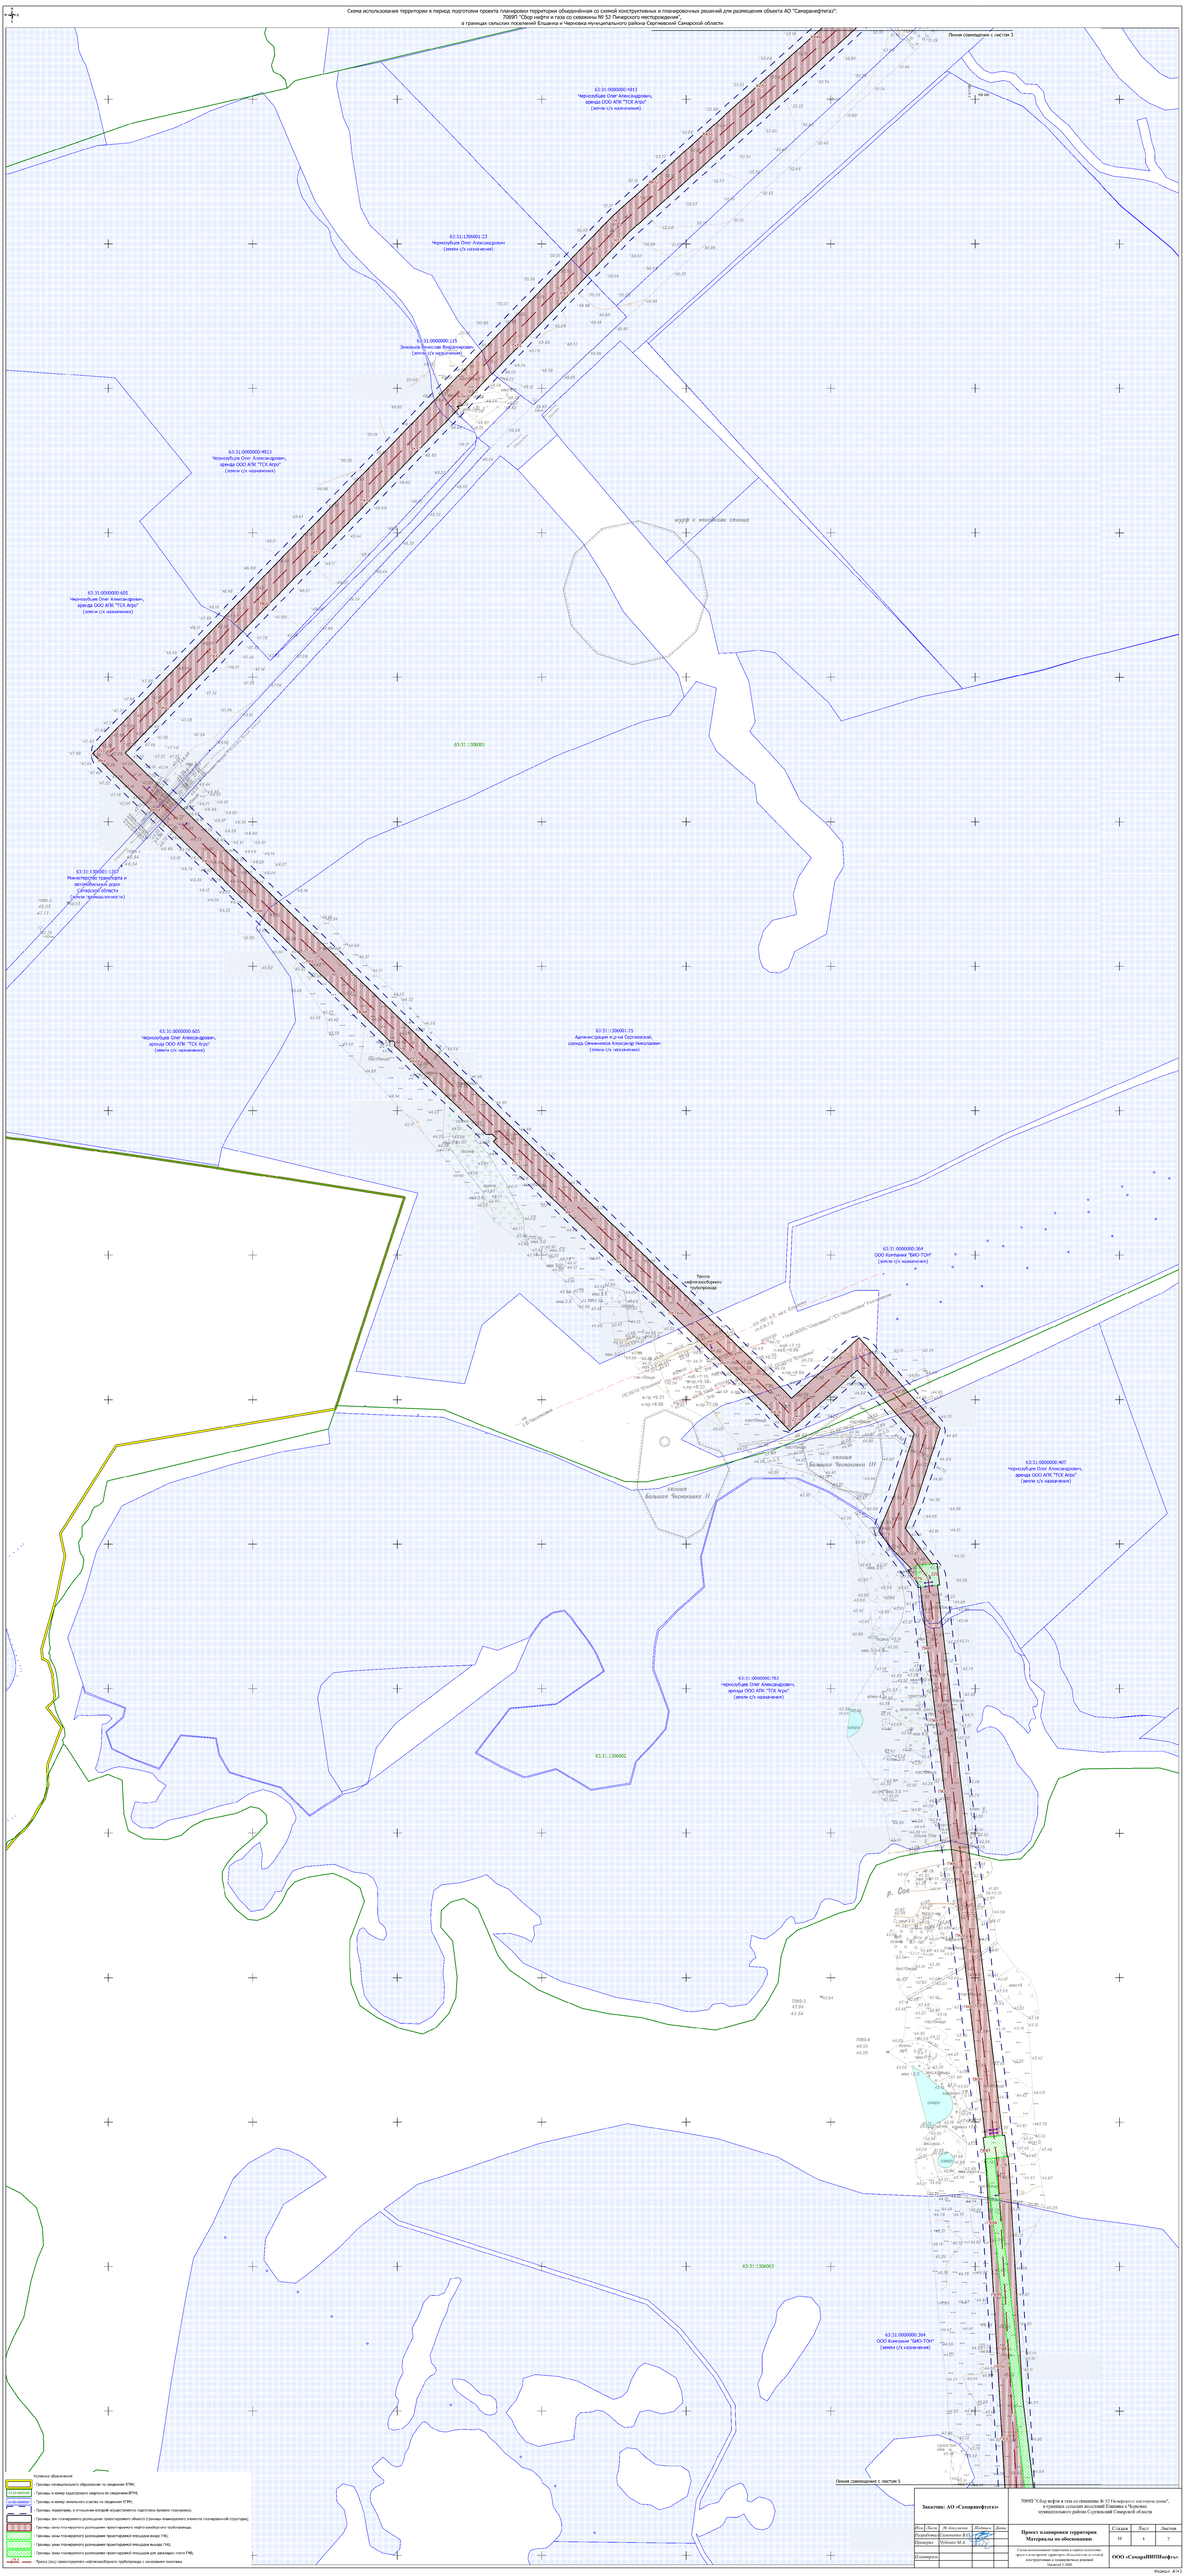

Условные обозначения:

- Границы муниципального образования по сведениям ЕГРН;
- Границы и номер кадастрового квартала по сведениям ЕГРН;
- Границы и номер земельного участка по сведениям ЕГРН;
- Границы территории, в отношении которой осуществляется подготовка проекта планировки;
- Границы зон планируемого размещения проектируемого объекта (трасса инженерного элемента планировочной структуры);
- Границы зоны планируемого размещения проектируемого нефтегазобора-газа трубопровода;
- Границы зоны планируемого размещения проектируемой площадки выкида 7-ми;
- Границы зоны планируемого размещения проектируемой площадки выкида 7ми;
- Границы зоны планируемого размещения проектируемой площадки для размещения гостя ГФБ;
- Трасса (ось) проектируемого нефтегазобораного трубопровода с основными показ.

Изм.	Лист	№ документ	Подпись	Дата
Разработал		Хомяков Д.Д.		
Проверил		Мубинов М.А.		
Н.контроль				
ГИ инженер				

Заказчик: АО «Самаранефтегаз»

7089П "Сбор нефти и газа со скважины № 52 Печерского месторождения",
в границах сельских поселений Елшанка и Черновка
муниципального района Сергиевский Самарской области

Проект планировки территории
Материалы по обоснованию

Стадия	Лист	Листов
ПЗ	6	7

Схема использования территории в период подготовки проекта планировки территории объединённая со схемой конструктивных и планировочных решений для размещения объекта АО "Самаранефтегаз"
Масштаб 1:2000

ООО «СамарНИПИнефть»

Формат А1*2